


PROFIL
DRENAŻU 1
S1-SP4

230
220
210
200
190
180
170
160
150
140
130
120
110
100
90
80
70
60
50

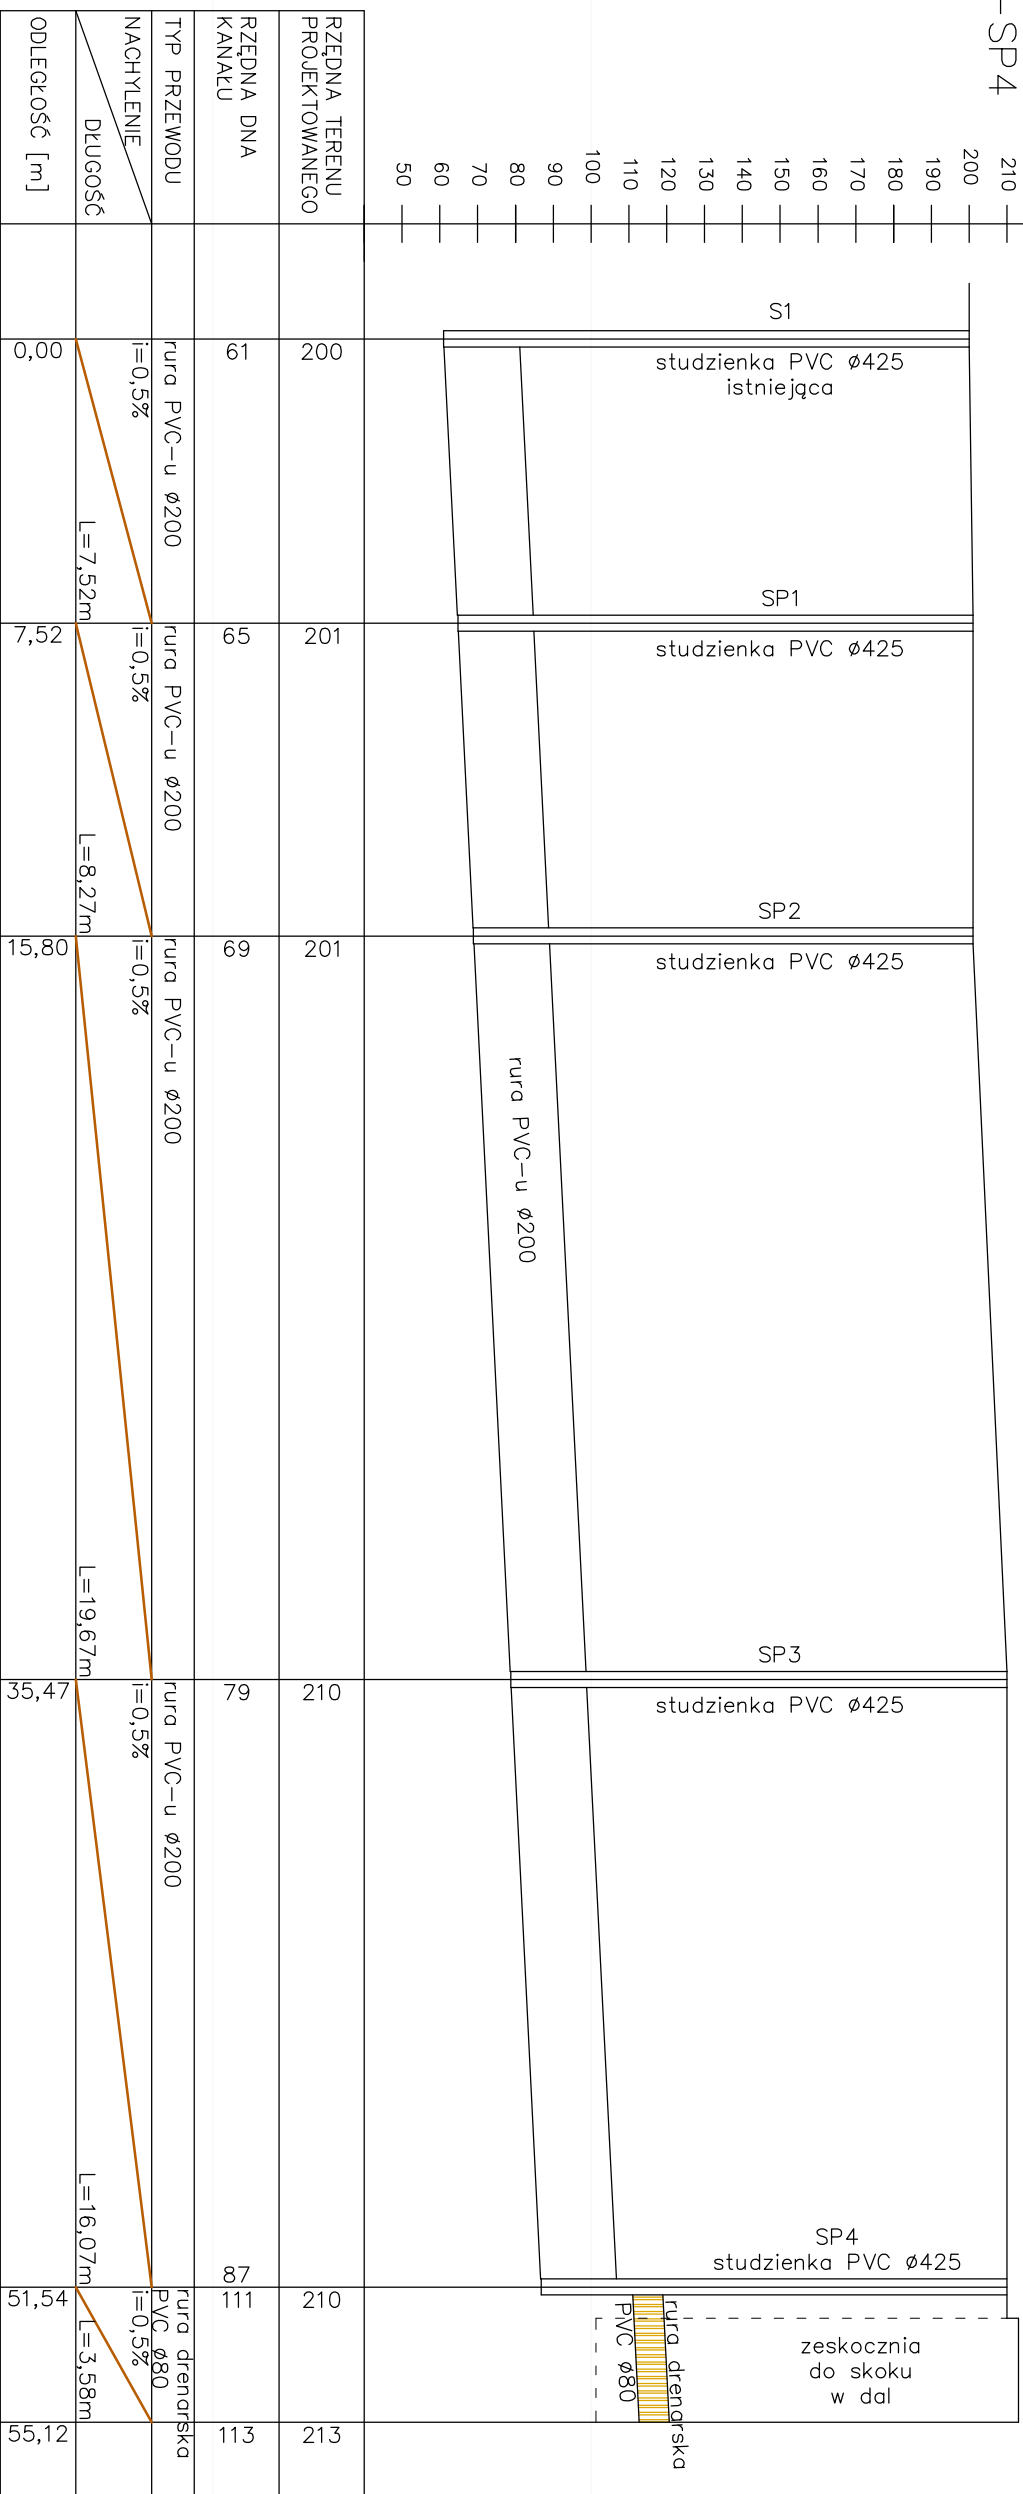

TYTUŁ RYSUNKU		NAZWIŚKO	UPRAW.	DATA	PODPIS
PROFIL DRENAŻU 1		ASYSTENT	Maria PAWEŁCZYK	XI 2012	<i>Pałeczka</i>
		ASYSTENT	Maciej JURCZAK	XI 2012	<i>MJ</i>
		ASYSTENT	mgr inż. Agnieszka PADEWSKA	XI 2012	<i>Agneska</i>
		ASYSTENT	mgr inż. arch. Adam POGORZELSKI	XI 2012	<i>Adam</i>
		ASYSTENT	mgr inż. Paweł ANDRZEJCZAK	XI 2012	<i>Pawel</i>
PROJEKTANT		tech. Dariusz MAJER	627102	XI 2012	<i>Dariusz Majer</i>
OBJEKT		OBIEKT SPORTOWE PRZY UL. KOZIELSkiej W SIERAKOWICACH			
INWESTOR		URZĄD MIEJSKI SOŚNOCOWICE			
SKALA		1:200		PR-1	

"KOSZT-BUD"
Dariusz MAJER
44-196 KNUROW
UL. DWORCOWA 10/3

KOSZT-BUD
ZAKŁAD USŁUG
PROJEKTOWO-KOSZTOWYCH
I NADZORU INWESTORSKIEGO
Dariusz Majer