


PROFIL
DRENAŻU 2
SP3-SP8

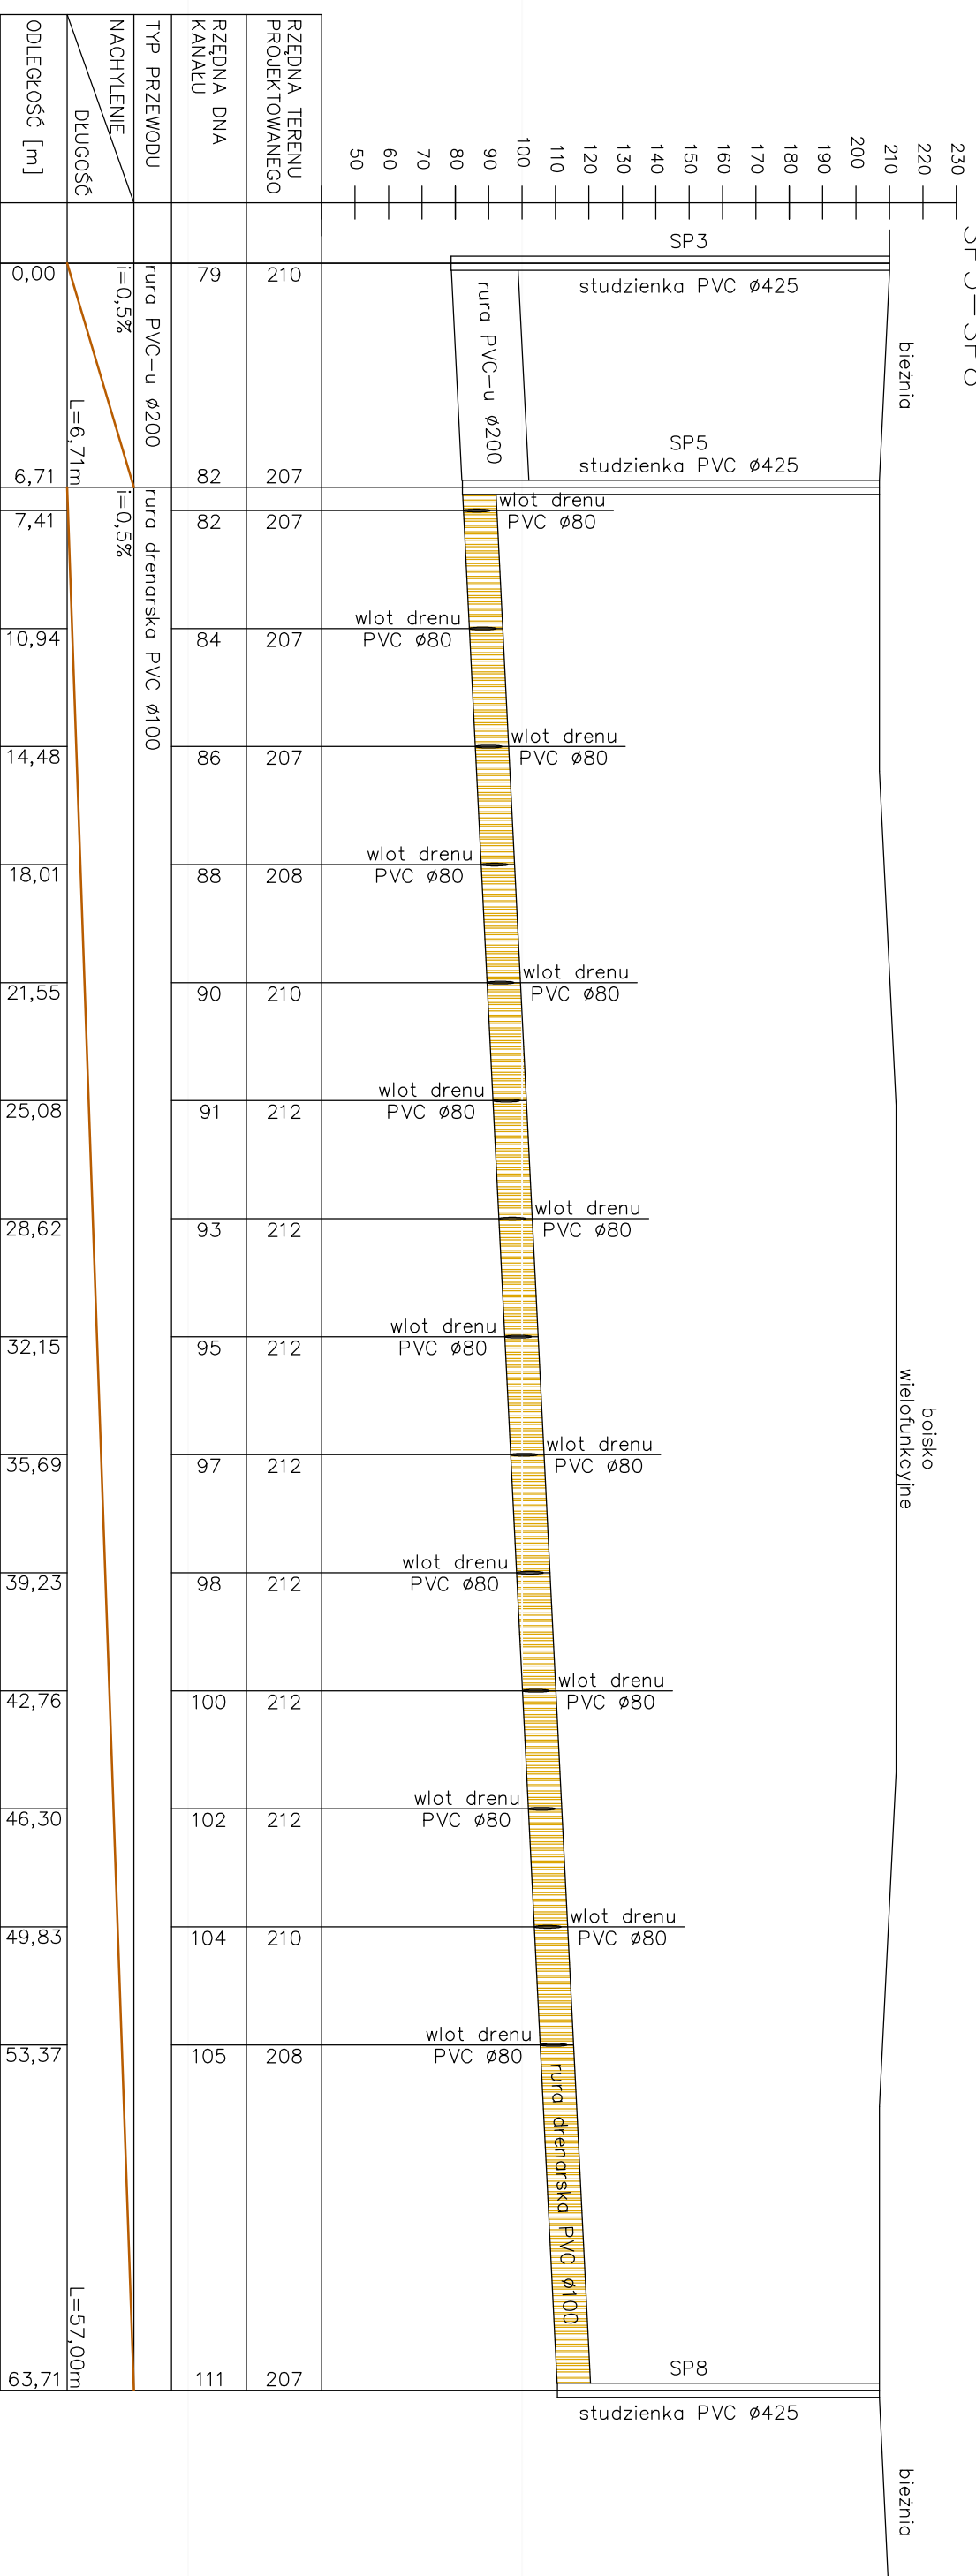

TYTUŁ RYSUNKU			
PROFIL DRENAŻU 2			
OBIEKT	UL. KOZIELSKA, 44-156 SIERAKOWICE	INWESTOR	URZĄD MIEJSKI SOŚNICOWICE
UL. RYNEK 19, 44-153 SOŚNICOWICE			
PROJEKTANT	MAJER	SKALA	1:200
			1:20
			PR-2

"KOSZI-BUD"
Dariusz MAJER
44-196 KNUROW
UL. DWORCOWA 10/3

KOSZI-BUD
ZAKŁAD USŁUG
PROJEKTOWO-KOSZTORYSOWYCH
I NADZORU INWESTORSKIEGO
Dariusz Majer