


PROFIL
DRENAŻU 3
SP5-SP7-SP8

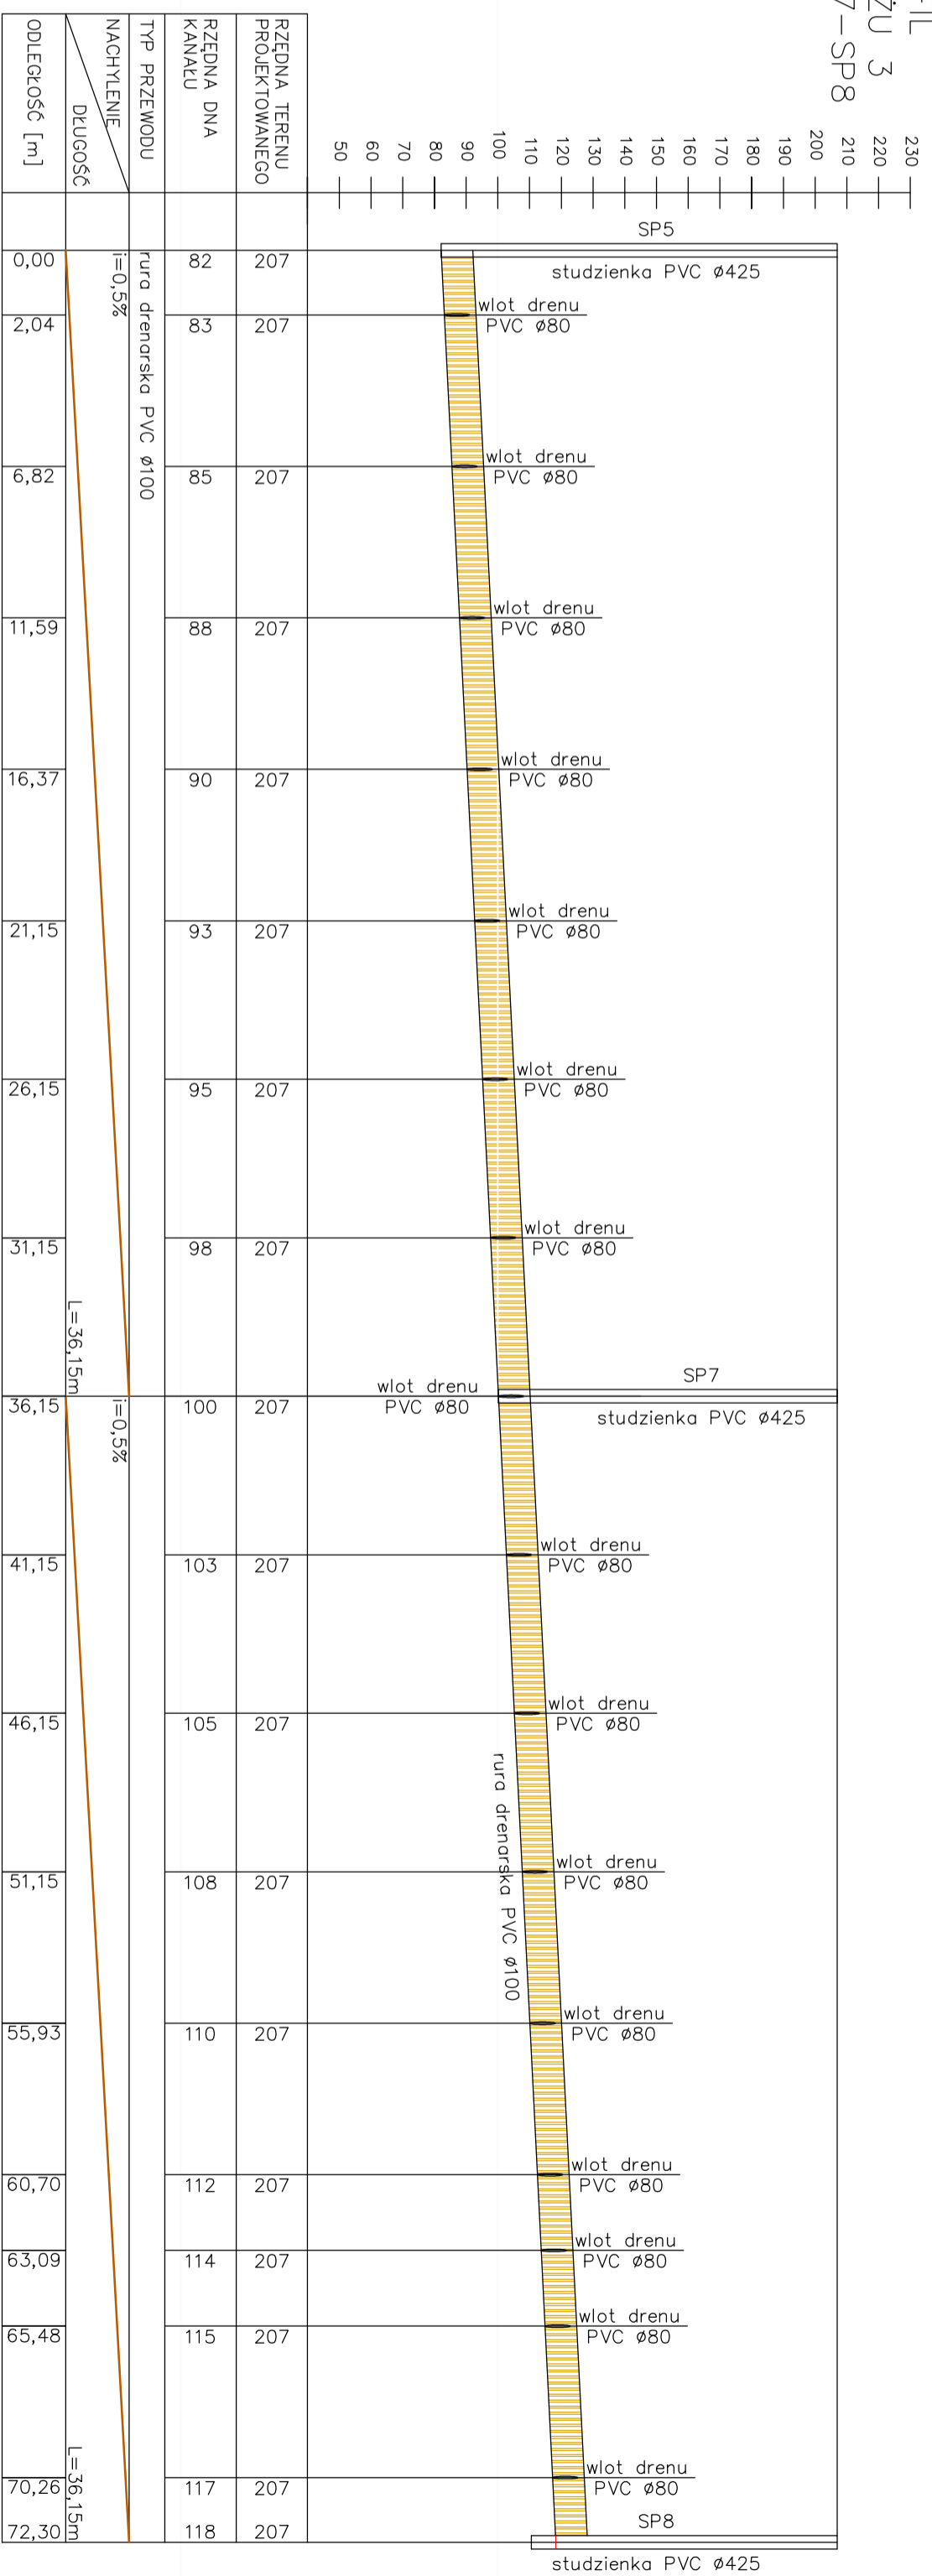

TYTUŁ PRYSŁOWNIKU		NAZWIŚKO	URZĄDZ.	DATA	PODSIS.		
PROFIL DRENAŻU 3		ASYSTENT	Marta PAWEŁCZYK	21 2012	<i>[Signature]</i>		
		ASYSTENT	Marcin JURCZAK	21 2012	<i>[Signature]</i>		
		ASYSTENT	mgr inż. Agnieszka PALEWSKA	21 2012	<i>[Signature]</i>		
		ASYSTENT	mgr inż. arch. Adam POGORZELSKI	21 2012	<i>[Signature]</i>		
		ASYSTENT	mgr inż. Paweł ANDRZEJCZAK	21 2012	<i>[Signature]</i>		
		PROJEKTANT	Mich. Dufisz	21 2012	<i>[Signature]</i>		
		MAJER		21 2012	<i>[Signature]</i>		
		OBJEKT OBIEKT SPORTOWE PRZY UL. KOZIELSKIEJ W SIERAKOWICACH					
		INWESTOR URZĄD MIEJSKI SOŚNÓWOWICE					
		MIEJSCOWOŚĆ UL. RYNEK 19, 44-153 SOŚNÓWOWICE					

SKALA 1:200

PR-3

"KOSZT-BUD"
Dariusz MAJER
44-196 KWURÓW
UL. DWORCOWA 10/3

KOSZT-BUD
ZAKŁAD U.S.T.U.G.
PROJEKTOWO-KONSTRUKCYJNY
I NADZORU INWESTORSKIEGO
Dariusz Majer