


PROFIL
DRENAŻU 4
SP5-SP6-SP8

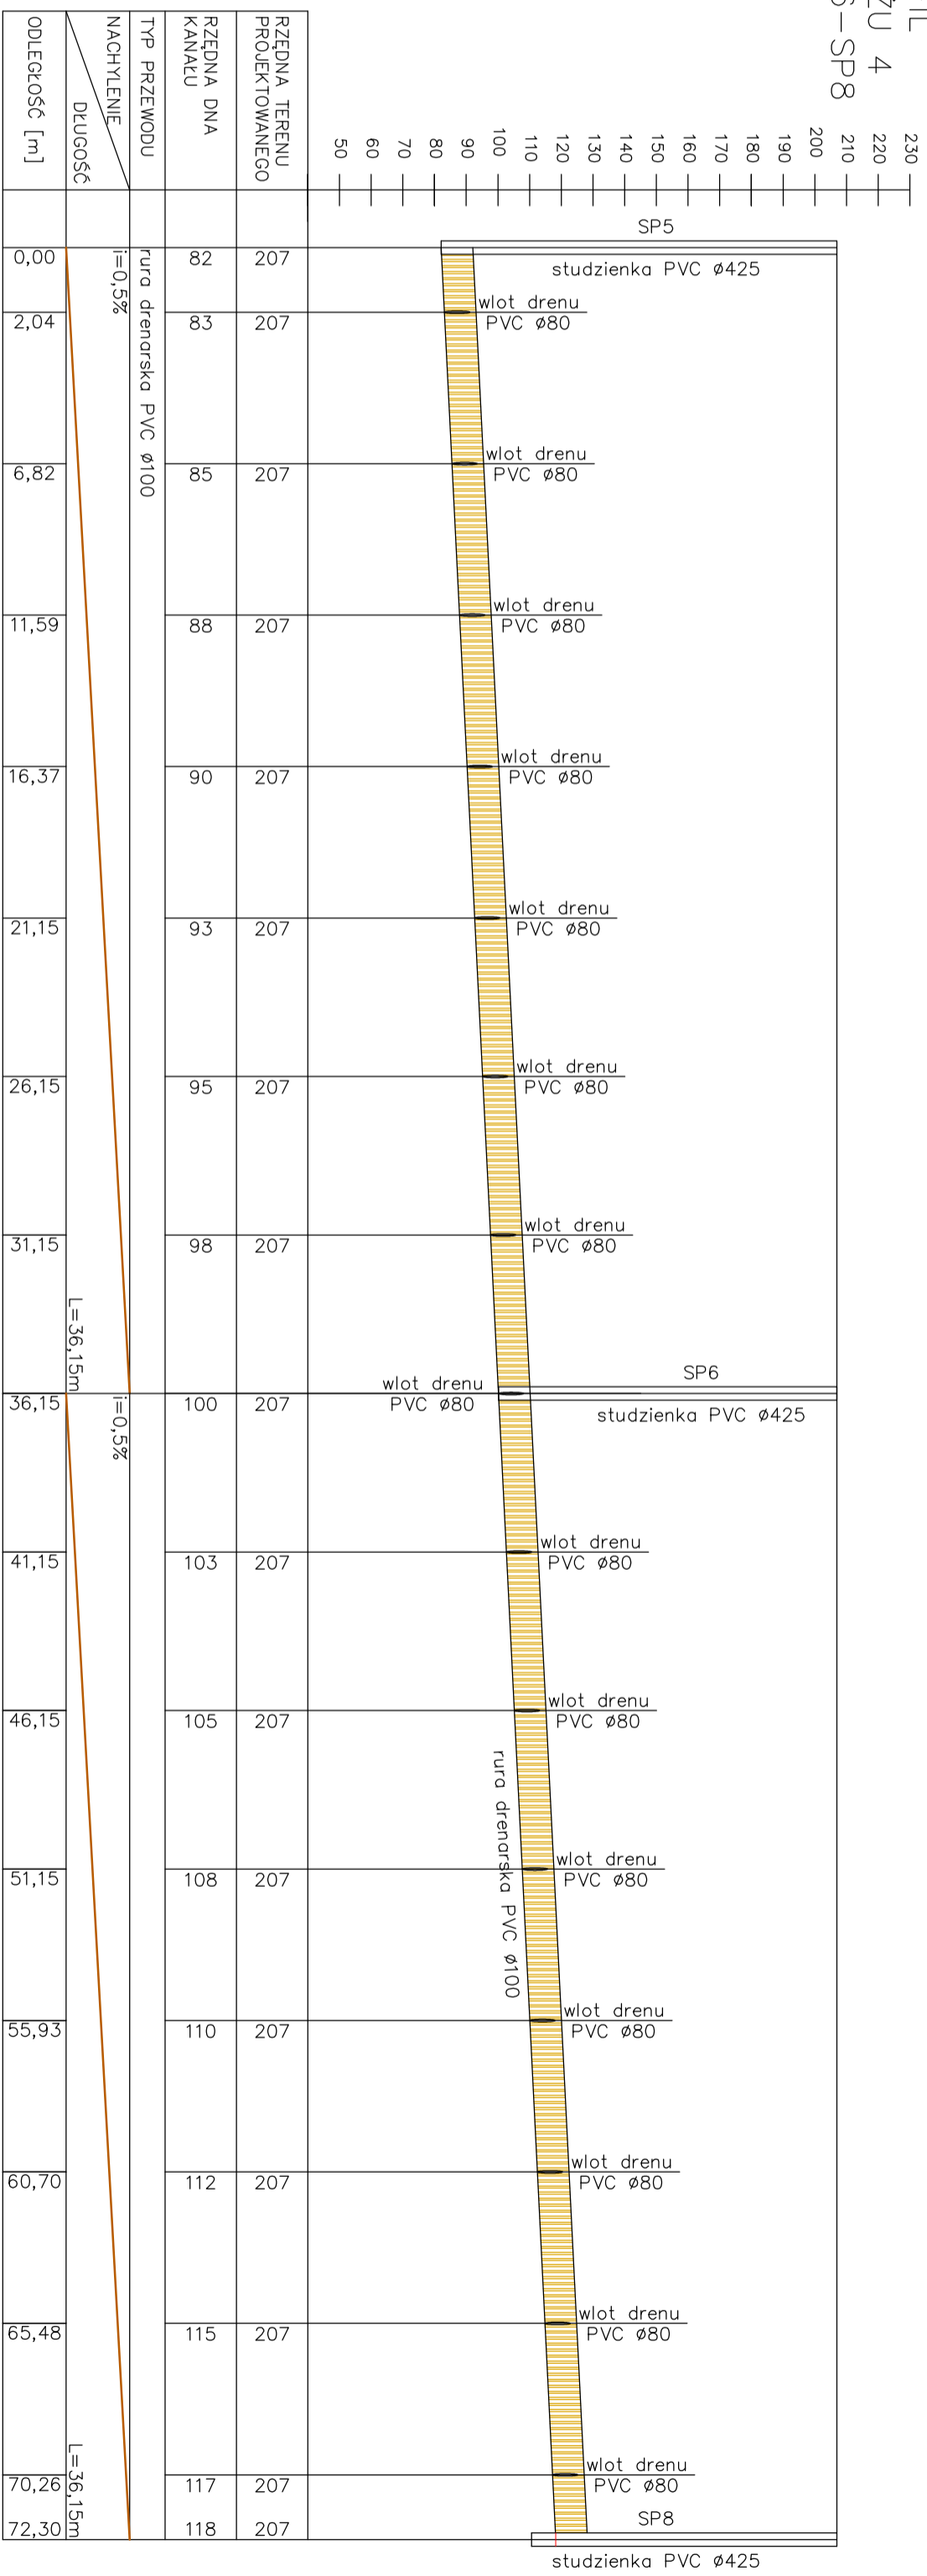

ODLEGŁOŚĆ [m]	NACHYLENIE DŁUGOŚĆ	TYP PRZEWODU	RZĘDNA DNA KANALU	RZĘDNA TERENU PROJEKTOWANEGO
0,00	$i=0,5\%$	rura drenarska PVC ø100	82	207
2,04			83	207
6,82			85	207
11,59			88	207
16,37			90	207
21,15			93	207
26,15			95	207
31,15			98	207
36,15			100	207
41,15			103	207
46,15			105	207
51,15			108	207
55,93			110	207
60,70			112	207
65,48			115	207
70,26			117	207
72,30			118	207

TYTUŁ PRYSŁUKU		NAZWIŚKO	URZĄDZ.	DATA	PODSIS.
PROFIL DRENAŻU 4		Marta PAWEŁCZYK		21.2012	<i>[Signature]</i>
		Marcin JURCZAK		21.2012	<i>[Signature]</i>
		mgr inż. Agnieszka PALEWSKA		21.2012	<i>[Signature]</i>
		mgr inż. arch. Adam POGORZELSKI		21.2012	<i>[Signature]</i>
		mgr inż. Paweł ANDRZEJCZAK		21.2012	<i>[Signature]</i>
PROJEKTANT MAJER		Mich. Dariusz	627102	21.2012	<i>[Signature]</i>

OBJEKT
CENTRUM SPORTOWE PRZY UL. KOZIELSKIEJ W SIERAKOWICACH
UL. KOZIELSKA, 44-156 SIERAKOWICE
URZĄD MIEJSKI SOŚNICOWICE
UL. RYNEK 19, 44-153 SOŚNICOWICE

SKALA
1:200
PR-4

"KOSZT-BUD"
Dariusz MAJER
44-196 KWURÓW
UL. DWORCOWA 10/3

KOSZT-BUD
ZAKŁAD U.S.T.U.G.
PROJEKTOWO-KONSTRUKCYJNY
I NADZORU INWESTORSKIEGO
Dariusz Majer