


piasek kwarcowy lub rzeźny 30–50cm	piasek kwarcowy lub rzeźny 30–50cm
geowłókna	geowłókna
podbudowa: tłuczeń 5–63 20cm cegła pełna	podbudowa: tłuczeń 5–63 20 cm żwir filtracyjny 52–62cm geowłókna żwir filtracyjny 52–62cm geowłókna

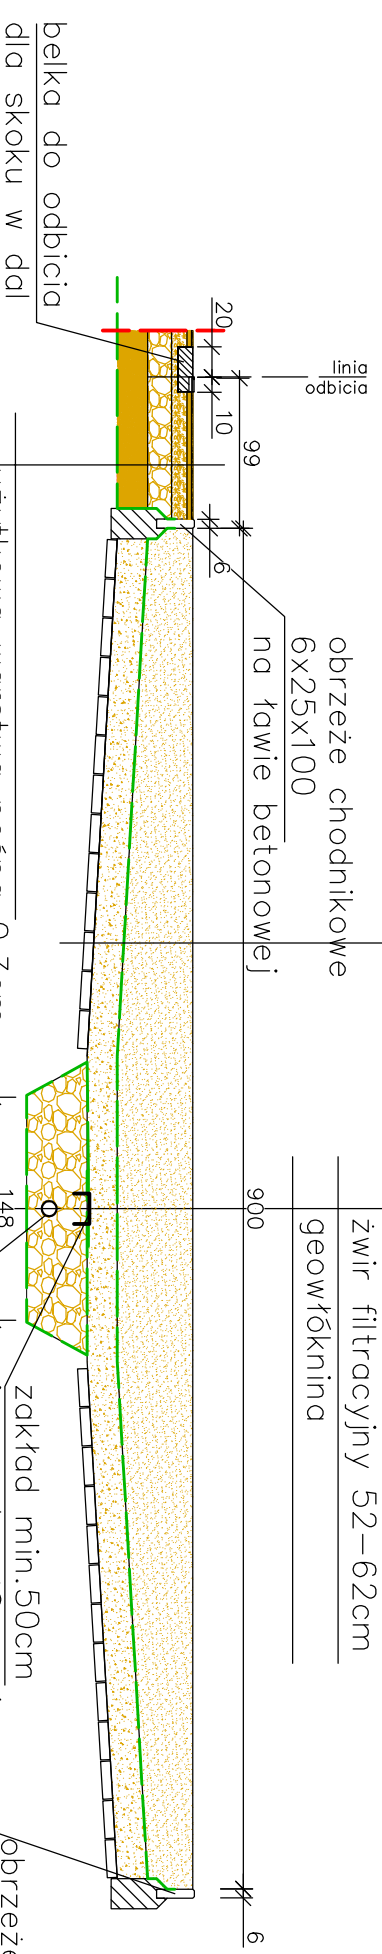

użytkowa warstwa nośna 0,3cm	podbudowa: tłuczeń 5–32 10 cm
podkładowa warstwa elastyczna 1cm	podbudowa: tłuczeń 5–63 13 cm
warstwa stabilizująca ET 3,5cm	Warstwa odsączająca: piasek płukany 0–5 20cm
warstwa klinująca: kruszywo 2–8 3 cm	geowłókna

TYTUŁ RYSUNKU			
ASYSTENT	NAZWISKO	UPRAW.	DATA
ASYSTENT	Maria PAWEŁCZYK		XI 2012
ASYSTENT	Marek JURCZAK		XI 2012
ASYSTENT	mgr inż. Agnieszka PADEWSKA		XI 2012
ASYSTENT	mgr inż. arch. Adam POGÓRZELSKI		XI 2012
ASYSTENT	mgr inż. Paweł ANDRZEJCZAK		XI 2012
PROJEKTANT	tech. Dariusz MAJER	627102	XI 2012
OBJEKT OBIEKT SPORTOWE PRZY UL. KOZIELSkiej W SIERAKOWICACH UL. KOZIELSKA, 44-156 SIERAKOWICE			
INWESTOR URZĄD MIEJSKI SOŚNÓWICE UL. RYNEK 19, 44-153 SOŚNÓWICE			
SKALA		NR RYSUNKU	
1:50		S-7	

**SZCZEGÓŁY -  
ZESKOCZNIA DO  
SKOKU W DAL**

**"KOSZT-BUD"**  
Dariusz MAJER  
44-196 KNUROW  
UL. DWORCOWA 10/3

**KOSZT-BUD**  
ZAKŁAD USŁUG  
PROJEKTOWO-KOSZTOWYCH  
I NADZORU INWESTORSKIEGO  
Dariusz Majer