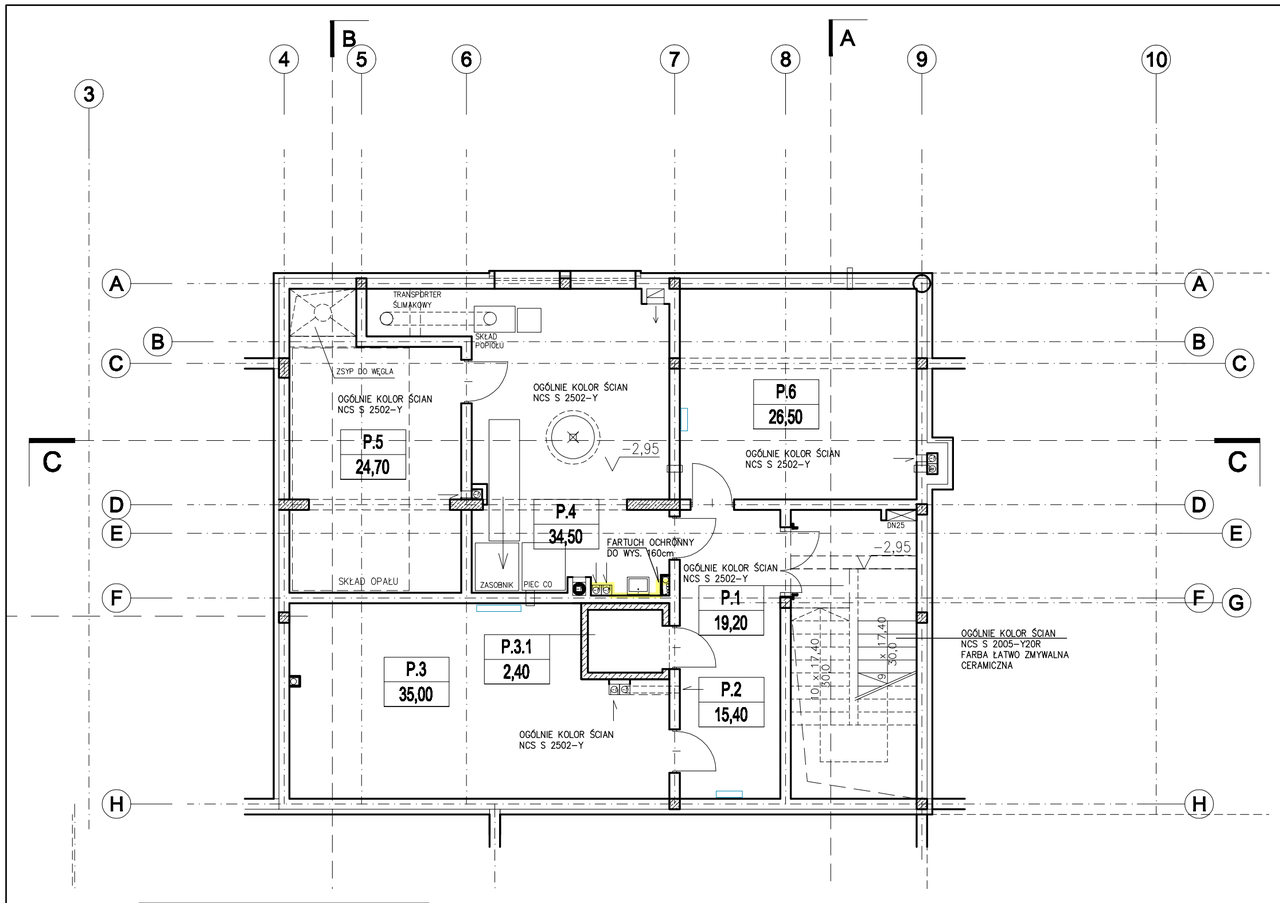

OZNACZENIA:

- UMYWALKA
- KRATKA ŚCIEKOWA
- POLEWACZKA ZE ZŁĄCZKĄ DO WĘŻA
- DRZWI WYPOSAŻONE W SAMOZAMYKACZ

WYKOŃCZENIA ŚCIAN / OZNACZENIA GRAFICZNE:

W POMIESZCZENIACH SANITARNYCH ORAZ ZAZNACZONYCH (PORZĄDKOWYCH, FARTUCHY ŚCIENNE) NALEŻY UŁOŻYĆ PŁYTKI ŚCIENNE O WYMIARACH 20x20 cm, GR.6,5mm , MATOWA, WG KOLORYSTYKI PODANEJ NA RYSUNKACH GRAFICZNYCH; PROPONOWANA PŁYTKA ŚCIENNA TUBĄDZIN LUB INNA O TYCH SAMYCH WŁAŚCIWOŚCIACH LUB LEPSZYCH
FUGA O SZER. 3mm, ZMYWALNA, W KOLORZE 112 TYTAN ; PROPONOWANA MAPEI LUB INNA O TYCH SAMYCH WŁAŚCIWOŚCIACH LUB LEPSZYCH

PŁYTKA ŚCIENNA PASTEL 13–BIAŁA; OGÓLNIE – wykończenie ściany do wys.160cm

WYKOŃCZENIE ŚCIAN:
WODOROZCIEŃCZALNA FARBA LATEKSOWA WYSOKIEJ JAKOŚCI; STOPIEŃ POŁYSKLIWOŚCI 5 LUB 7 REKOMENDOWANA PRZEZ POLSKIE TOWARZYSTWO ALERGOLOGICZNE. PROPONOWANA BECKERS DESIGNER COLOUR LUB INNA O TYCH SAMYCH LUB LEPSZYCH WŁAŚCIWOŚCIACH.

UWAGA!
PRZY UMYWALCE NALEŻY ZAMONTOWAĆ DOZOWNIK MYDŁA ORAZ PODAJNIK DLA RĘCZNIKÓW PAPIEROWYCH;
W POMIESZCZENU KOTŁOWNI NALEŻY USTAWIĆ PRZY ZLEWIE KOSZ NA ODPADKI

UWAGA!
POWIERZCHNIE POD WYKOŃCZENIE ŚCIAN NALEŻY PRZYGOTOWAĆ ZGODNIE Z WYBRANYM SYSTEMEM – TECHNOLOGIĄ PRODUCENTA

M R Z E W A A R C H I T E K C I
R o b e r t M r z e w a
90-625 Łódź, ul. Żeromskiego 61 lok.12
tel./fax. 42 250 56 57 tel: 608386767
w w w . m r z e w a a r c h i t e k c i . p l

TEMAT:	PROJEKT BUDYNKU GMINNEGO CENTRUM SPOŁECZNO – KULTURALNEGO W SOŚNICOWICACH			
ADRES:	44–153 Sośnicowice, ul. Szprynek działka nr 2379/72 i 2385/89			
INWESTOR:	GMINA SOŚNICOWICE 44–153 Sośnicowice, ul. Rynek 19			
STADIUM:	P R O J E K T W Y K O N A W C Z Y			
NAZWA RYSUNKU:	RZUT PIWNIC–WYKOŃCZENIE ŚCIAN / KOLORYSTYKA			
BRANŻA:	ARCHITEKTURA			
PROJEKTANT:	Robert Mrzewa	149/00/WŁ		
PROJEKTANT:	Katarzyna Mrzewa	109/01/WŁ		
SPRAWDZAJĄCY:	dr inż. Jan Jakubowski	GP.IV.7342(177)93		
DATA: 07/2012	SKALA: 1/100	DATA WYDRUKU 07/2012	REWIZJA: –	NR RYS.: AW.K001