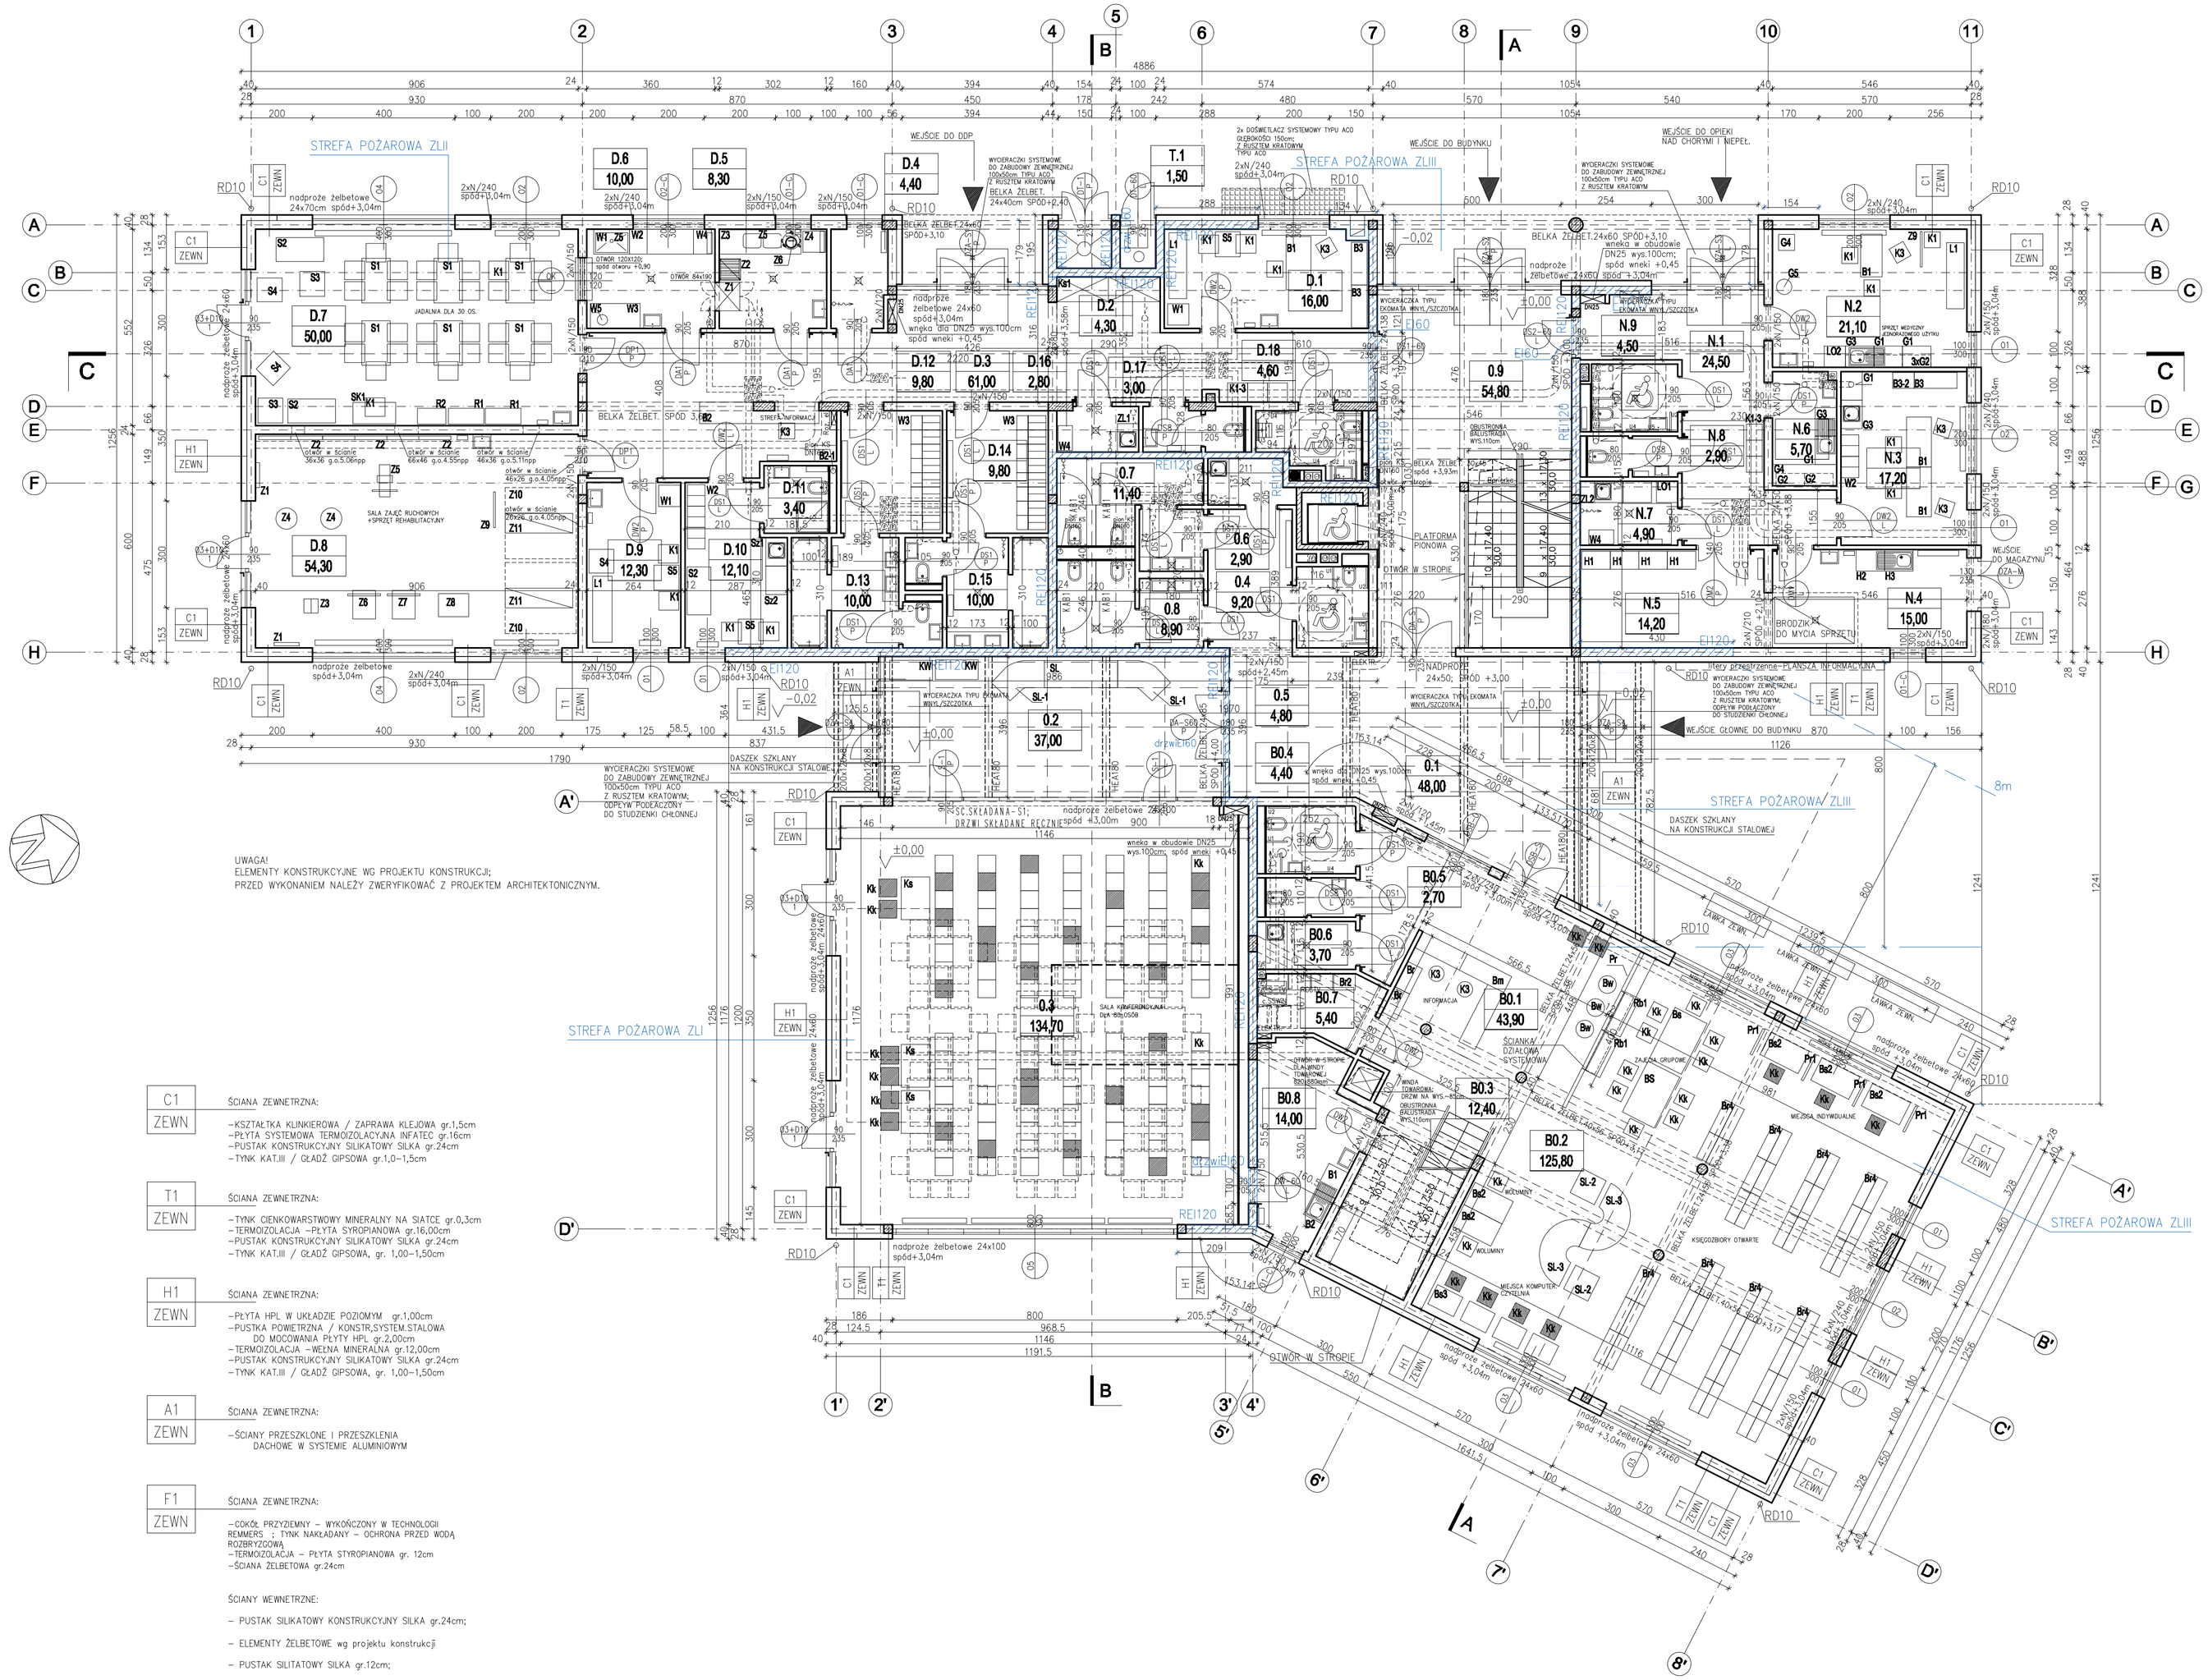

UWAGA!
ELEMENTY KONSTRUKCYJNE WG PROJEKTU KONSTRUKCJI;
PRZED WYKONANIEM NALEŻY ZWERYFIKOWAĆ Z PROJEKTEM ARCHITEKTONICZNYM.

C1 / ZEWN

ŚCIANA ZEWNĘTRZNA:

- KSZTAŁTKA KLINKIEROWA / ZAPRAWA KLEJOWA gr.1,5cm
- PŁYTA SYSTEMOWA TERMOIZOLACYJNA INFATEC gr.16cm
- PUSTAK KONSTRUKCYJNY SILIKATOWY SILKA gr.24cm
- TYNK KAT.III / GŁADŹ GIPSOWA gr.1,0–1,5cm

T1 / ZEWN

ŚCIANA ZEWNĘTRZNA:

- TYNK CIENKOWARSTWOWY MINERALNY NA SIATCE gr.0,3cm
- TERMOIZOLACJA –PŁYTA SYROPIANOWA gr.16,00cm
- PUSTAK KONSTRUKCYJNY SILIKATOWY SILKA gr.24cm
- TYNK KAT.III / GŁADŹ GIPSOWA, gr. 1,00–1,50cm

H1 / ZEWN

ŚCIANA ZEWNĘTRZNA:

- PŁYTA HPL W UKŁADZIE POZIOMYM gr.1,00cm
- PUSTKA POWIETRZNA / KONSTR.SYSTEM.STALOWA DO MOCOWANIA PŁYTY HPL gr.2,00cm
- TERMOIZOLACJA –WEŁNA MINERALNA gr.12,00cm
- PUSTAK KONSTRUKCYJNY SILIKATOWY SILKA gr.24cm
- TYNK KAT.III / GŁADŹ GIPSOWA, gr. 1,00–1,50cm

A1 / ZEWN

ŚCIANA ZEWNĘTRZNA:

- ŚCIANY PRZESZKLONE I PRZESZKLENIA DACHOWE W SYSTEMIE ALUMINIOWYM

F1 / ZEWN

ŚCIANA ZEWNĘTRZNA:

- COKÓŁ PRZYZIEMNY – WYKOŃCZONY W TECHNOLOGII REMMERS ; TYNK NAKŁADANY – OCHRONA PRZED WODĄ ROZBRYZGOWĄ
- TERMOIZOLACJA – PŁYTA STYROPIANOWA gr. 12cm
- ŚCIANA ŻELBETOWA gr.24cm

ŚCIANY WEWNĘTRZNE:

- PUSTAK SILIKATOWY KONSTRUKCYJNY SILKA gr.24cm;
- ELEMENTY ŻELBETOWE wg projektu konstrukcji
- PUSTAK SILITATOWY SILKA gr.12cm;
- PUSTAK SILIKATOWY SILKA gr. 8cm; obudowa kanałów wentylacyjnych
- ŚCIANA W SYSTEMIE GIPSOWO–KARTONOWYM – obudowy szachtów, sytsemów podwieszonych dla misek ustepowych, obudowy szachtów.

BILANS POWIERZCHNI UŻYTKOWEJ _ POZIOM PARTERU

KOMUNIKACJA OGÓLNA / WEJŚCIOWA

0.1	KOMUNIKACJA WEJŚCIOWA OGÓLNA	GRES	48,00
0.2	KOMUNIKACJA	GRES	37,00
0.3	SALA KONFERENCYJNA	WYKŁADZINA PCV	134,70
0.4	KOMUNIKACJA SANITARIATY	GRES	9,20
0.5	WC DLA NIEPEŁNOSPRAWNYCH	GRES	4,80
0.6	POM.PORZĄDKOWE /ŚR.CZYSTOŚCI	GRES	2,90
0.7	WC DLA MĘŻCZYZN	GRES	11,40
0.8	WC DLA KOBIET	GRES	8,90
0.9	KOMUNIKACJA/SCHODY	GRES / PŁ.PROBET	54,80

ŁĄCZNIE DLA KOMUNIKACJI _ POW UŻYTK. 311,70m2

DOM POBYTU DZIENNEGO

D.1	POM.TERAPII INDYWIDUALNEJ	WYKŁADZ.PCV	16,00
D.2	STREFA SZATNI-ODZIEŻ WIERZCHNIA	GRES	4,30
D.3	KOMUNIKACJA / REJESTR.INFORMACJA	GRES	61,00
D.4	MAGAZYNIEK	GRES	4,40
D.5	ZMYWALNIA	GRES	8,30
D.6	WYDAWANIE POSIŁKÓW	GRES	10,00
D.7	SALA TERAPII ZAJĘCIOWEJ GRUPOWEJ	WYKŁADZINA PCV	50,00
D.8	SALA ZAJĘĆ RUCHOWYCH	WYKŁADZINA PCV	54,30
D.9	SALA TERAPII INDYWIDUALNEJ	WYKŁADZINA PCV	12,30
D.10	POKÓJ PERSONELU	WYKŁADZINA PCV	12,10
D.11	ŁAZIENKA PERSONELU	GRES	3,40
D.12	SZATNIA MĘŻCZYZN	GRES	9,80
D.13	UMYWALNIA MĘŻCZYZN Z POM.WC	GRES	10,00
D.14	SZATNIA KOBIET	GRES	9,80
D.15	UMYWALNIA KOBIET Z POM. WC	GRES	10,00
D.16	POM.PORZĄDKOWE	GRES	2,80
D.17	WC	GRES	3,00
D.18	WC DLA NIEPEŁNOSPRAWNYCH	GRES	4,60

ŁĄCZNIE DLA DOMU POBYTU DZIENNEGO _ POW UŻYTK. 286,10m2

POMIESZCZENIA DLA REALIZUJĄCYCH ZADANIA W ZAKRESIE OPIEKI NAD CHORYMI I NIEPEŁNOSPRAWNYMI W DOMU

N.1	KOMUNIKACJA	GRES	24,50
N.2	GABINET ZABIEGOWY	WYKŁADZINA PCV	21,10
N.3	POM.PERSONELU/ BIURO	WYKŁADZINA PCV	17,20
N.4	MAGAZYN SP. REHABILIT./CZ.BRUDNA	GRES	15,00
N.5	MAGAZYN SP. REHABILIT./CZ.CZYSTA	GRES	14,20
N.6	OPRACOWANIE TORBY	WYKŁADZINA PCV	5,70
N.7	POM.PORZĄDKOWE/ŚRODKI CZYSTOŚCI	GRES	4,90
N.8	WC DLA PERSONELU	GRES	2,90
N.9	WC DLA PACJENTÓW	GRES	4,50

ŁĄCZNIE DLA POM.OPIEKI NAD CHORYM _ POW UŻYTK. 110,00m2

POMIESZCZENIA CZĘŚCI BIBLIOTEKI

B0.1	STREFA INFORMACJA / WEJŚCIOWA	WYKŁADZINA DYWAN	43,90
B0.2	KSIĘGOZBIÓRY OTWARTE	WYKŁADZINA DYWAN	125,80
B0.3	SCHODY / KOMUNIKACJA	PŁYTY PROBET	12,40
B0.4	WC DLA NIEPEŁNOSPR./KOBIET	GRES	4,40
B0.5	WC DLA MĘŻCZYZN	GRES	2,70
B0.6	POM.PORZĄDKOWE	GRES	3,70
B0.7	POM.POMOCNICZE / ARCHIWUM	GRES	5,80
B0.8	POM.POMOCNICZE	GRES	14,00

ŁĄCZNIE DLA POM. MOPS _ POW UŻYTK. 212,70m2

T.1	POM. TECHNICZNE	POS.BETONOWA	1,50

	POWUŻYTKOWA PARTERU	922,00m2

OZNACZENIA:

- UMYWALKA
- ZLEW JEDNOKOMOROWY
- ZLEW JEDNOKOMOROWY Z OSĄCZARKĄ
- KRATKA ŚCIEKOWA
- POLEWACZKA ZE ZŁĄCZKĄ DO WĘŻA
- BRODZIK 90x90cm Z KABINĄ NATRYSKOWĄ
- NATRYSK 90x90cm W POSADZCE POM. ODPŁYW LINIOWY
- DRZWI WYPOSAŻONE W SAMOZAMYKACZ
- K2 — OZNACZENIA DO WYPOSAŻENIA POMIESZCZEŃ –WYPOSAŻENIE ZAWARTE W OPISIE ARCHITEKTONICZNYM

MRZEWA ARCHITEKCI
Robert Mrzewa
93-523 Łódź, ul. Żeromskiego 81 lok.13
tel./fax. 42 686 66 87 tel. 606866787
www.mrzewaarchitekci.pl

TEMAT:	PROJEKT BUDYNKU GMINNEGO CENTRUM SPOŁECZNO – KULTURALNEGO W SOŚNICOWICACH
ADRES:	44–153 Sośnicowice, ul. Szprynek działka nr 2379/72 i 2385/89
INWESTOR:	GMINA SOŚNICOWICE 44–153 Sośnicowice, ul. Rynek 19
STADIUM:	PROJEKT WYKONAWCZY
NAZWA RYSUNKU:	RZUT PARTERU
BRANŻA:	ARCHITEKTURA
PROJEKTANT:	Robert Mrzewa 149/00/WŁ
PROJEKTANT:	Katarzyna Mrzewa 109/01/WŁ
SPRAWDZAJĄCY:	dr inż. Jan Jakubowski GP/V.7342(177)93

DATA:	SKALA:	DATA WYDRUKU	REWIZJA:	NR RYS.:
07/2012	1/100	07/2012	–	AW.R002