PRZEKROJE POPRZECZNE

9

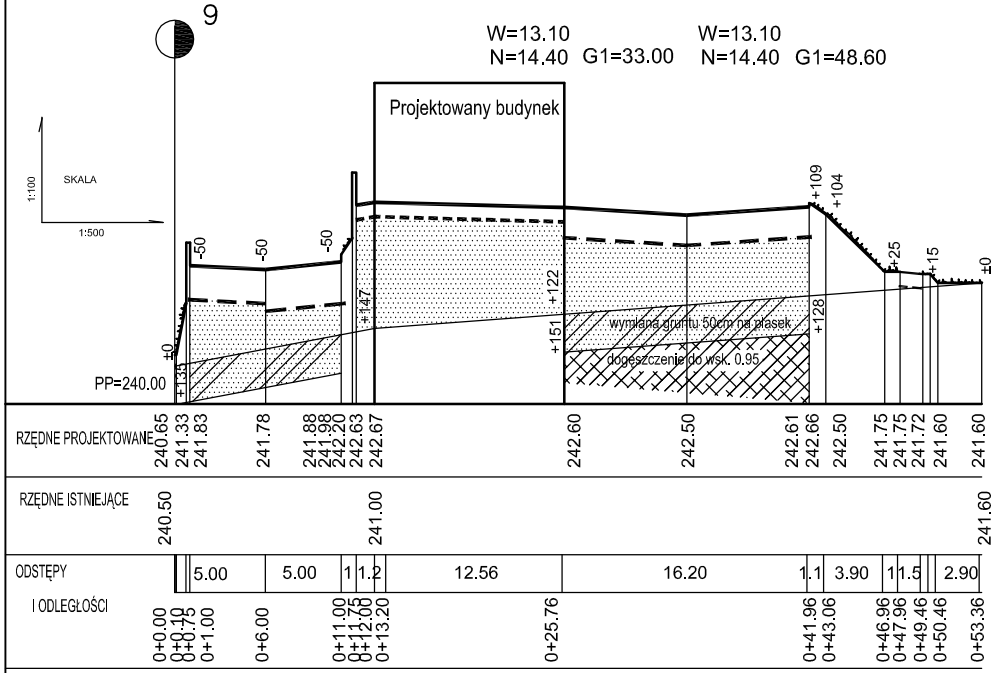

10

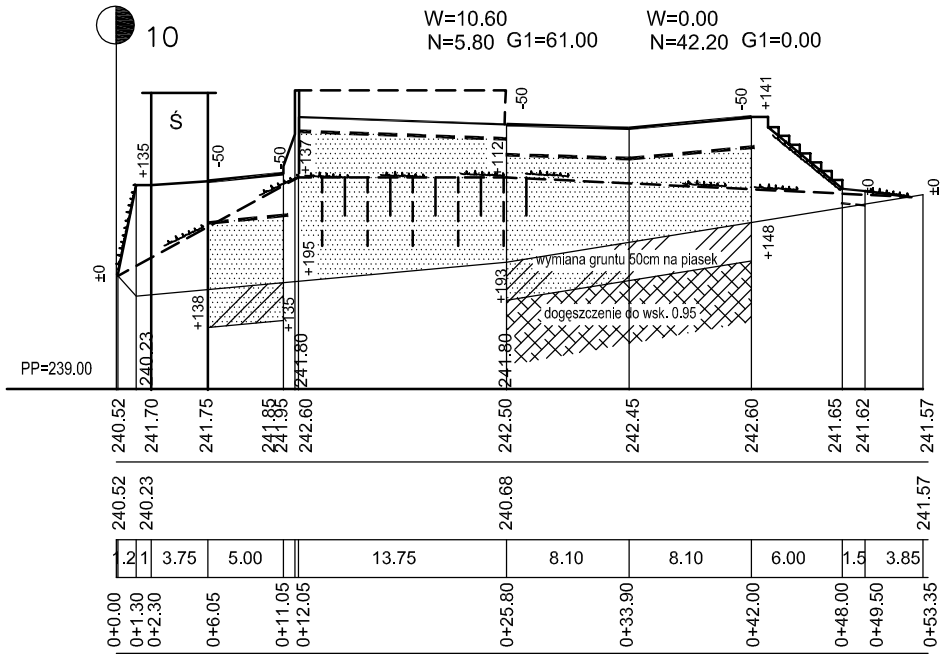

11

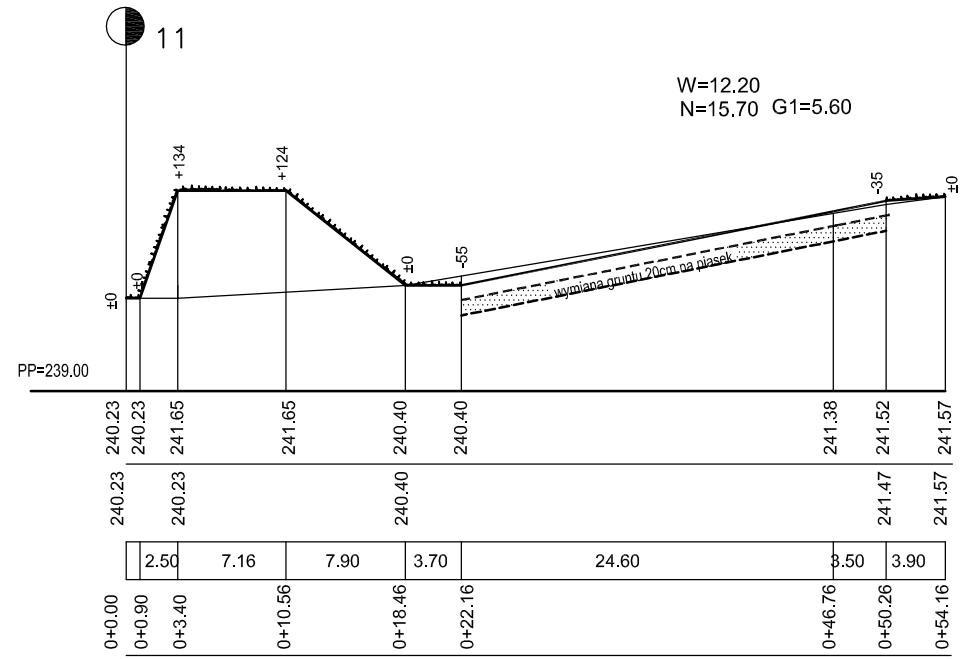

UWAGA:

W obliczeniach uwzględniono zdjęcie humusu 40-50cm z obrysu jezdni , korytowanie jezdni 55 - 45cm ,chodniki19 cm , 50cm wymiany gruntu na tarasie południowym, dowiezienie gruntu niewysadzinowego G1(piasek, pospółka, żwiry) pod konstrukcję nawierzchni oraz pozostawiono 10cm dla zieleni

MRZEWA ARCHITEKCI
Robert Mrzewa
90-625 Łódź, ul. Żeromskiego 61 lok.12
tel./fax. 42 250 56 57 tel. 608386767
www.mrzewaarchitekci.pl

TEMAT:	PROJEKT BUDYNKU GMINNEGO CENTRUM SPOŁECZNO – KULTURALNEGO W SOŚNICOWICACH			
ADRES:	44–153 Sośnicowice, ul. Szprynek działka nr 2379/72 i 2385/89			
INWESTOR:	GMINA SOŚNICOWICE 44–153 Sośnicowice, ul. Rynek 19			
STADIUM:	PROJEKT WYKONAWCZY – DROGOWY			
NAZWA RYSUNKU:	PRZEKRÓJ POPRZECZNY DROGI WEWNĘTRZNE, ZJAZD, MIEJSCA POSTOJOWE			
PROJEKTANT:	tech. Roman Jerzy Tyrlik upr. dr.326/88/Wł.	ŁOD/BD/3540/03		
OPRACOWAŁ:	mgr inż.Lidia Kamińska			
SPRAWDZAJĄCY:	mgr inż.Marek Brodowski upr. dr.280/Sz/86	ŁOD/BD/1871/02		
DATA: 06/2012	SKALA: 1/100/500	DATA WYDRUKU: 06/2012	REWIZJA: –	NR RYS.: D–05/3