



SCHEMAT ZJAZDU

skala 1:100

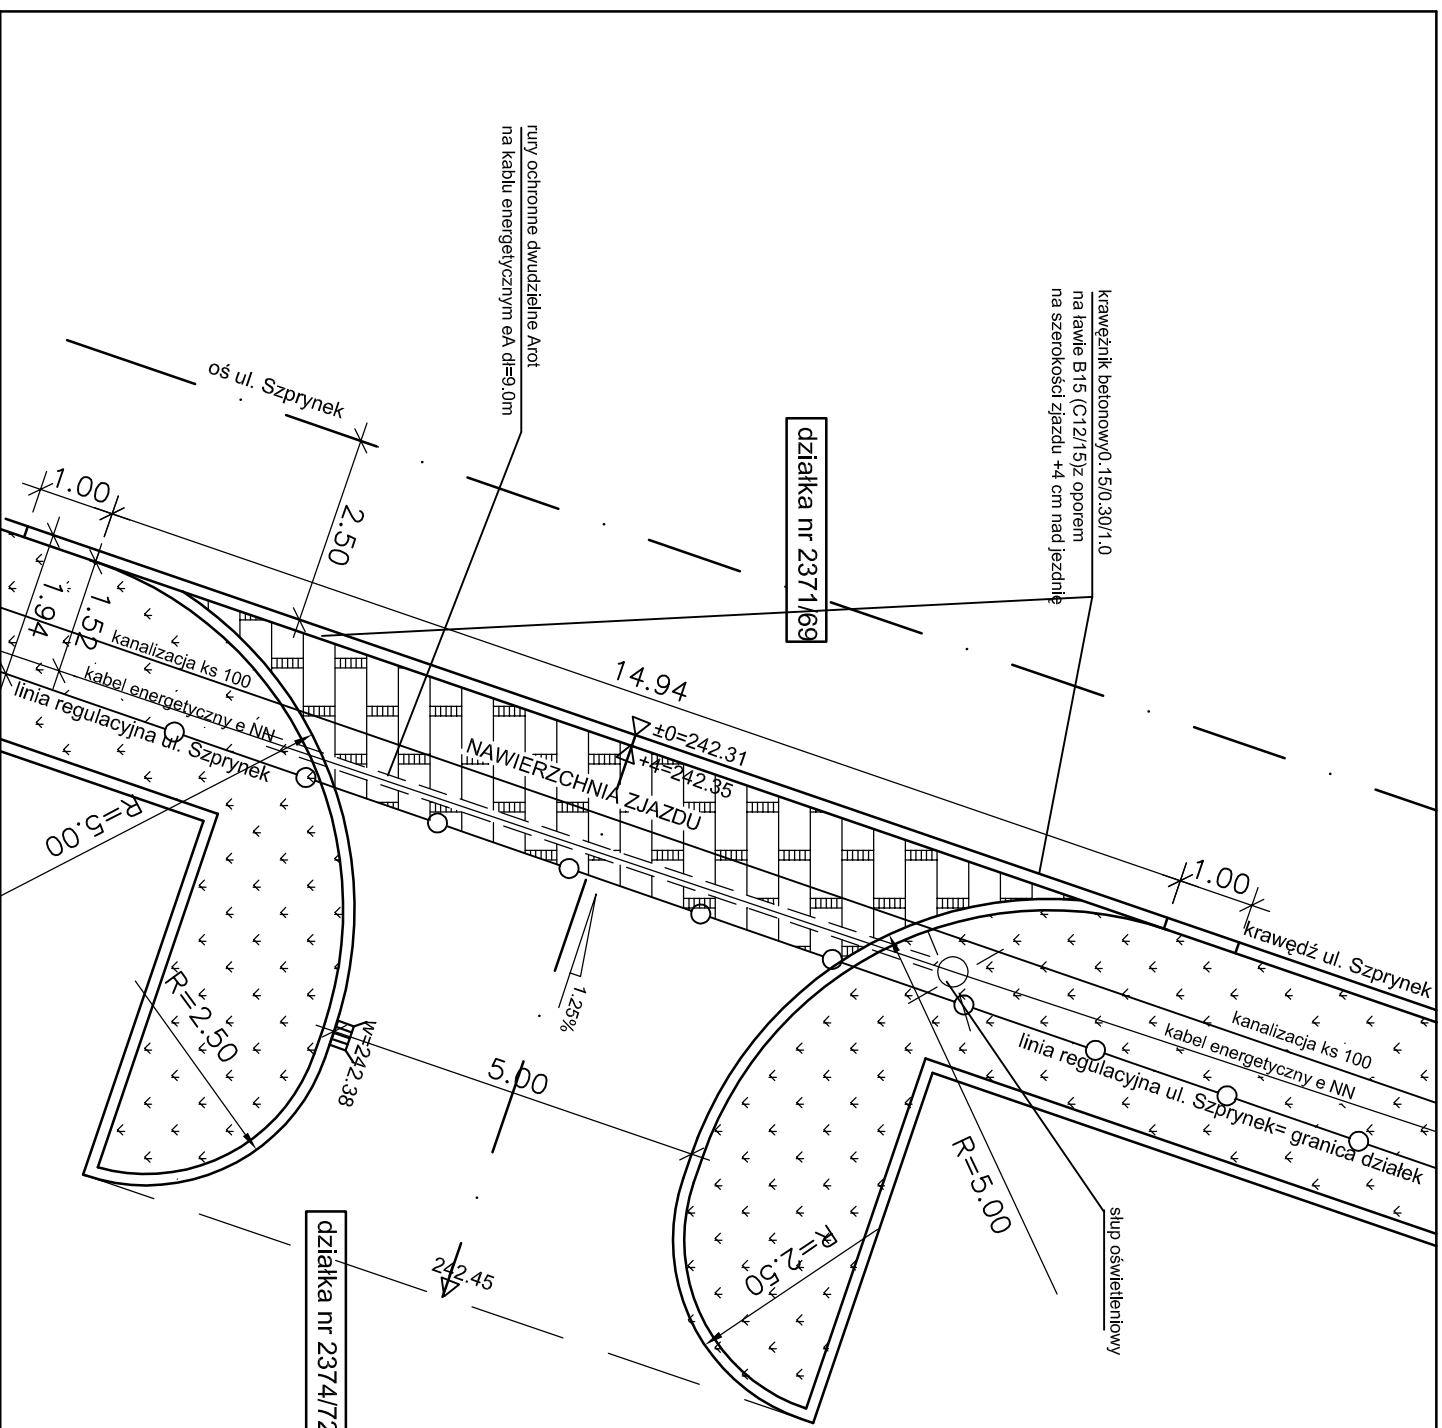

 M. RZEŹWA ARCHITEKTURA 90-625 Łódź, ul. Żeromskiego 61 lok. 12 tel./fax. 42 250 56 57 tel. 60838767 w.w.m.rzezewaarchitektura.pl		PROJEKT BUDYNKU GMINNEGO CENTRUM SPOŁECZNO – KULTURALNEGO W SOŚNICOWICACH	
ADRES:	44-153 Sośnicowice, ul. Szprynek	działka nr 2379/72 i 2385/89	
INWESTOR:	GMINA SOŚNICOWICE	44-153 Sośnicowice, ul. Rynek 19	
STADIUM:	PROJEKT WYKONAWCZY – DROGOWY	SCHEMAT ZJAZDU	
NAZWA PRACOWNI:	DRUGI WEWNĘTRZNE, ZJAZD, MIEJSCA POSTOJOWE		
PROJEKTANT:	tech. Roman Jerzy Tylik upr. dc328/88/WŁ.	LOD.BD.0354.003	
OPRACOWAŁ:	mgr inż. Lidia Kamińska		
SPRAWDZIŁ:	mgr inż. Marek Brodowski upr. dc280/S2/86	LOD.BD.0187.002	
DATA:	06/2012	DATA WYKONANIA:	06/2012
SKALA:	1/100	WZGLĘD:	—
NR PRZ.	D-06		