


Czapa betonowa C12/15

Istniejący
komin

Wkręt ocynkowany
HIL TI HRD-UGS 10x80/10
z kapturkiem z PVC
Wkręcany do tuleji
z bezkadłmowego poliamidu
co 20 cm

Papa wierzchniego krycia EXTRADACH WF PYP PV 200 S5 gr. 5,2mm
Papa podkładowa EXTRADACH PF PYP PV 200 S5 gr. 3mm
Istniejące deskowanie pełne

Krokwie

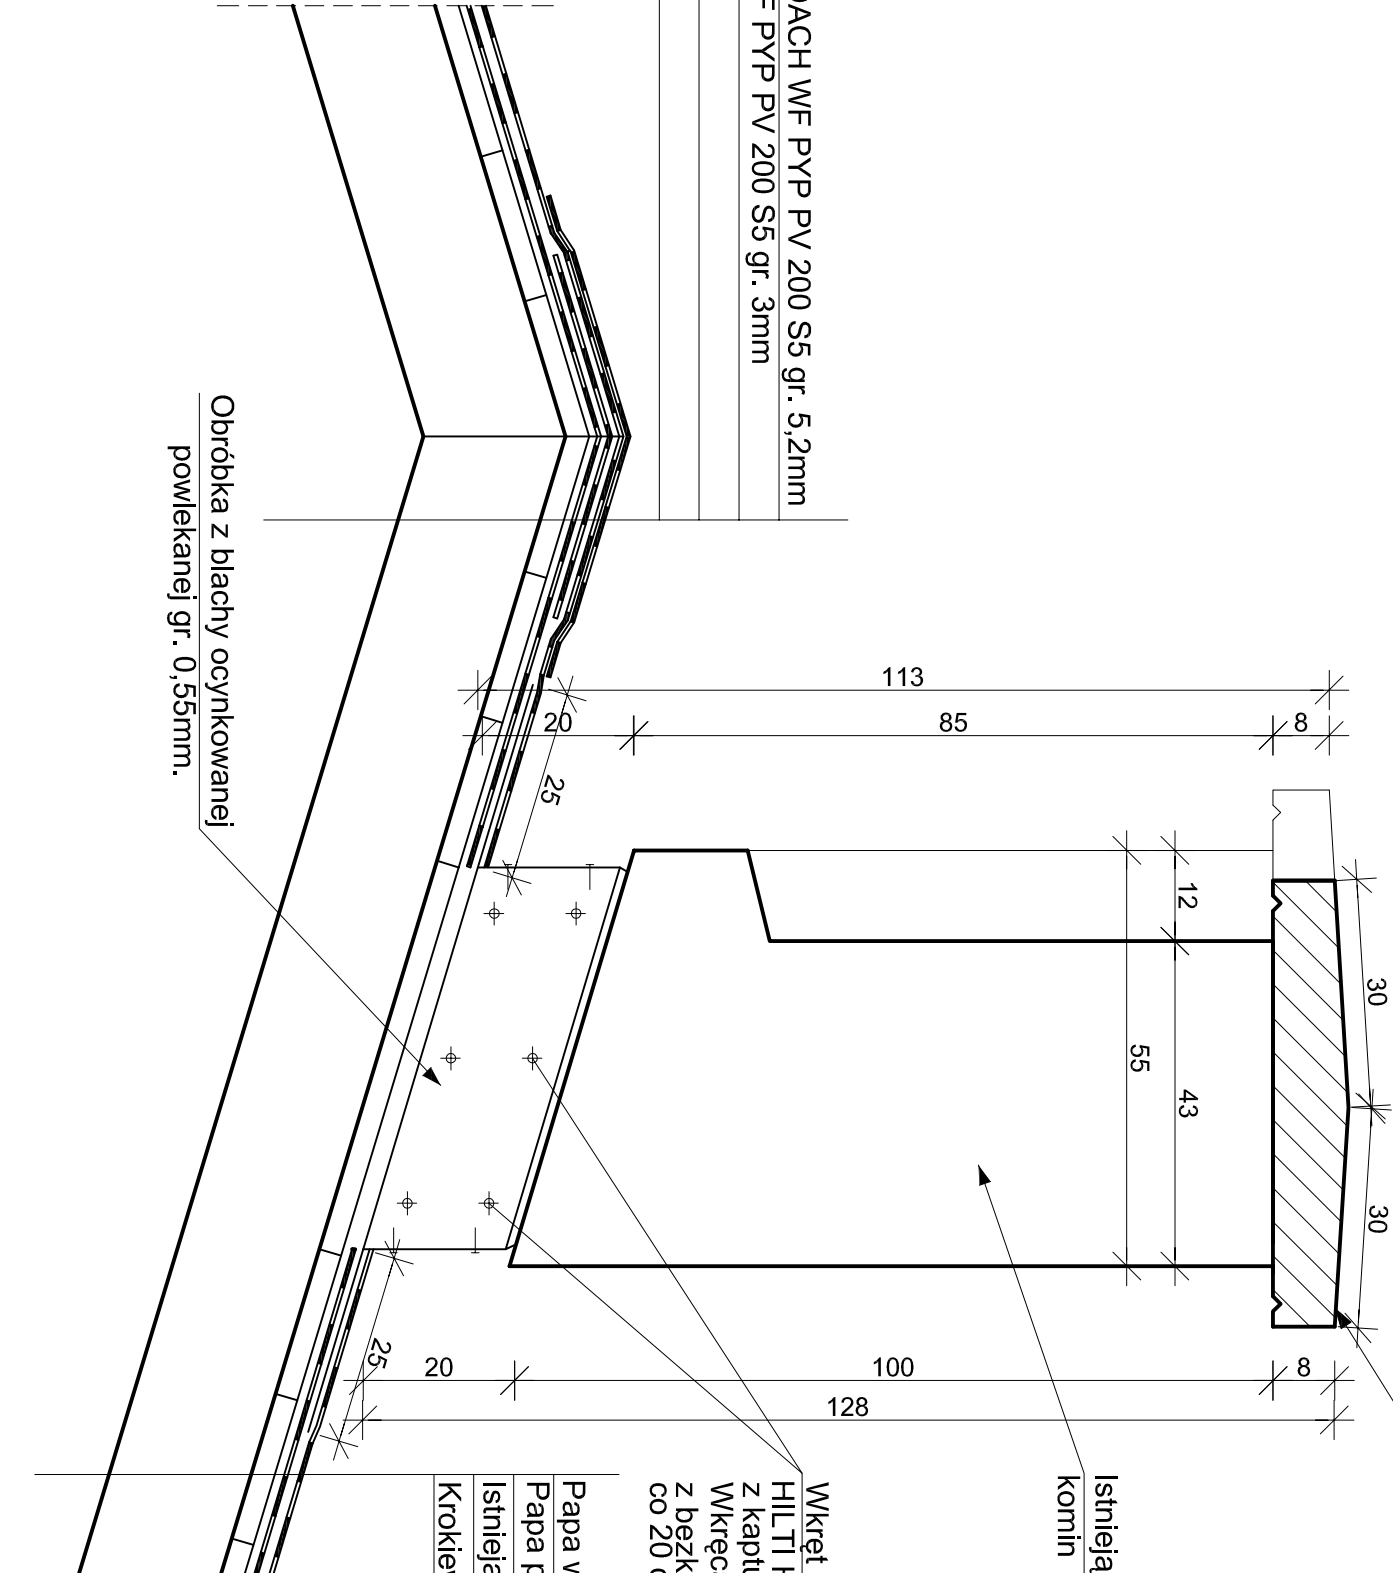

TYTUŁ RYSUNKU
PRZEKRÓJ A-A

ASYSTENT	inż. Paweł ANDRZCZKO	—	III. 2008	<i>Andrzejczyk</i>
ASYSTENT	Mgr inż. arch. Adam POCORZELSKI	—	III. 2008	<i>Pocorzelski</i>
ASYSTENT	mgr inż. Iwona KONSEK	—	III. 2008	<i>Konsek</i>
PROJEKTANT	tech. bud. Dariusz MAJER	627/02	III. 2008	<i>Majer</i>

OBIEKT:	SZKOŁA PODSTAWOWA ul. Gliwicka 21 w Sosnowicach	SKALA 1:10	NR RYSUNKU 2
INWESTOR:	URZĄD MIEJSKI W SOSNOWICACH 43-151 Sosnowice, ul. Rynek 19		

"KOSZT-BUD"

Dariusz MAJER

44-196 KNURÓW

UL. GEN. J. ZIĘTKA 18c/12

KOSZT-BUD

ZAKŁAD USŁUG
PROJEKTOWO-KONSULTINGOWYCH
I NADZORU INWESTYCYJNEGO

Dariusz Majer