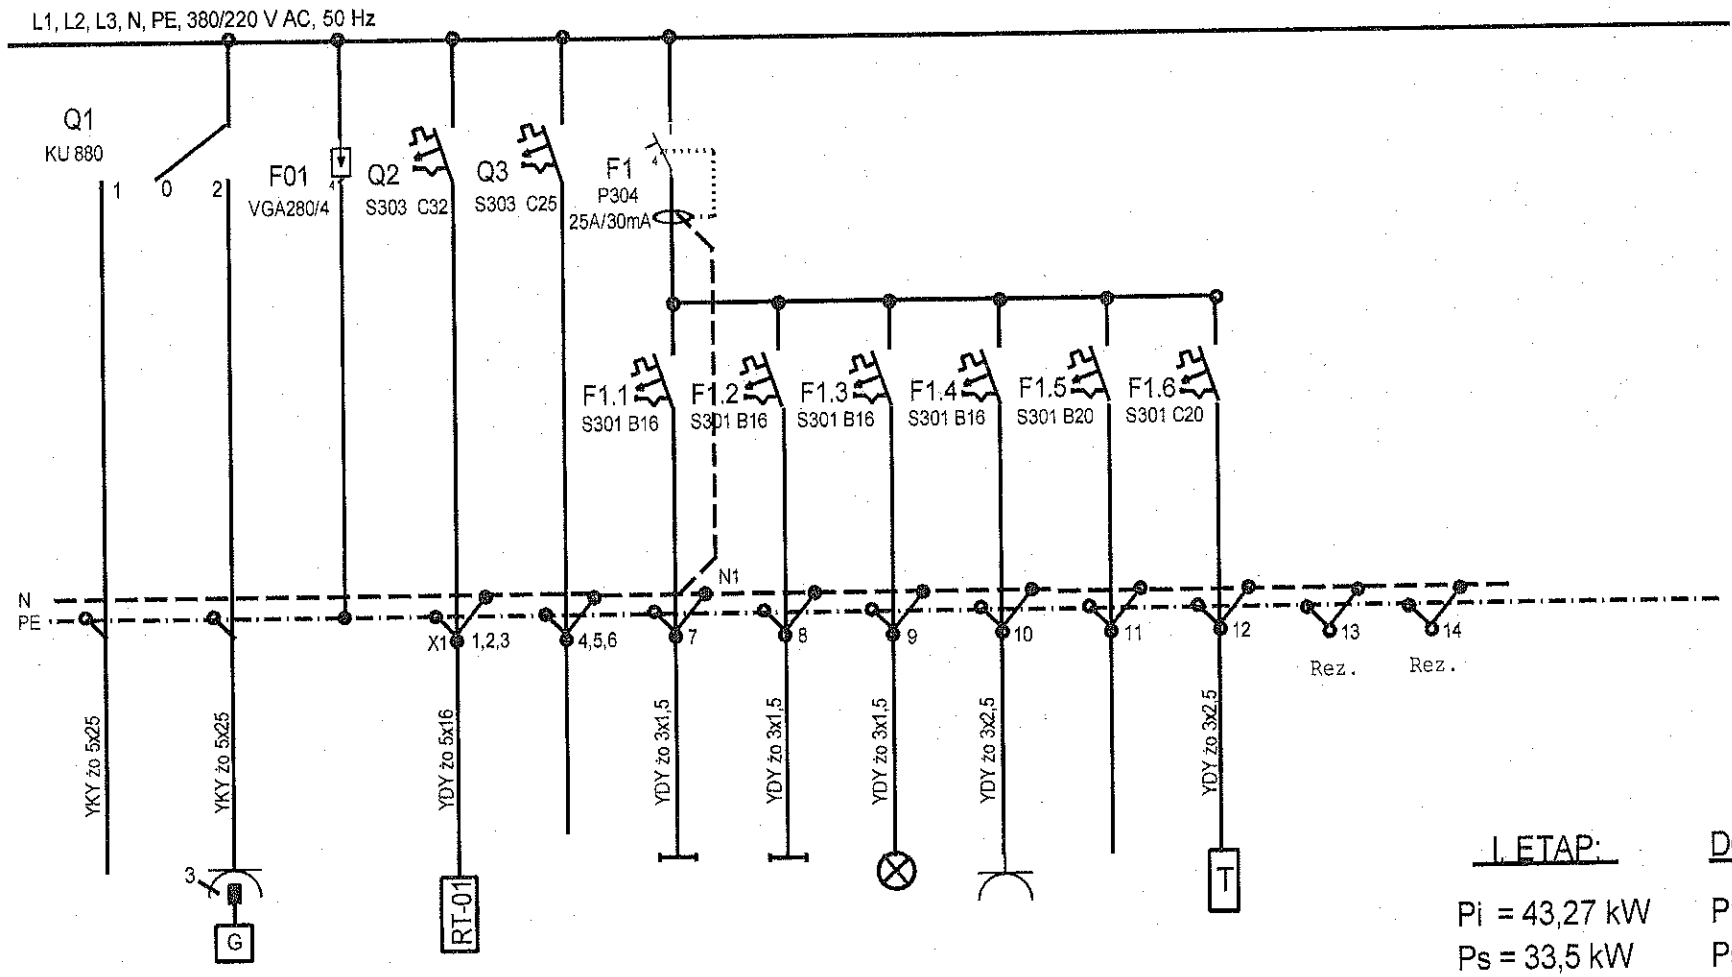

Zasila-nie z sieci	Zasila-nie z agregatu	Ochron-niki	Zasila-nie RT-01	Rez.	Ośw. wewn. pomiesz. socjal.	Ośw. wewn. pomiesz. techn.	Ośw. zewn.	Gniazda wtyk. socjalne	Rez.	Terma EOW-01 1,5 kW

I ETAP:

Pi = 43,27 kW
Ps = 33,5 kW
Is = 42,6 A

DOCELOWO:

Pi = 56,27 kW
Ps = 42,76 kW
Is = 55,1 A

TN-C-S

UWAGA: Rysunek opracowano według warunków technologicznych firmy BIO-TECH

Stan	Zmiana	Data	Nazw.	Norma
			Data	10.2005
			Projekt.	J.Zaręba 2866/Lb/86
			Spraw.	L.Lipski 1027/Lb/90

= ECON =
mgr inż. Marek Michalczyk
ul. Gen. T.Klimeckiego 10
PL 25-237 Kielce
tel/fax : (041) 361 92 16

Obiekt:
KANALIZACJA W RACHOWICACH WRAZ Z OCZYSZCZALNIĄ ŚCIEKÓW (SIERAKOWICE)
Branża: INSTALACJE ELEKTRYCZNE

Rysunek:
SCHEMAT STRUKTURALNY

Rys. Nr
U13.040/04 /EL01.00 /01
Ark.Nr / Ilość ark. 1/2