


**TREŚĆ TABLICZEK OPISOWYCH:**

- |    |   |
|----|---|
| 1  | ZAL.WYL. OGRZEWANIA                       |
| 2  | ZAL.WYL. WENTYLACJI                       |
| 3  | OGRZEWANIE POMIESZCZ.TECHN.               |
| 4  | NAGRZEWNICA EG-01                         |
| 5  | OGRZEWANIE POMIESZCZ. SOCJALNYCH          |
| 6  | OGRZEWANIE POMIESZCZ. SOCJALNYCH CZASOWSE |
| 7  | SYGNALIZACJA: WENTYLATOR VE-01            |
| 8  | SYGNALIZACJA: WENTYLATOR VE-02            |
| 9  | REGULACJA: WENTYLATOR VE-01               |
| 10 | REGULACJA: WENTYLATOR VE-02               |

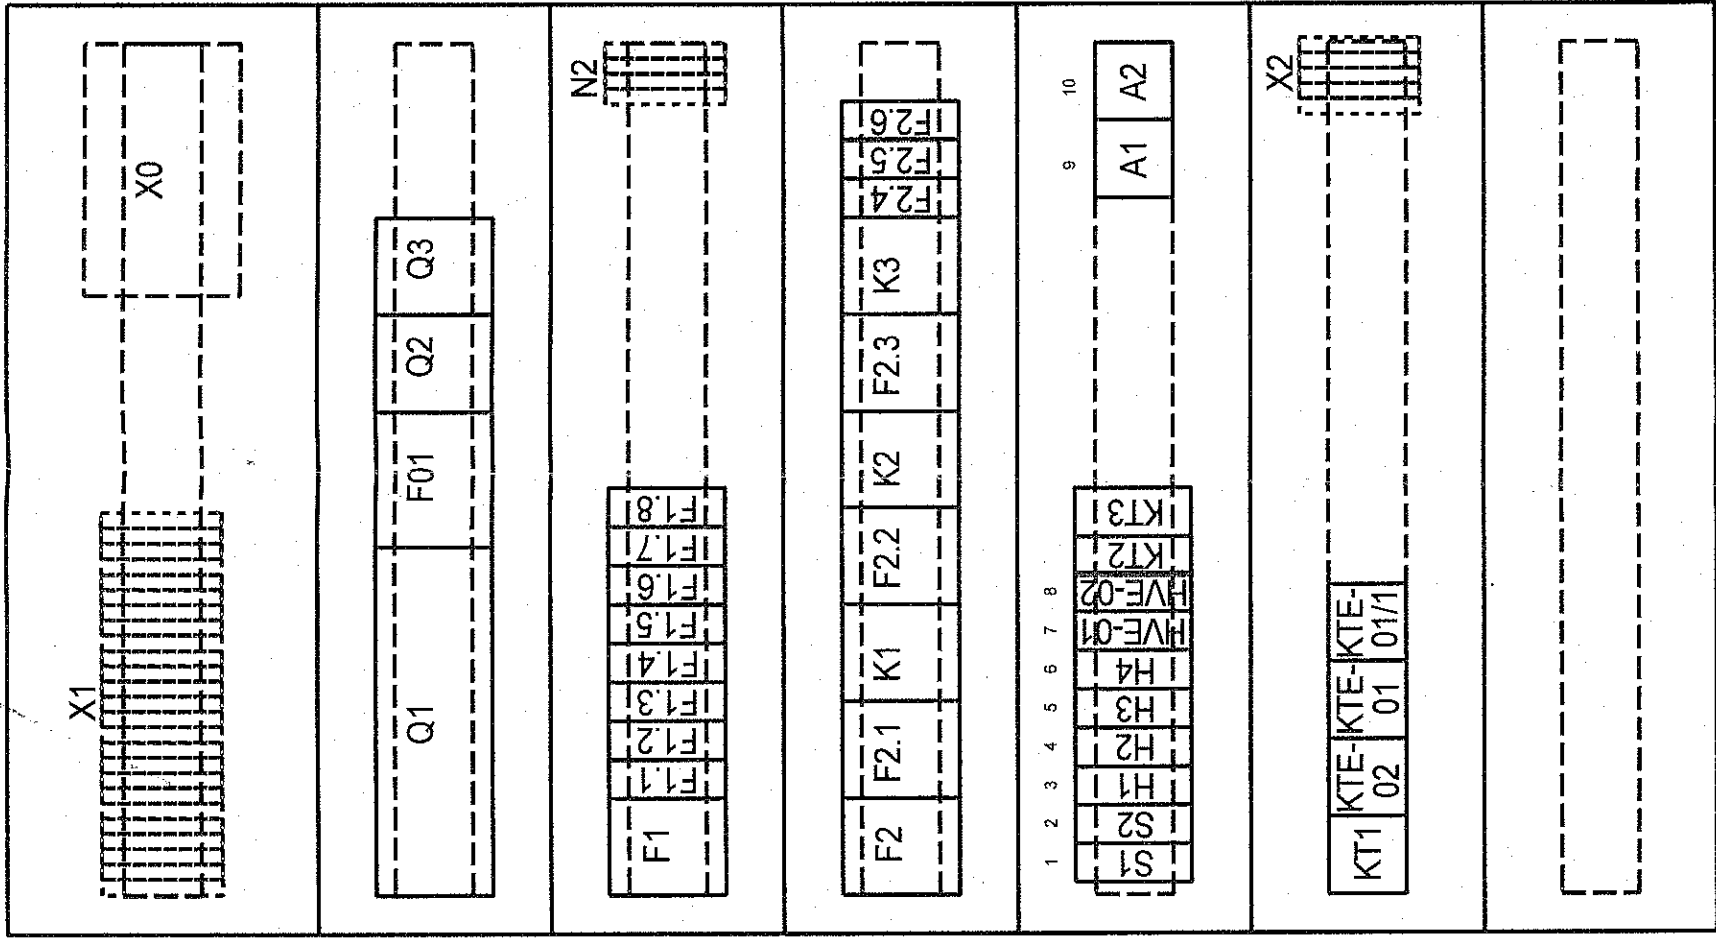

**Branża: INSTALACJE ELEKTRYCZNE**

UWAGA: Rysunek opracowano według warunków technologicznych firmy BIO-TECH

[illegible]