
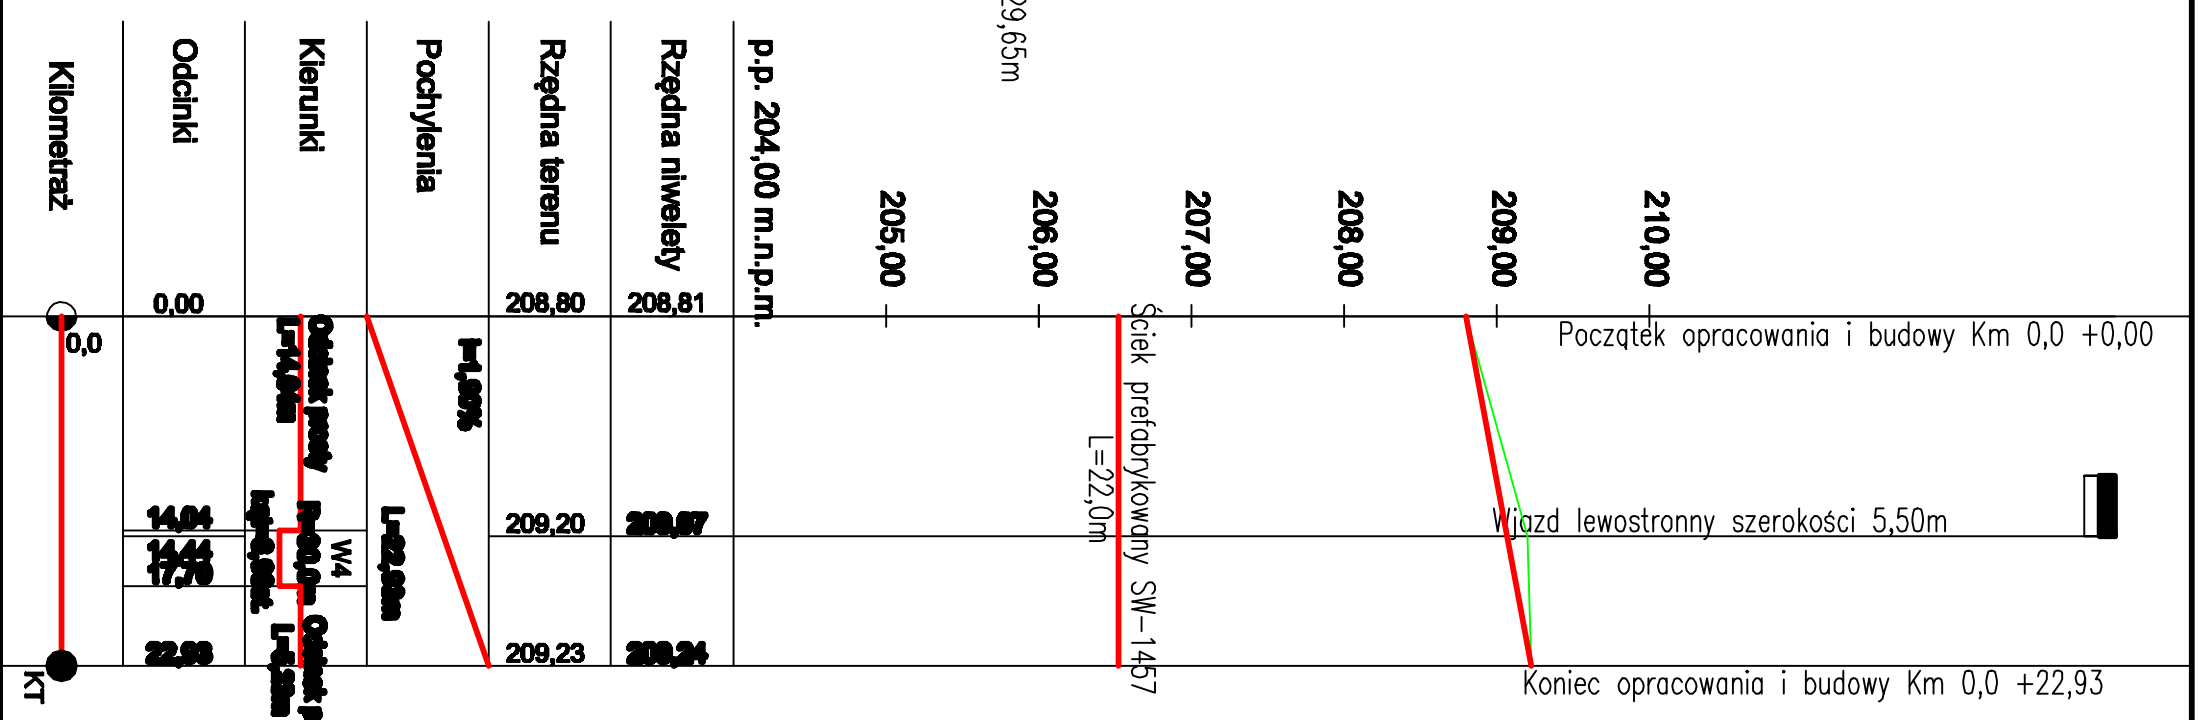


LEGENDA
 — niweleta jezdnia
 — teren istniejący

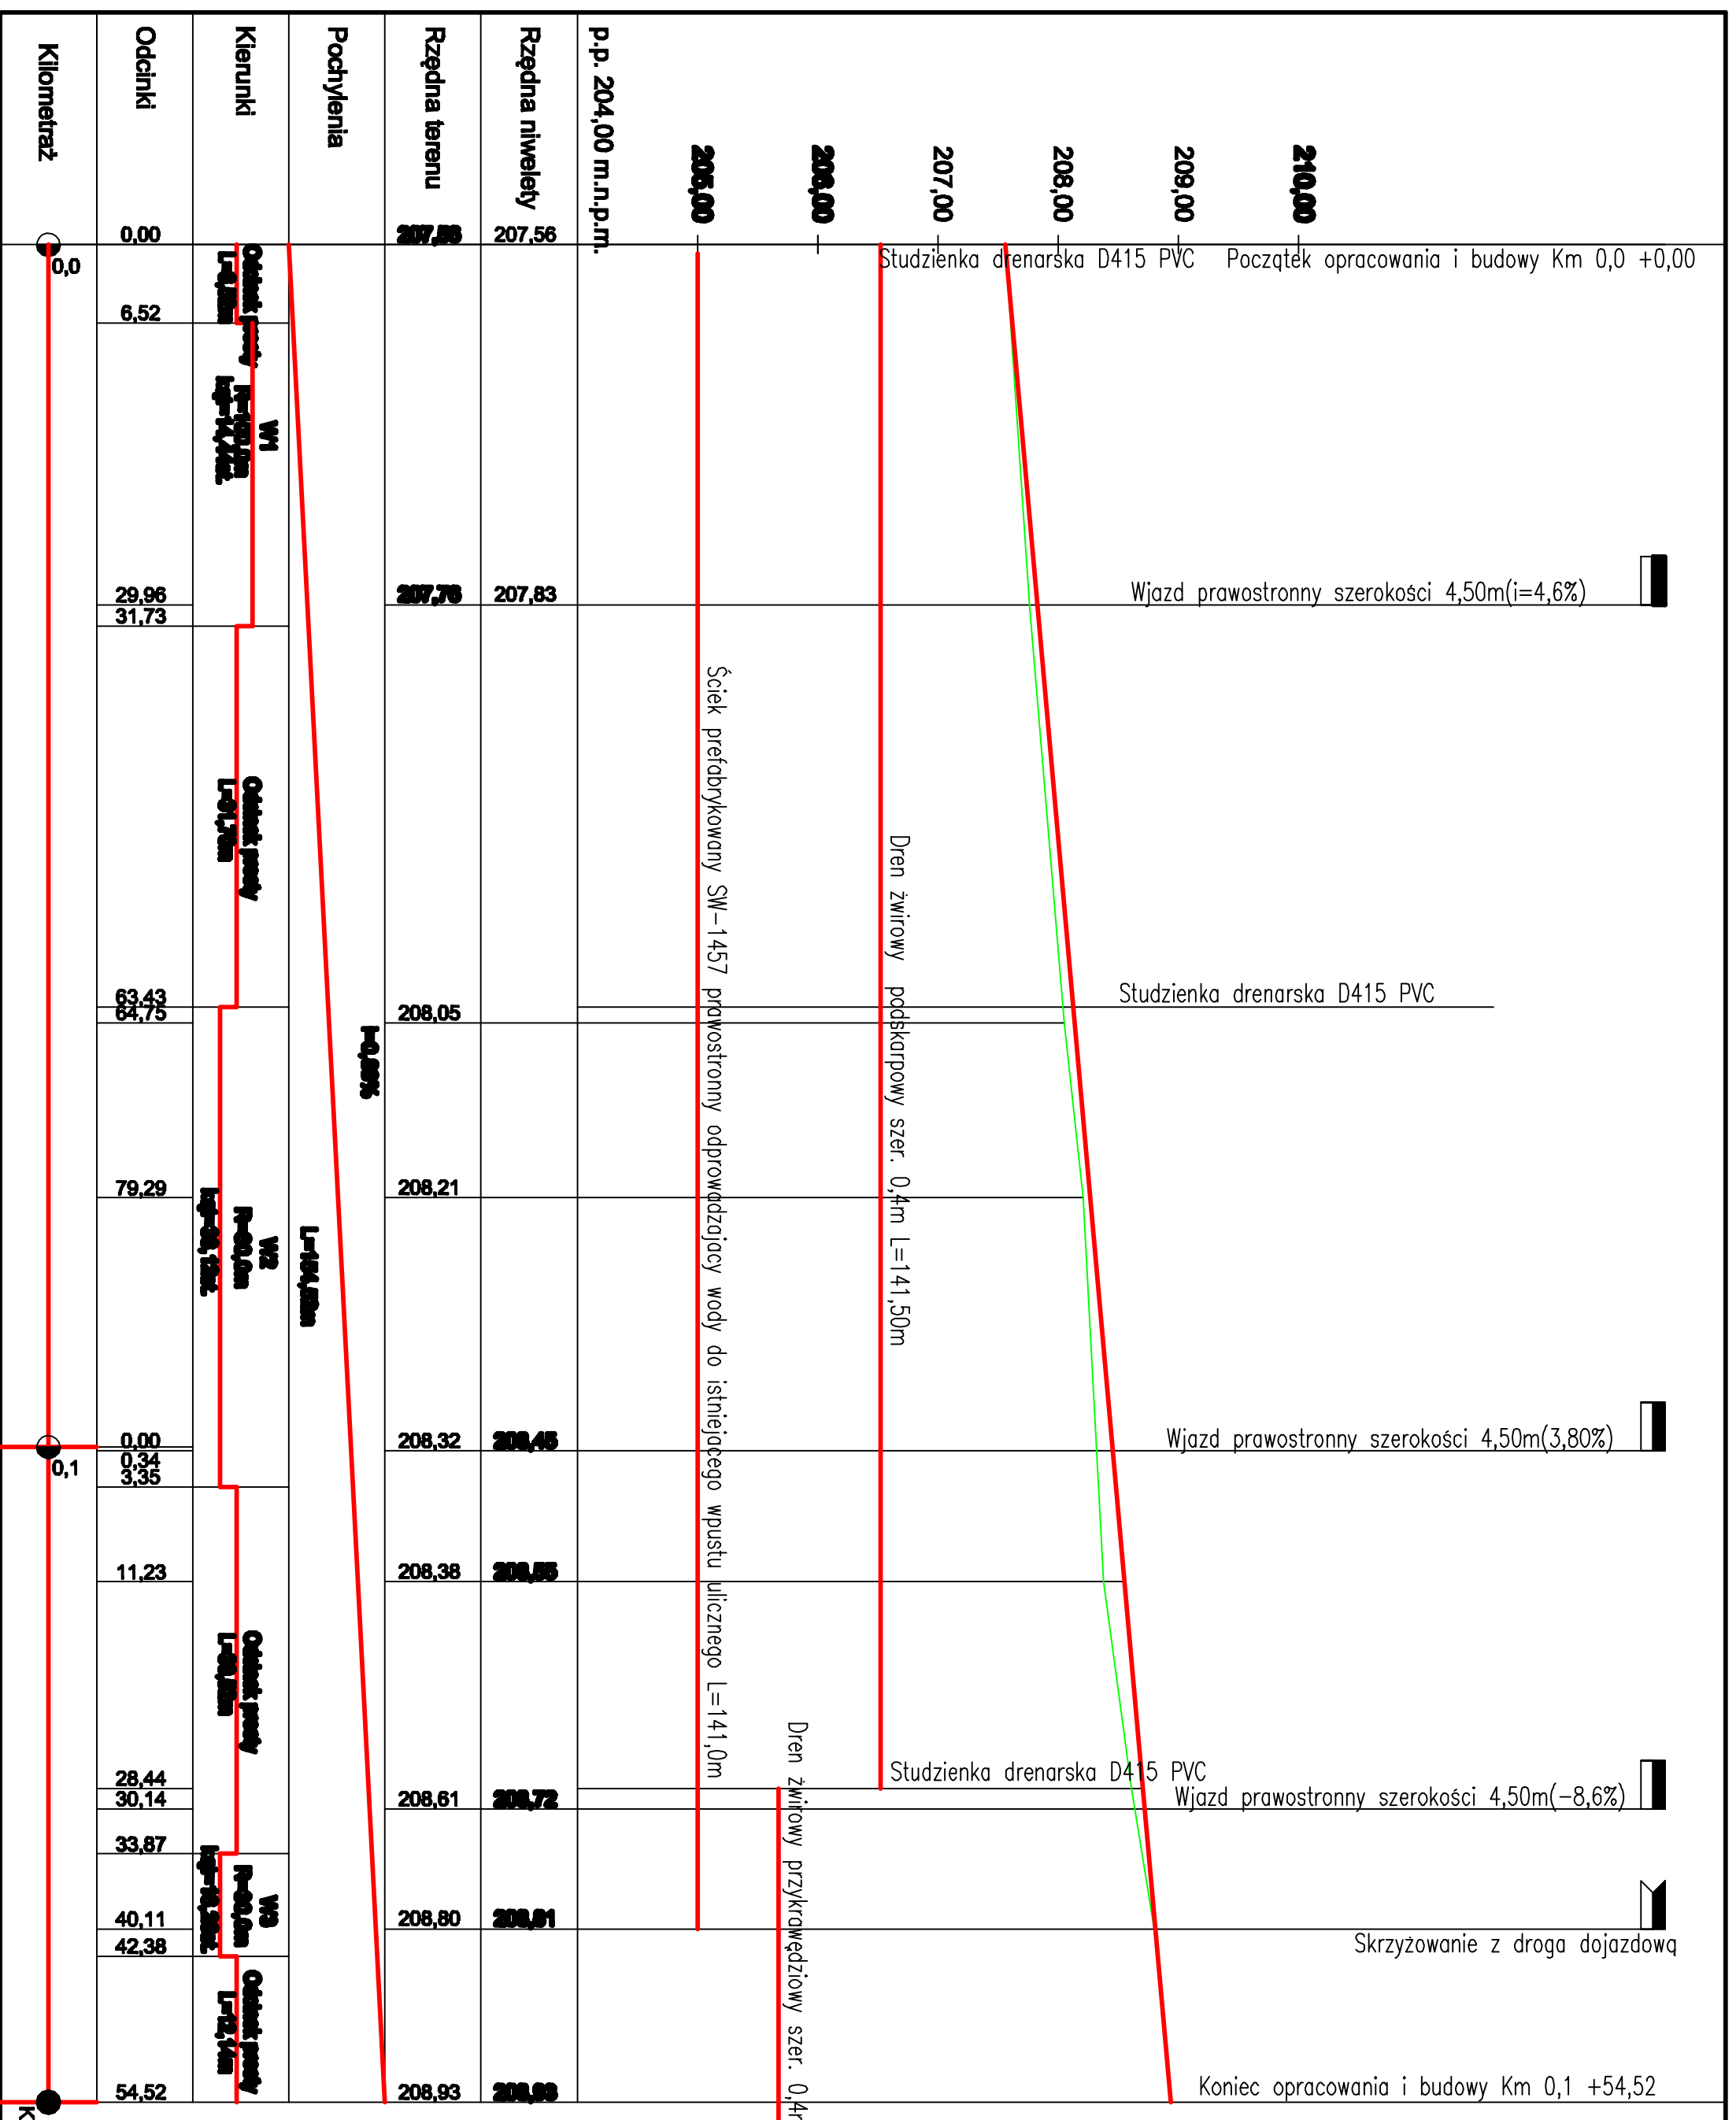

Investor:	URZĄD MIEJSKI W SOŚNICOWICACH, RMNEK 19, 44-153 SOŚNICOWICE	
Projektant:	mgr inż. M. STERNIK	213/02/03.2010
Opracował:	mgr inż. M. STERNIK	213/02/03.2010
Sprawdził:	inż. J. FRYCZ	03.2010
Projekt:	Projekt remontu nawierzchni wraz z odwodnieniem ulicy Polnej w Tworogu Małym	
Trzeci rysunek:	Profile podłużne	
Nr rys.:	04	
Skala:	1:50	

Investor:	EUROBROGA mgr inż. Mihał STRĘPIŃSKI 44-100 Gliwice, Al. Maja 14/59, Tel. 0 605 788 577	
Projektant:	mgr inż. M. STERNIK	213/02/03.2010
Opracował:	mgr inż. M. STERNIK	213/02/03.2010
Sprawdził:	inż. J. FRYCZ	03.2010
Projekt:	Projekt remontu nawierzchni wraz z odwodnieniem ulicy Polnej w Tworogu Małym	
Trzeci rysunek:	Profile podłużne	
Nr rys.:	04	
Skala:	1:50	