
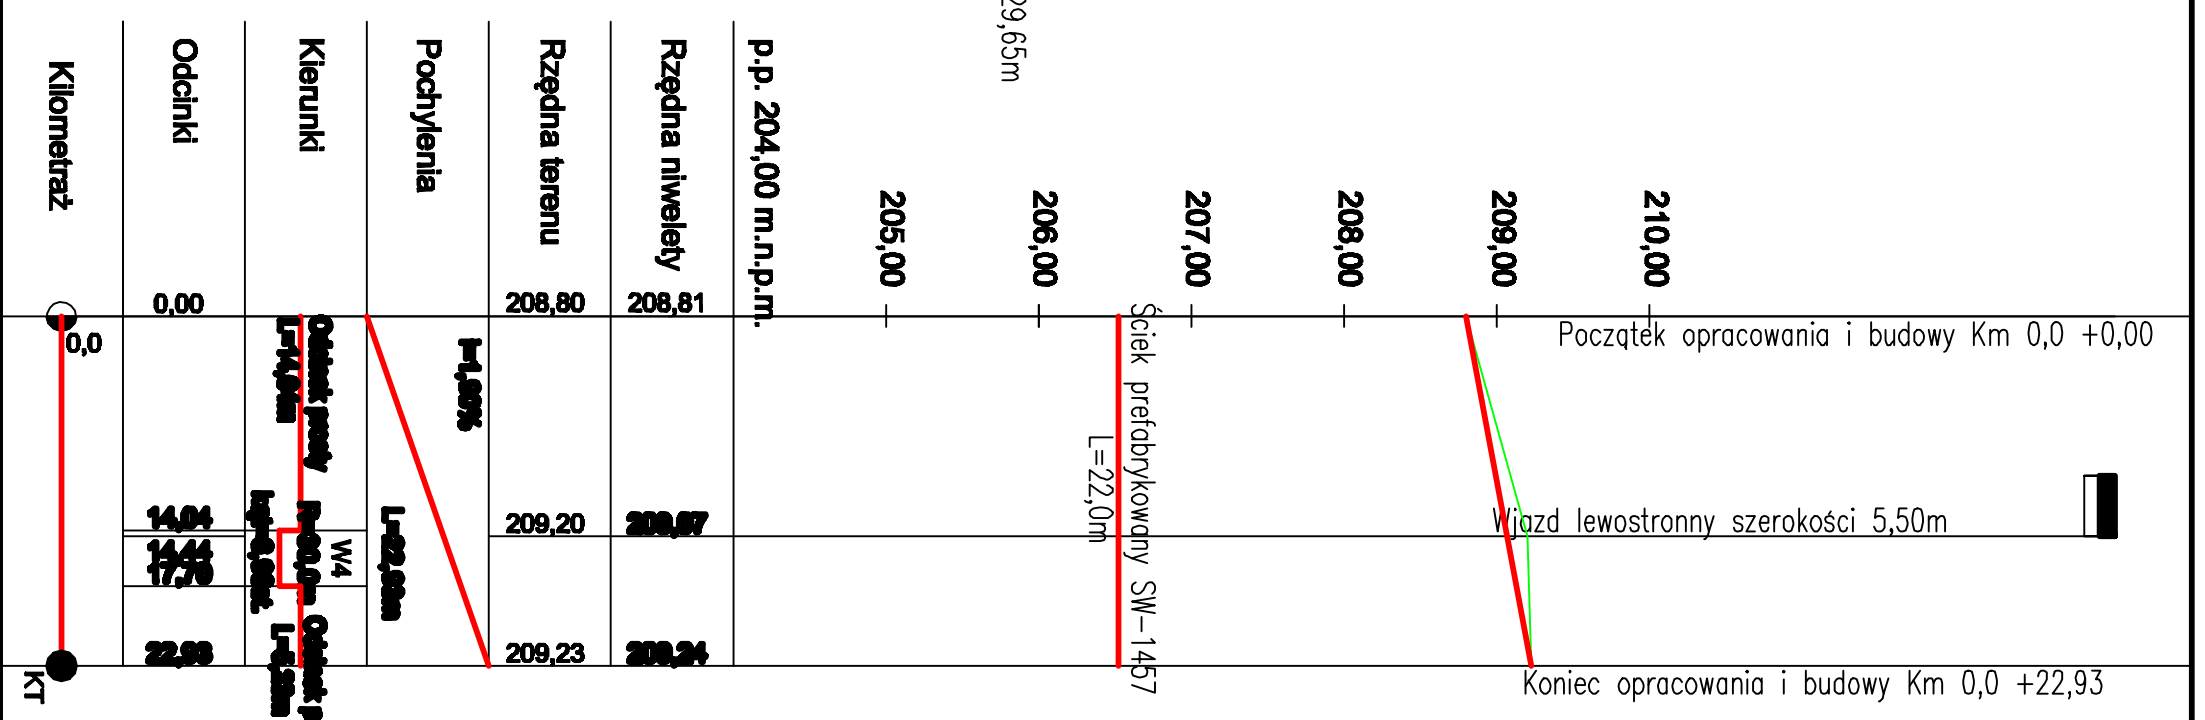



LEGENDA
 — niweleta jezdnia
 — teren istniejący

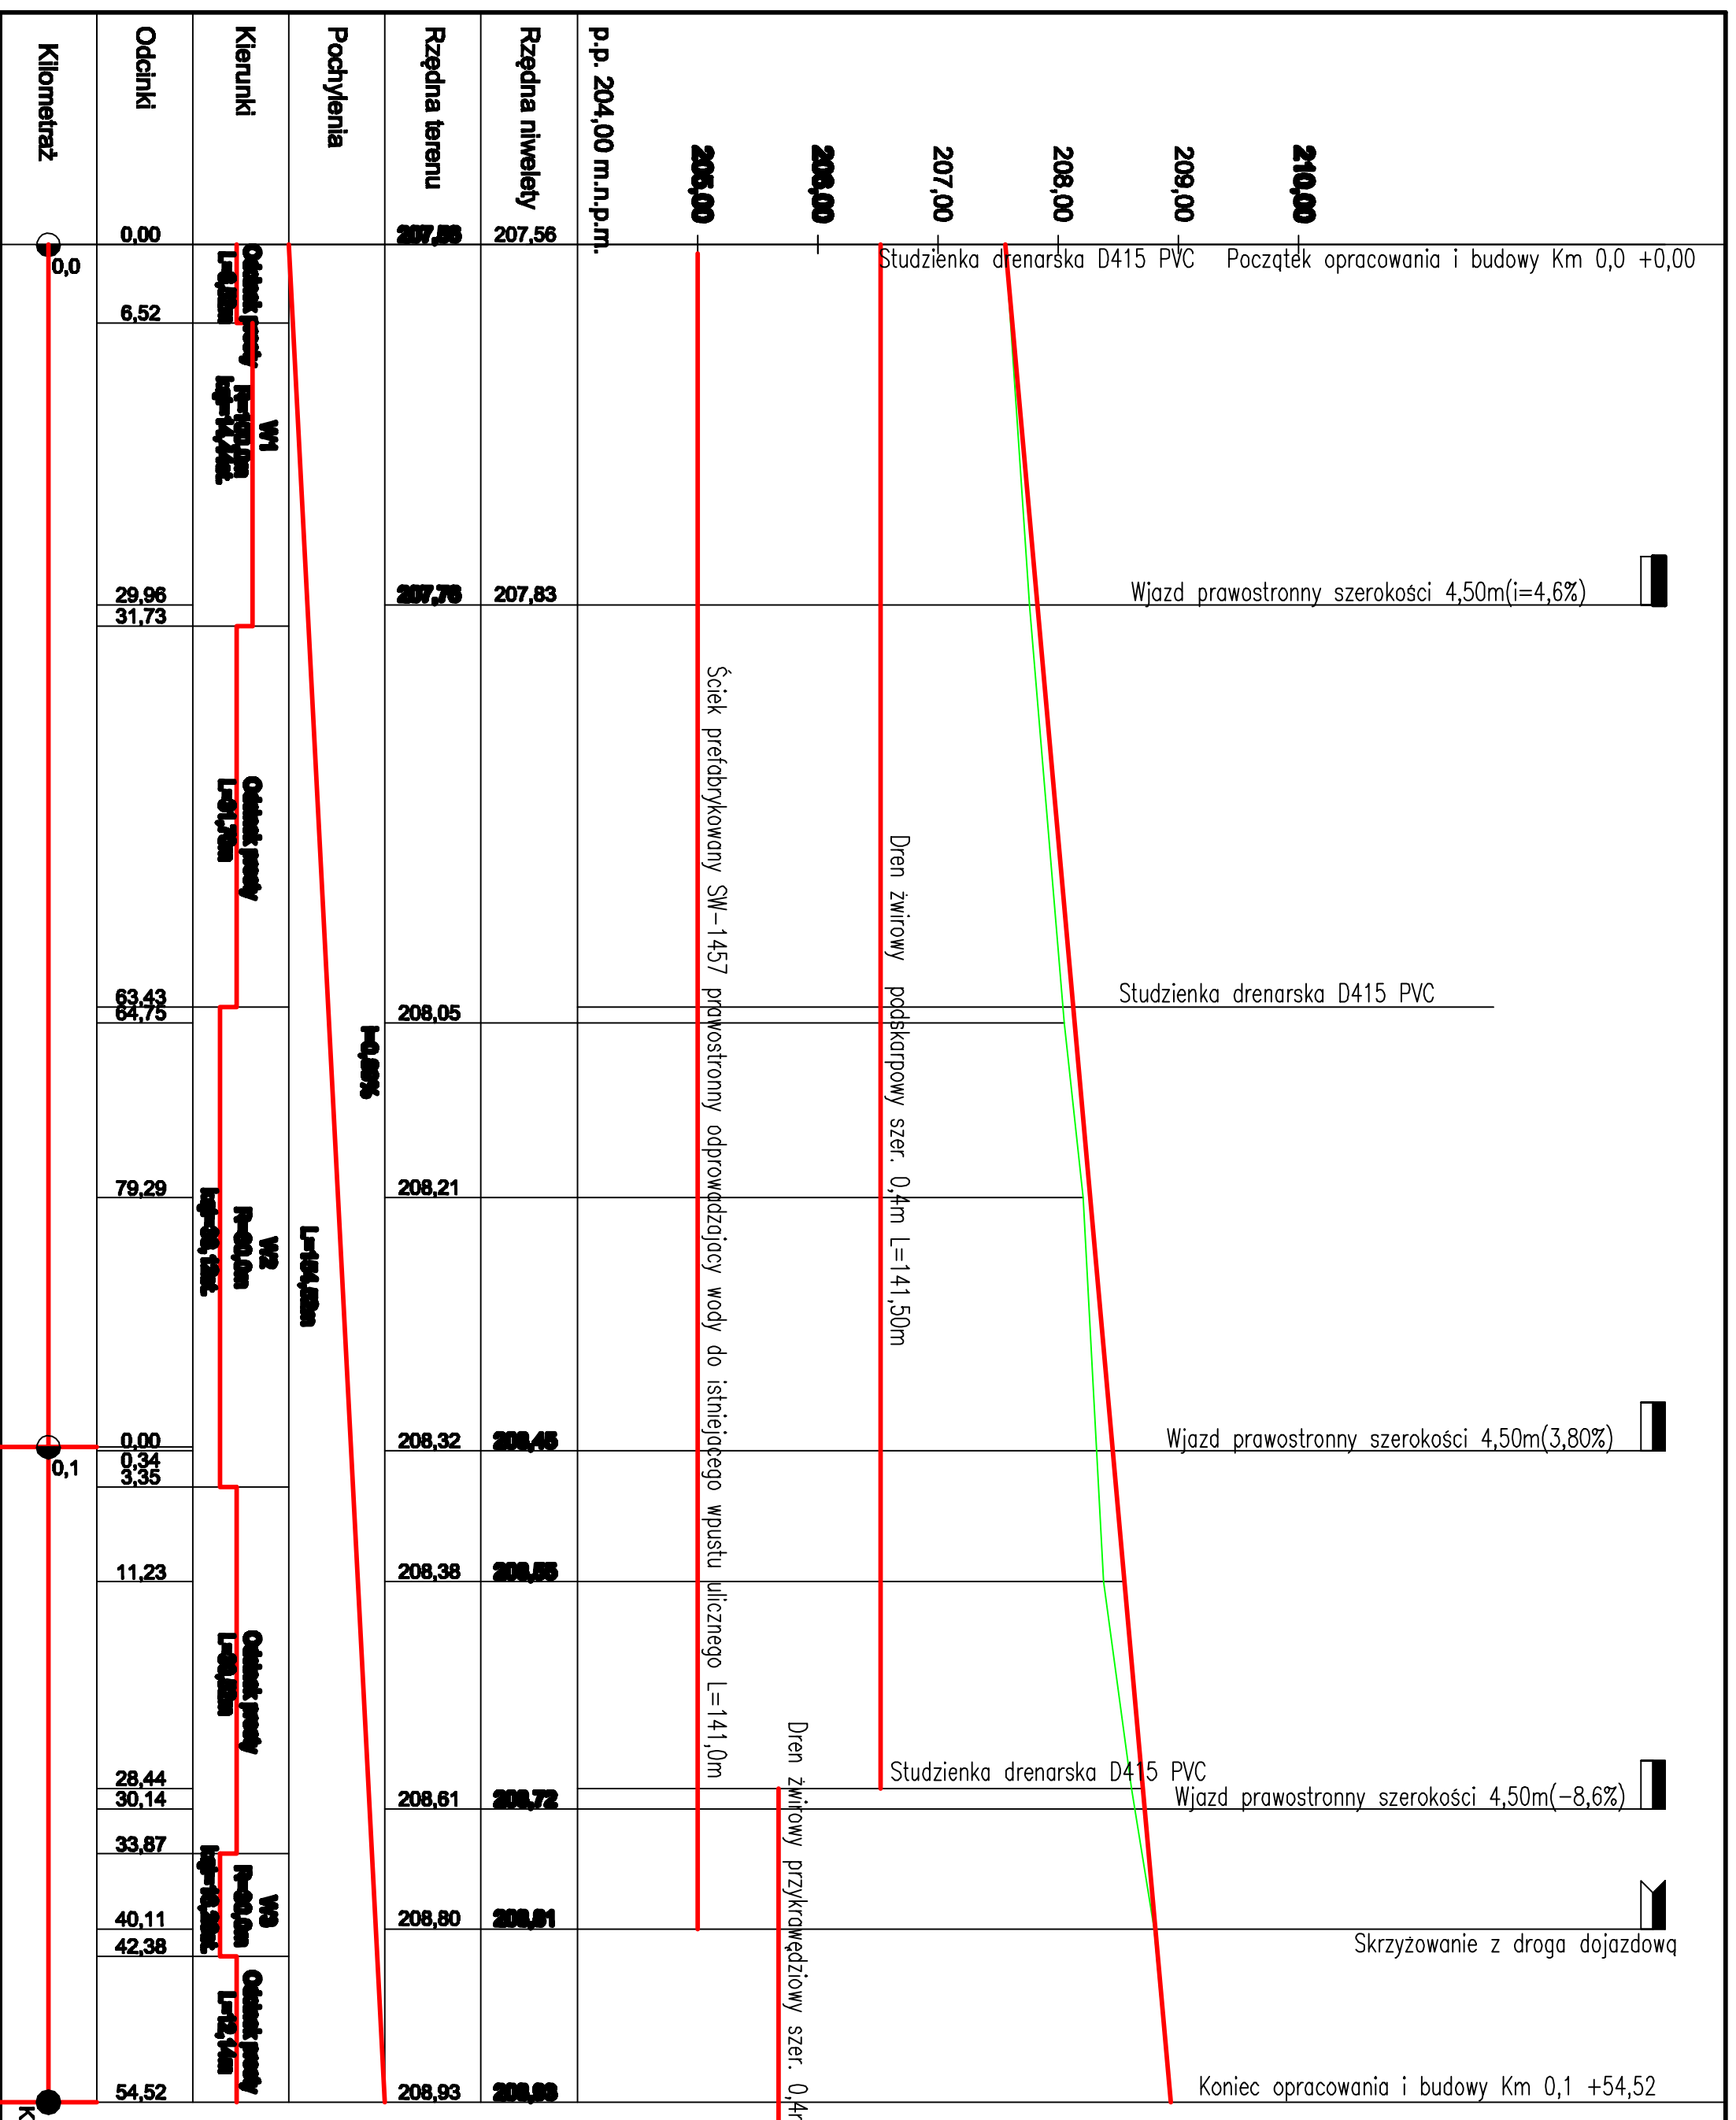

 EURODRÓGCA mgr inż. Miłan STRĘPIŃSKI 44-100 Gliwice, Al. Maja 14/59, Tel. 0 605 788 577	
Investor:	URZĄD MIEJSKI W SOŚNICOWICACH, RMNEK 19, 44-153 SOŚNICOWICE
Projektant:	mgr inż. M. STERNIK 213/02 03.2010
Operował:	mgr inż. M. STERNIK 213/02 03.2010
Sprawdził:	inż. J. FRYCZ 03.2010
Projekt:	Projekt remontu nawierzchni wraz z odwodnieniem ulicy Polnej w Iworgu Małym
Trzeci rysunek:	Profile podłużne
Nr rys.:	04
Skala:	1:50

Nr projektu:
PT-004/10

Pracownia:
DRÓGOWA
 PRAZD-PROJ. WYKONAWCZY