

**LEGENDA**

- ZAKRES AKTUALIZACJI MAPY
- GRANICE EWIDENCYJNE DZIAŁKI
- NUMERY EWIDENCYJNE DZIAŁKI
- ISTN. BUDYNKI MIESZKALNE
- JEZDNIJE UL. GRANICZNEJ I CERAMIKÓW
- ISTN. SKARPY TERENOWE
- PROJ. CIĄG PIESZO-JEZDNY
- PROJ. TRAWNIK
- PROJ. ZJAZDY Z UL. GRANICZNEJ
- PROJ. SĄCZKI PODLUŻNE DREN P/C Ø 113/116
- PROJ. STUDNIE DRENARSKIE Ø315
- RZĘDNE TERENU ISTN.
- Rzędne podbudowy z kruszywa łamanego
- Rzędne nawierzchni ostatecznej (II etap)
- PROJ. WPUSTY ULICZNE
- PROJ. ZABEZPIECZENIA KABLI N/N RURĄ OCHRONNĄ TYPU AROT.

**ISTN. SIECI UZBROJENIA PODZIEMNEGO**

- WODOCIĄGI
- KANALIZACJA SANITARNA
- KABLE ELEKTRYCZNE


**PROJ. SIECI UZBROJENIA PODZIEMNEGO**

- PRZYŁĄCZE WODOCIĄGOWE
- KANALIZACJA DESZCZOWA

**UWAGA:**

- W ramach aktualizacji "a" dokonano:
1. Poszerzenia ciągu pieszo-jezdnego z 4,5m na 5,0m
  2. Podziału realizacji inwestycji na dwa etapy:
    - I etap obejmuje realizację ciągu pieszo-jezdnego do górnej warstwy podbudowy
    - II etap obejmuje realizację ostatecznej nawierzchni z kostki betonowej na podsypce cem.-piaskowej.
- Wykonat: inż. H. Kapusta

Gliwice, 06.2010r

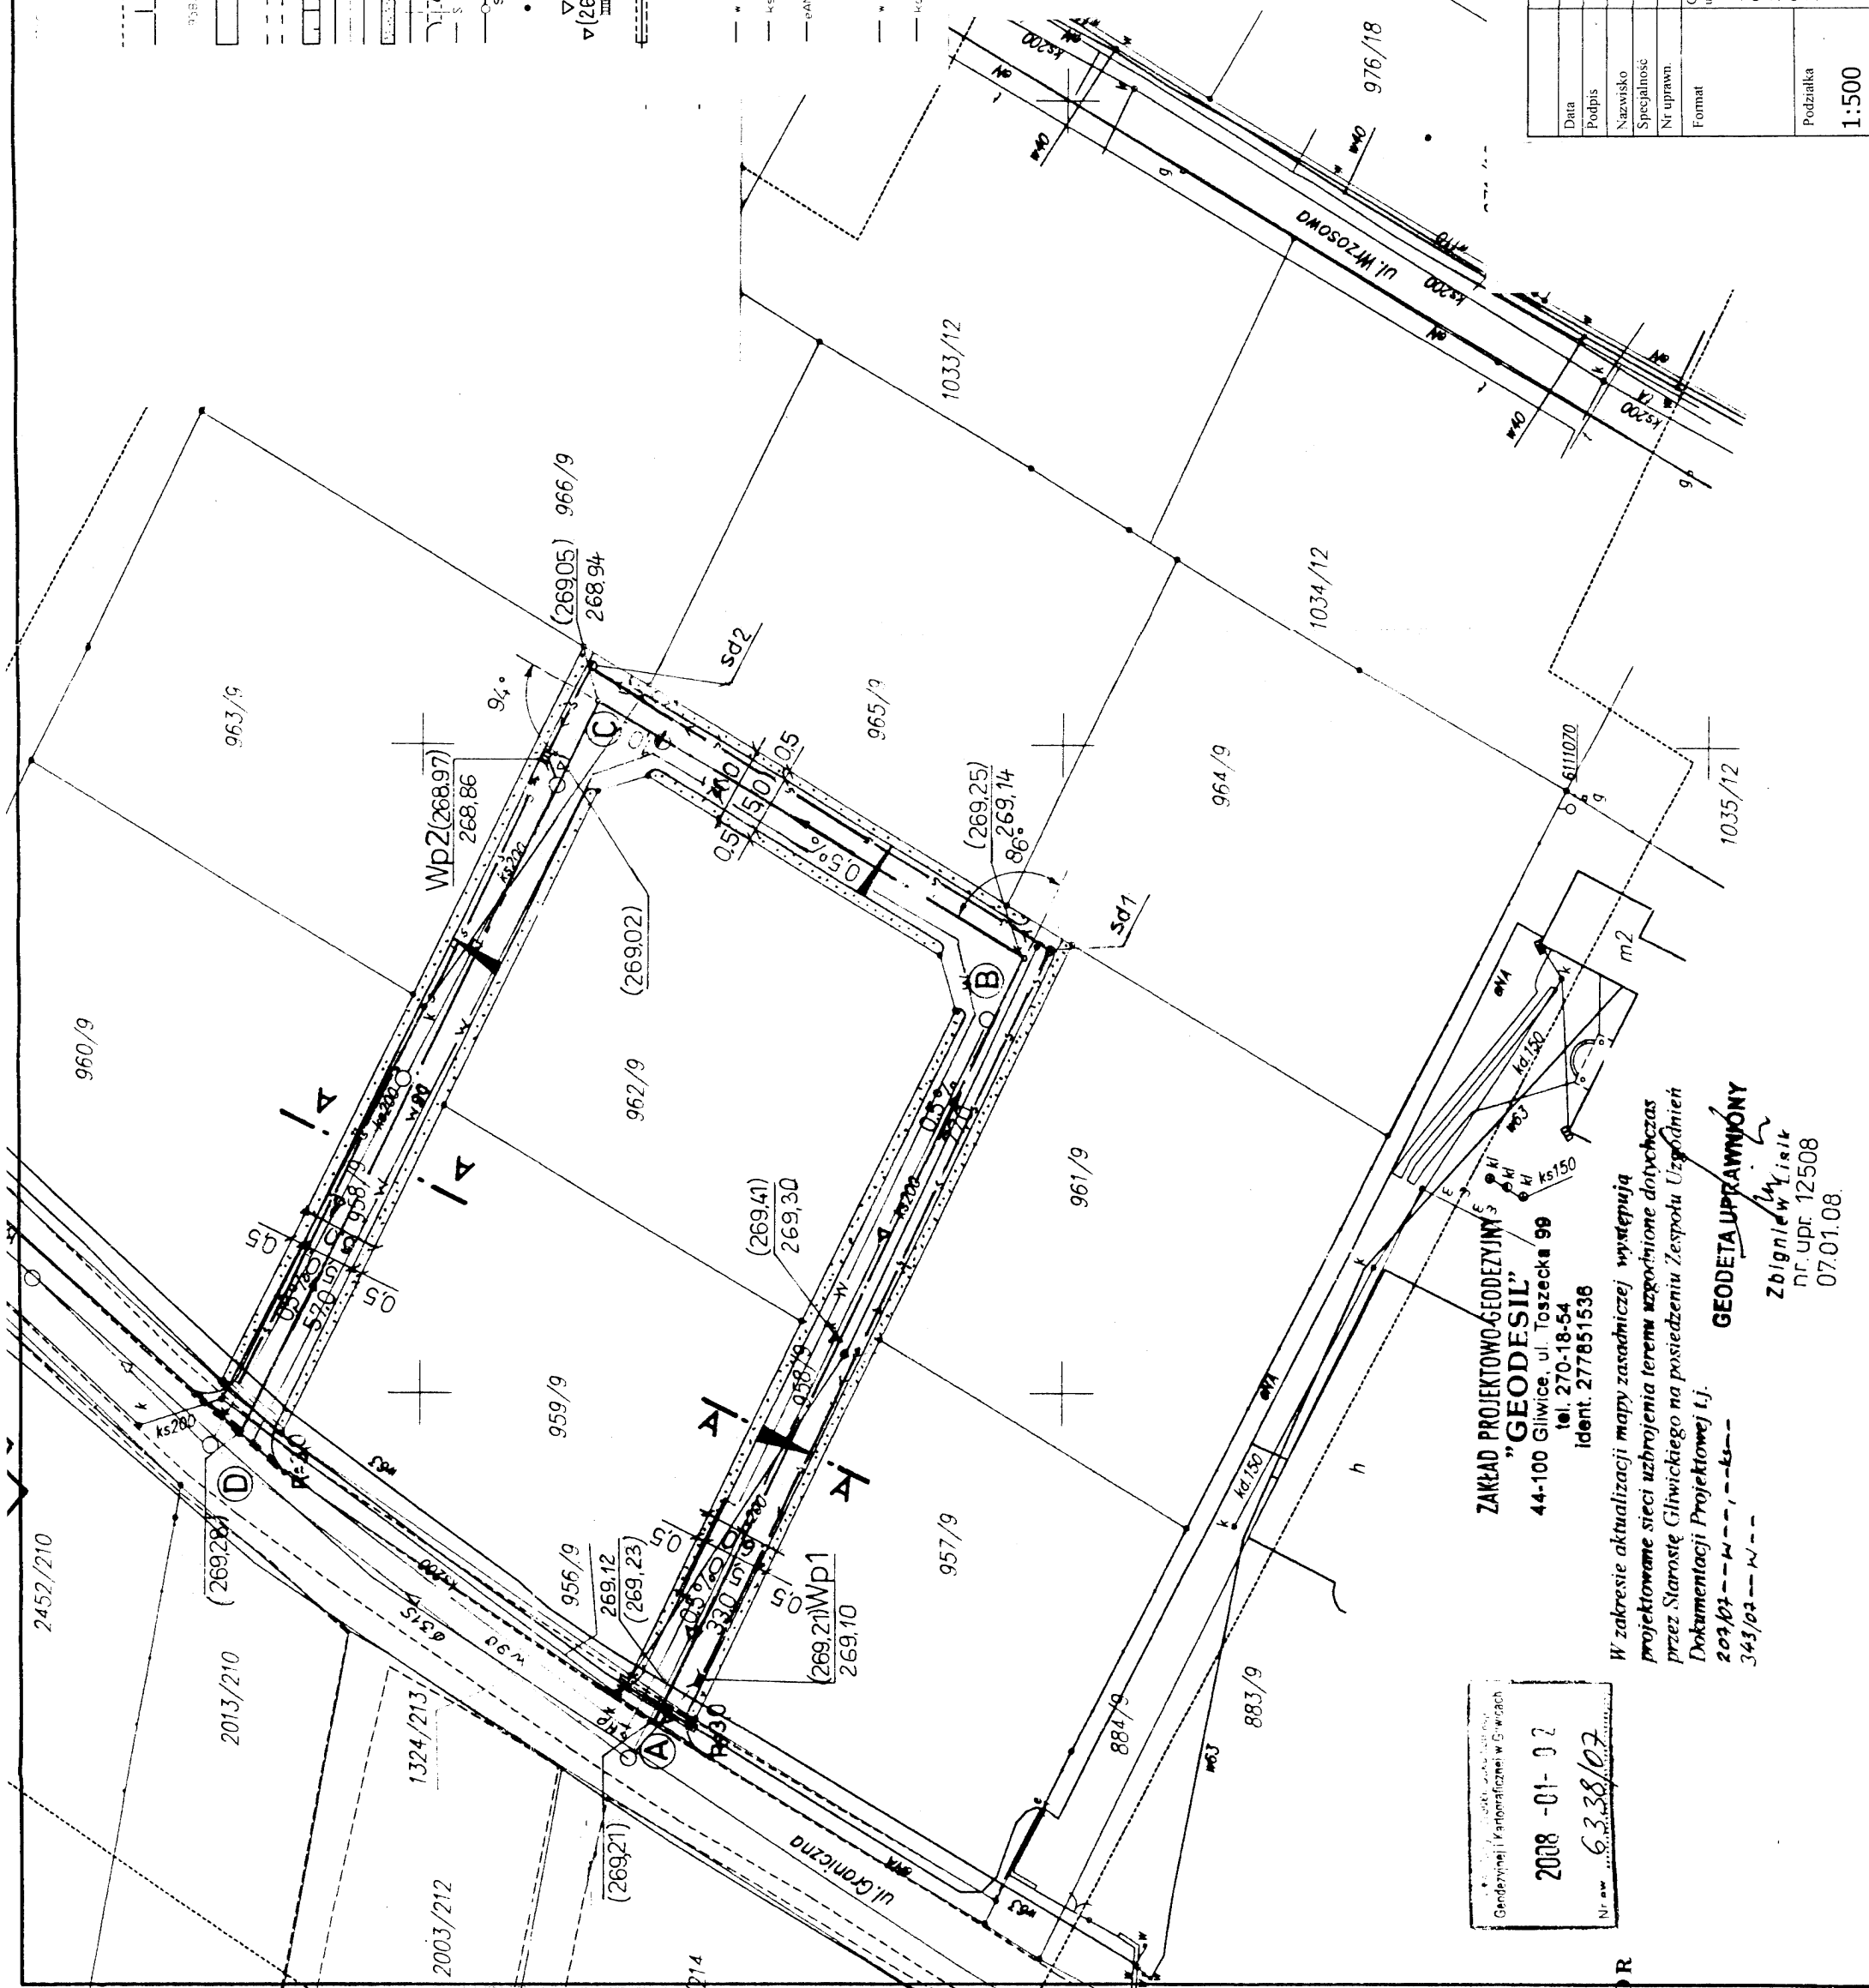

2008 -01- 02  
 Nr ew. 6.3.38/02

**ZAKŁAD PROJEKTOWO-GEODEZYJNY "GEODESIL"**  
 44-100 Gliwice, ul. Toszecka 99  
 tel. 270-18-54  
 ident. 277851536

W zakresie aktualizacji mapy zasadniczej występują projektowane sieci uzbrojenia terenu wprowadzone doychczas przez Starostę Gliwickiego na posiedzeniu Zespołu Uzgodnień Dokumentacji Projektowej tj.  
 209/07-...-...-...  
 345/02-...-...-...  
**GEODETA UPRAWNIONY**  
 Zbigniew Kysil  
 nr. upr. 12508  
 07.01.08.

Data	Wykonat	Projektował	P.P.
06.2010	06.2010	06.2010	"BIPROMAG I"
Podpis	Podpis	Podpis	Gliwice
R. Rduch	H. Kapusta	H. Kapusta	
Nazwisko	Nazwisko	Nazwisko	
R. Rduch	H. Kapusta	H. Kapusta	
Specjalność	Specjalność	Specjalność	
drogowa	drogowa	drogowa	
Nr uprawn.	Nr uprawn.	Nr uprawn.	
1263/66	1263/66	1263/66	
Format	Format	Format	
aktual -PW	aktual -PW	aktual -PW	
Gmina Sosnowiec ul Rynek 19 44-155 Sosnowiec	Gmina Sosnowiec ul Rynek 19 44-155 Sosnowiec	Gmina Sosnowiec ul Rynek 19 44-155 Sosnowiec	Zastępuje rysunek
Budowa kanalizacji deszczowej, sieci wodociągowej oraz drogi dla terenu ofertowego budownictwa mieszkalnego przy ul. Granicznej w Smolnicy na działkach o nr ewid. 10, 53/15, 32/7, 1324/2/13 249/1, 956/9, 958/9, 20.	Budowa kanalizacji deszczowej, sieci wodociągowej oraz drogi dla terenu ofertowego budownictwa mieszkalnego przy ul. Granicznej w Smolnicy na działkach o nr ewid. 10, 53/15, 32/7, 1324/2/13 249/1, 956/9, 958/9, 20.	Budowa kanalizacji deszczowej, sieci wodociągowej oraz drogi dla terenu ofertowego budownictwa mieszkalnego przy ul. Granicznej w Smolnicy na działkach o nr ewid. 10, 53/15, 32/7, 1324/2/13 249/1, 956/9, 958/9, 20.	223/2/B-1.0
PLAN SYTUACYJNO-WYSOKOŚCIOWY.	PLAN SYTUACYJNO-WYSOKOŚCIOWY.	PLAN SYTUACYJNO-WYSOKOŚCIOWY.	Nr rysunku: 223/2/B-1.0/a
1:500	1:500	1:500	