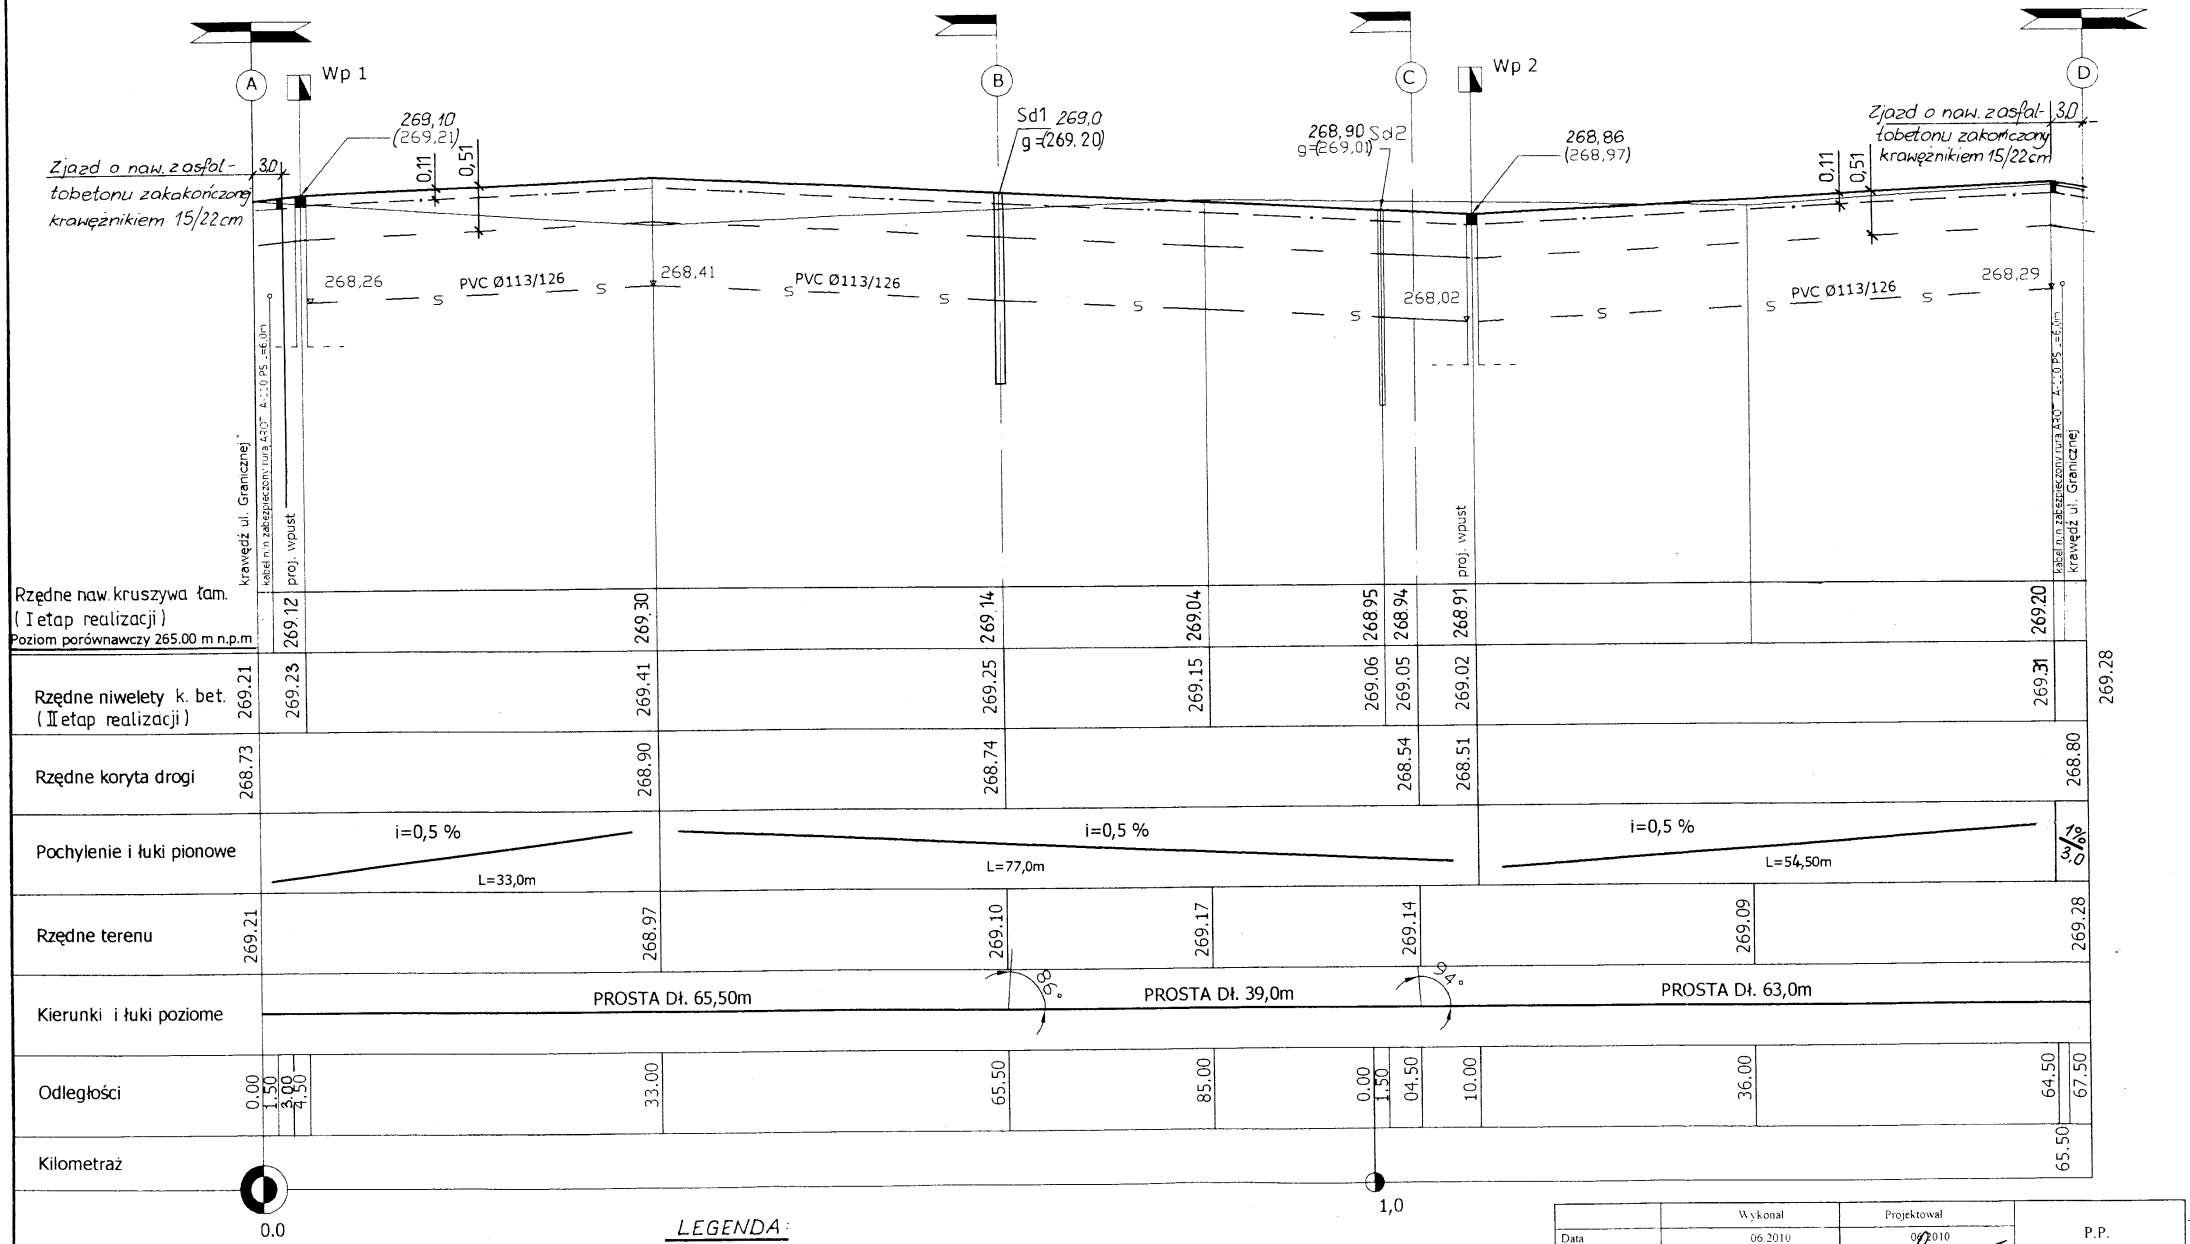

LEGENDA:

Proj. nawierzchnia ostateczna do realizacji w II-gim etapie

Proj. podbudowa będąca nawierzchnią na okres przejściowy (I etap)

	Wykonał	Projektował	P.P. "BIPROMAG 1" Gliwice
Data	06.2010	06.2010	
Podpis			
Nazwisko	R. Rduch	H. Rapacka	
Specjalność		drogowa	
Nr uprawn.		1263/66	
Format	Gmina Sośnicowice ul.Rynek 19 44-153 Sośnicowice	autocad -PW	Zastępuje rysunek 223/2/B-2.0
Podziałka 1:50/500	Budowa kanalizacji deszczowej, sieci wodociągowej oraz drogi dla terenu ofertowego budownictwa mieszkalnego przy ul. Granicznej w Smolnicy na działkach o nr ewid. 10. 53/15. 32/7. 1324/213 249/1. 956/9. 958/9. 20. Część: DROGOWA. PROFIL PODŁUŻNY DROGI		Nr rysunku: 223/2/B-2.0/a