




INWENTARYZACJA - WIDOKI ELEWACJI

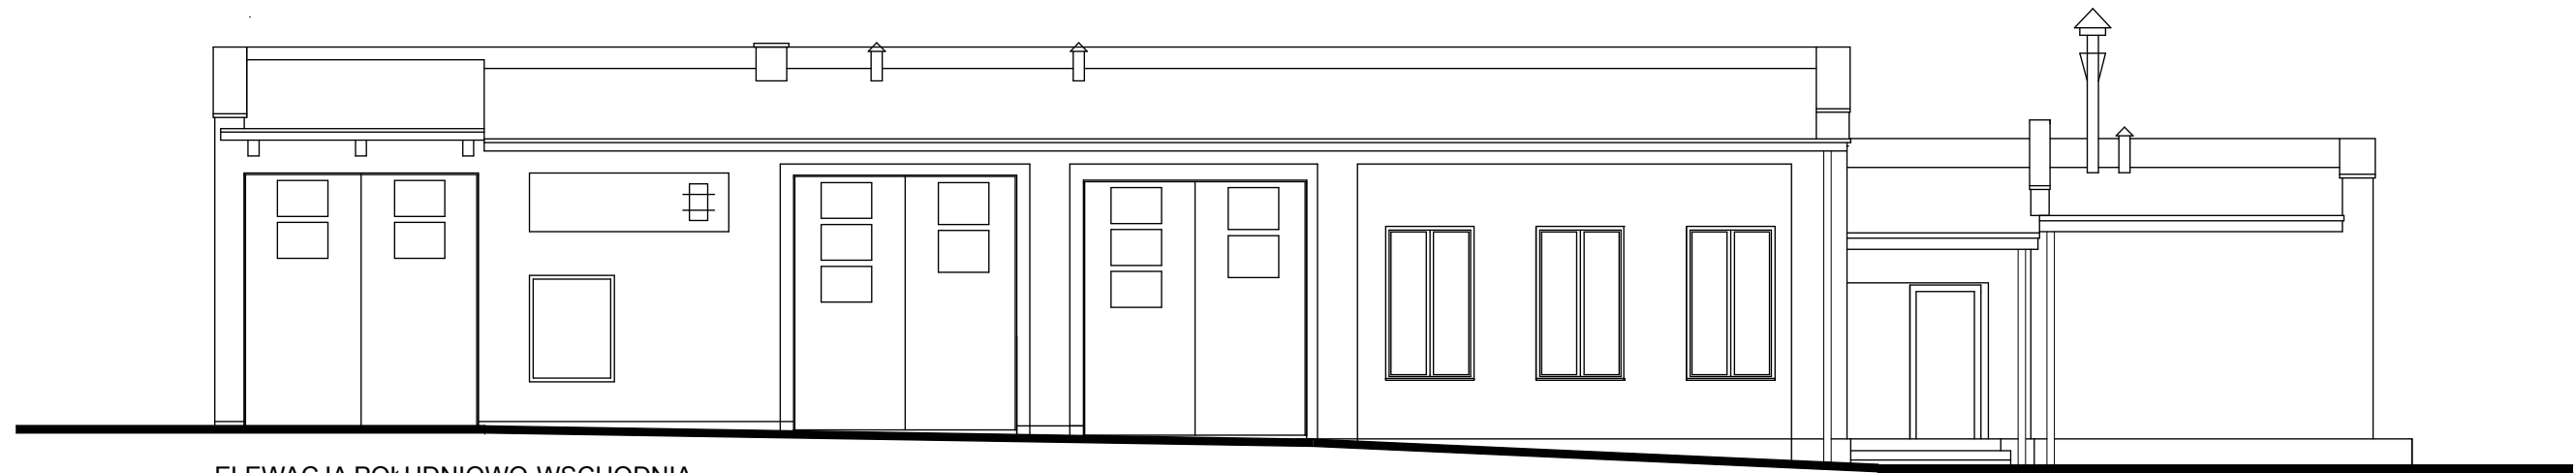


ELEWACJA POŁUDNIOWO-WSCHODNIA

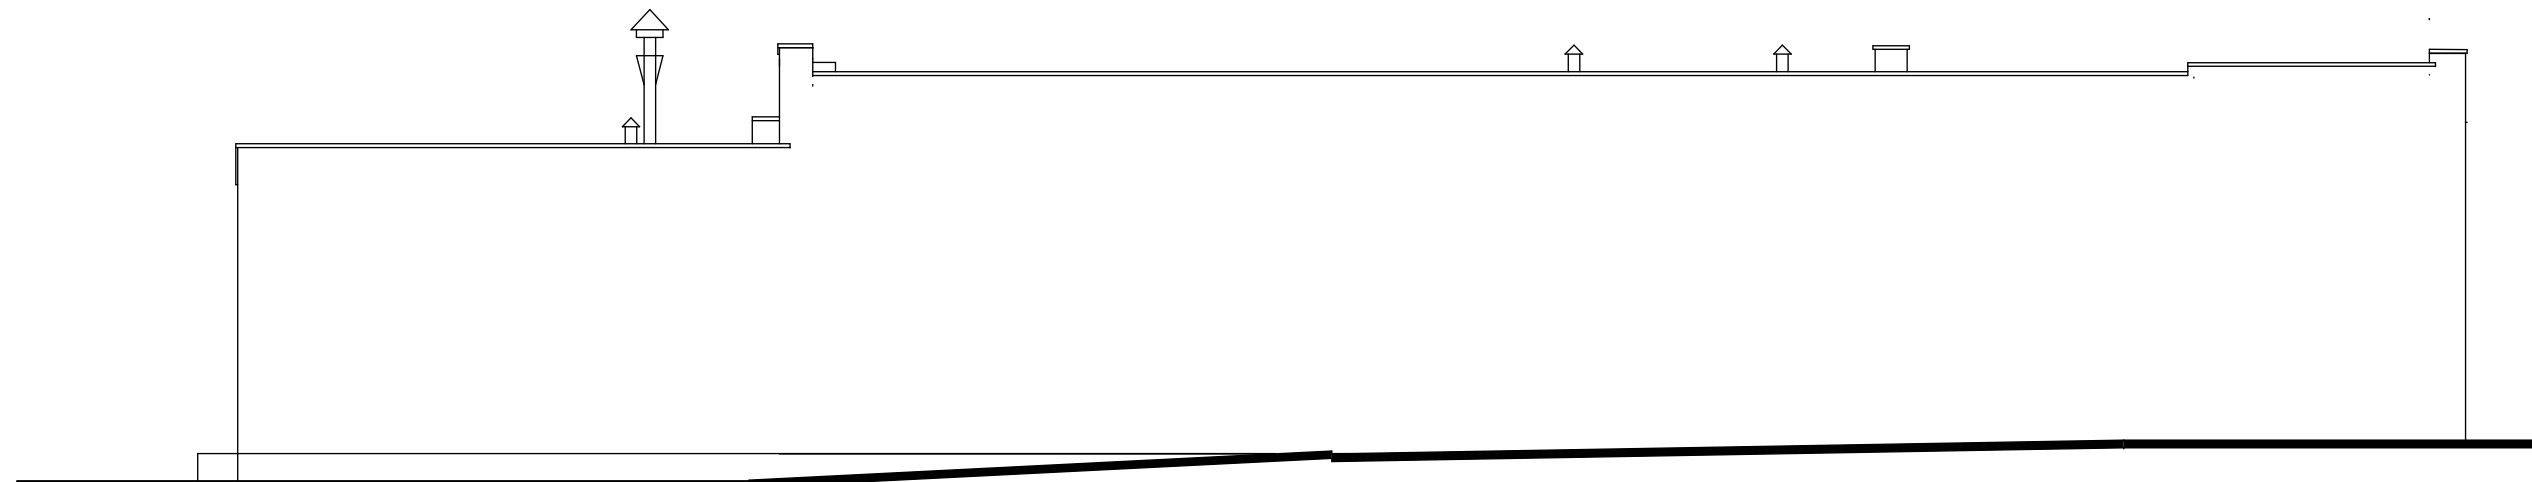

ELEWACJA PÓŁNOCNO-ZACHODNIA

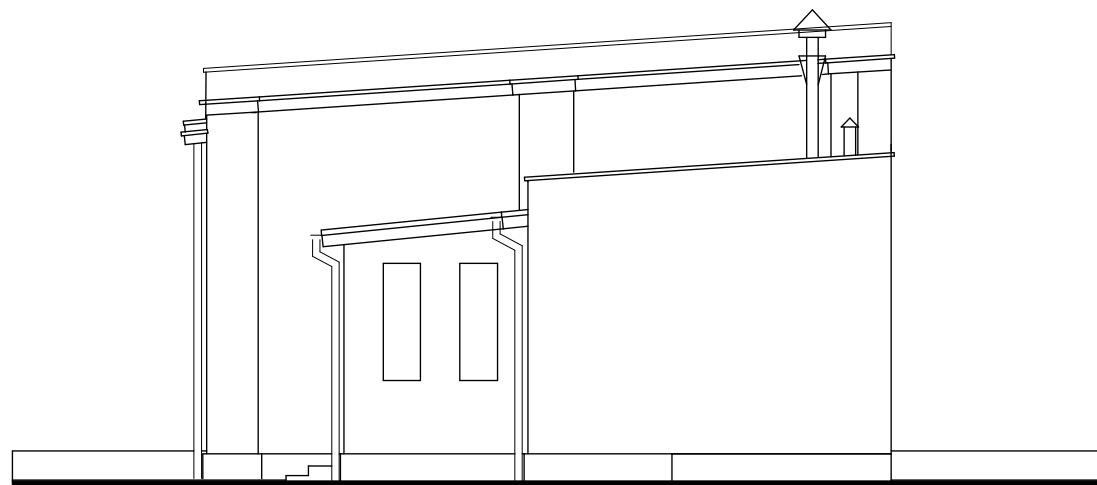

ELEWACJA PÓŁNOCNO-WSCHODNIA

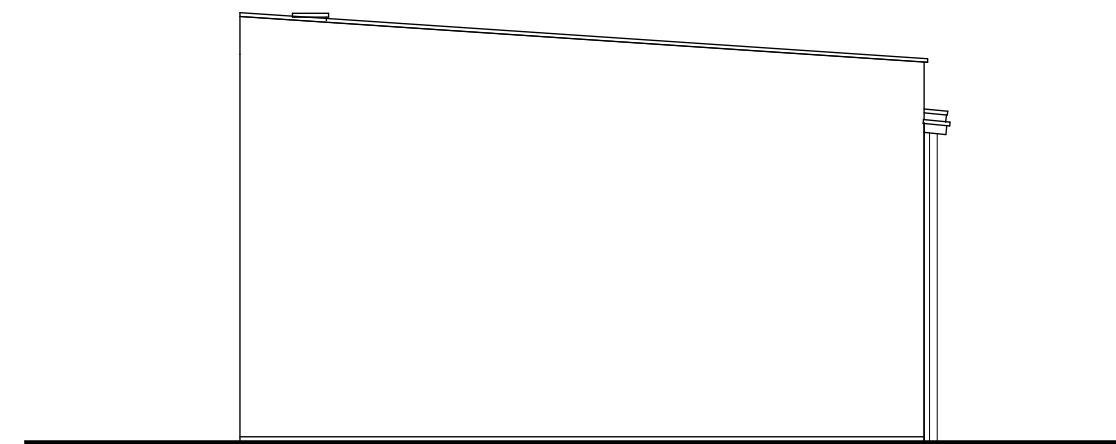

ELEWACJA POŁUDNIOWO-ZACHODNIA

UWAGA:
WSZYSTKIE WYMIARY I RZĘDNE NALEŻY SPRAWDZIĆ NA BUDOWIE.
NIEZGODNOŚCI POMIĘDZY PROJEKTEM ARCHITEKTONICZNYM, PROJEKTAMI BRANŻOWYMI A STANEM
ISTNIEJĄCYM NALEŻY UZGODNIĆ Z PROJEKTANTEM

Inwentaryzacja budynku

MOSKA I RACHUBA BIURO ARCHITEKTONICZNE 41-506 CHORZÓW UL.ARMII KRAJOWEJ 9A tel/fax 032 346 30 25 e-mail:moskarachuba@architekci.com.pl	AUTOR ARCH. M.RACHUBA NR.UPR.BUD.1291/94	BRANŻA	FAZA
	OPRAC. ARCH. J. SZCZĘSNA	ARCH. PB	DATA
		12.2012	1:100

PROJEKT BUDOWLANY REMONTU I PRZEBUDOWY STRAŻNICZY OCHOTNICZEJ STRAŻY POŻARNEJ W SOŚNICOWICACH, UL. ŁABĘDZKA	SPRAWDZAJĄCY ARCH. L.MOSKA NR.UPR.BUD.6/99	NR.RYS.
		01

RYSUNEK INWENTARYZACJA - WIDOKI ELEWACJI	NINIEJSZY PROJEKT CHRONIONY JEST PRAWEM AUTORSKIM. RYSUNEK ANI ŻADEN JEGO FRAGMENT NIE MOGA BYĆ REPRODUKOWANE LUB POWIELANE BEZ ZGODY AUTORA.
---	---