



A=A

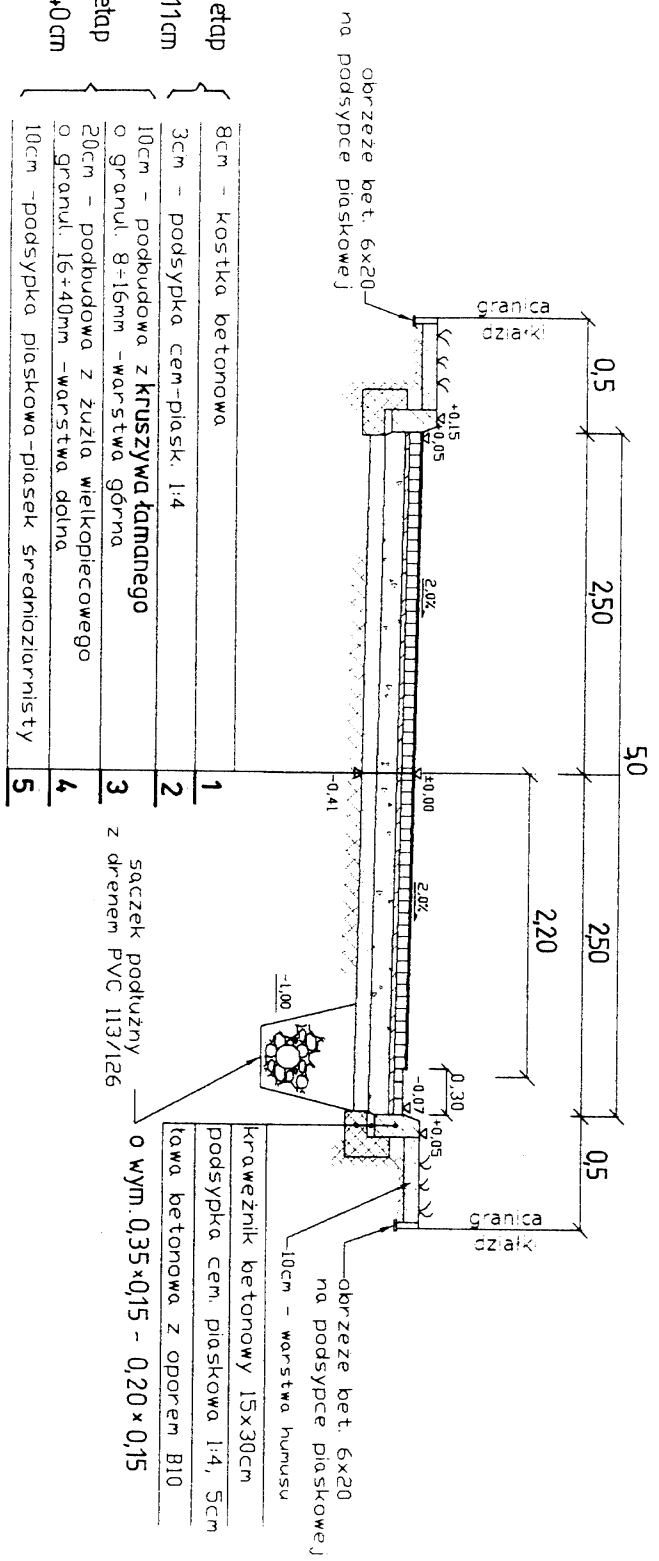

- II etap
- 1 8cm - Kostka betonowa
  - 2 3cm - podsyпка cem.-piask. 1:4
  - 3 10cm - podbudowa z kruszywa łamanego o granul. 8-16mm -warstwa górna
  - 4 20cm - podbudowa z żużla wielkopiecowego o granul. 16+40mm -warstwa dolna
  - 5 10cm - podsyпка piaskowa-piasek średnioziarnisty
- Σ 40cm
- I etap
- 4 10cm - podsyпка piaskowa-piasek średnioziarnisty
  - 5 10cm - podsyпка piaskowa-piasek średnioziarnisty
- Σ 51cm

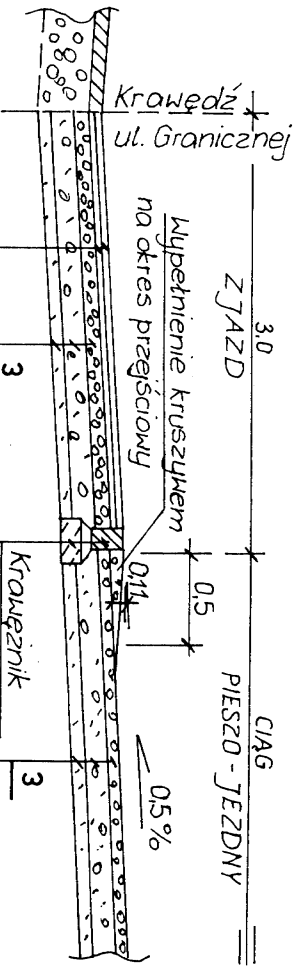

- 4cm Asfaltobeton-warstwa ścieralna
- 6cm Asfaltobeton-warstwa wiążąca

3	Krawężnik	3
4	ogrodzowy	4
5	ława betonowa bez oporu	5

Format		Gmina Sosnowiec ul. Rynek 19 44-153 Sosnowiec	
Nr uprawni.		1263/66	
Specialność		drogowa	
Nazwisko		H. K. Podsta	
Podpis		inż. H. K. Podsta	
Data		06.2010	
Wykonal		Projektował	
1.50		PRZEKROJE KONSTRUKCYJNE	
Podziałka		Budowa kanalizacji deszczowej, sieci wodociągowej oraz drogi dla terenu ofertowego budownictwa mieszkalnego przy ul. Granicznej w Smolnicy na działkach o nr ewid. 10, 53/15, 32/7, 1324/213 249/1, 956/9, 958/9, 20.	
Część: DROGOWA-ETAP I I I		Zastępuje rysunek	
223/2/B-3.0/a		223/2/B-3.0	
Nr rysunku:		223/2/B-3.0/a	