



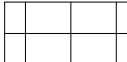

# PROJEKT - RZUT SUFITÓW

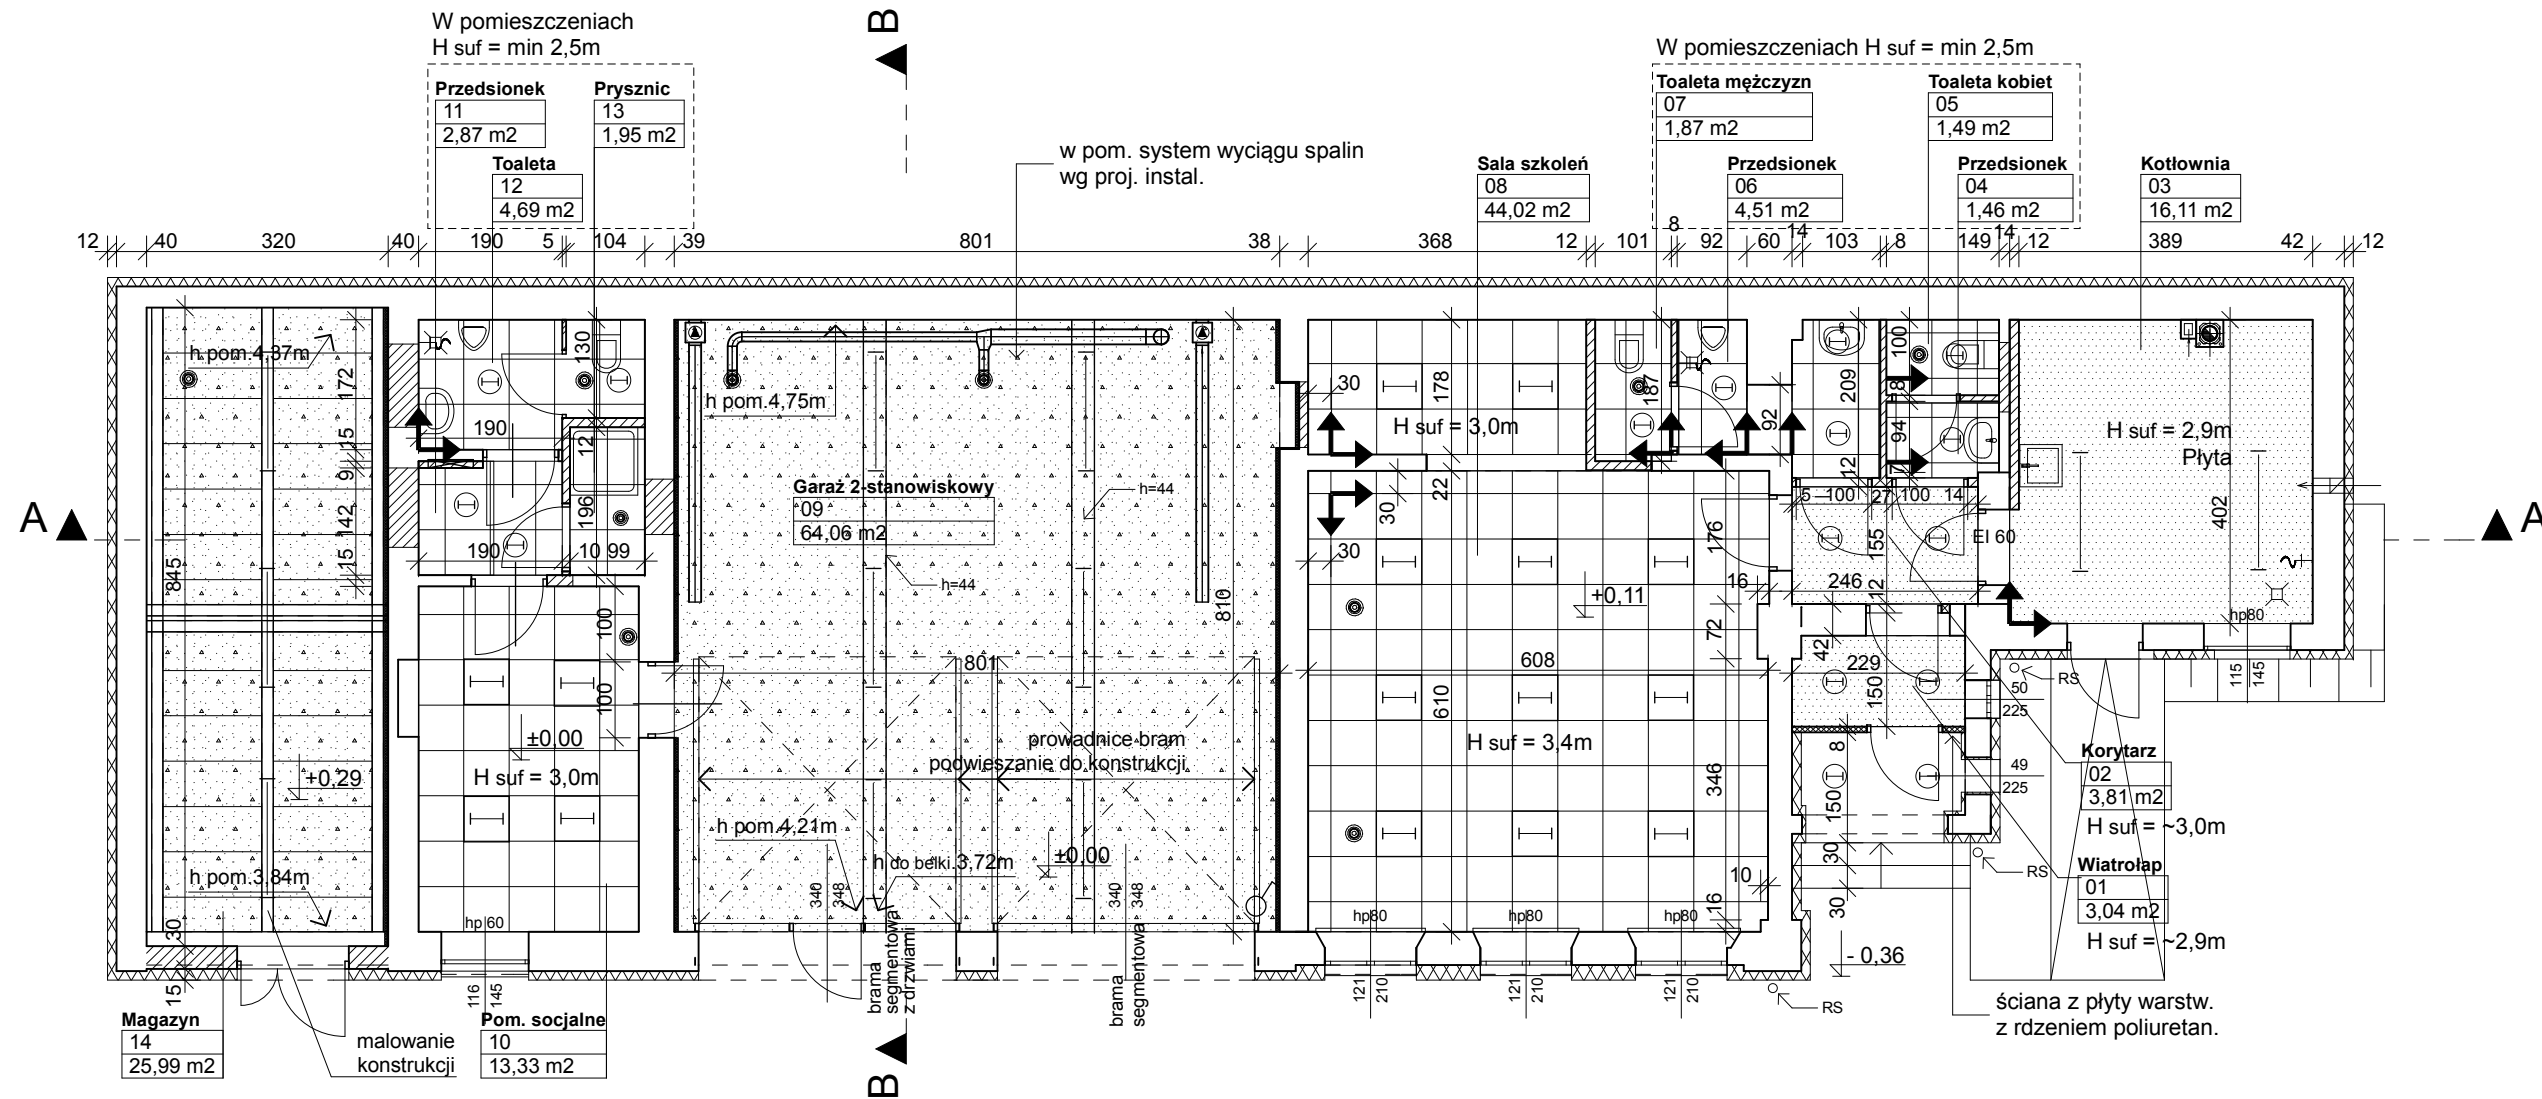

## ZESTAWIENIE POMIESZCZEŃ

Pomieszczenie	Wykończenie posadzki	Powierzchnia
01	Wiatrołap	3,04 m2
02	Korytarz	3,81 m2
03	Kotłownia	16,11 m2
04	Przedśionek	1,46 m2
05	Toaleta kobiet	1,49 m2
06	Przedśionek	4,51 m2
07	Toaleta mężczyzn	1,87 m2
08	Sala szkoleń	44,02 m2
09	Garaż 2-stanowiskowy	posadzka betonowa 64,06 m2
10	Pom. techniczne	13,33 m2
11	Przedśionek	2,86 m2
12	Toaleta	4,69 m2
13	Prysznic	1,97 m2
14	Magazyn	posadzka betonowa 25,99 m2
<b>razem</b>		<b>189,20 m2</b>

## LEGENDA:

-  istn. strop - malowanie
-  sufit podwieszany z płyt gips.-karton. na stelażu z profili stalowych podwieszany do stropu, malowany; W KOTŁOWNI - zastosować 2x płyta gipsowa ognioochronna (REI 60)
-  sufit podwieszany modułowy 60x60cm na stelażu systemowym podwieszany do stropu
-  sugerowany początek, kierunek układania sufitów modułowych
-  oprawy oświetleniowe w suficie lub podstropowe (na rzucie sufitów nie pokazano opraw naściennych)
-  elementy wentylacji wyciągowej

## UWAGA:

**WSZYSTKIE WYMIARY I RZĘDNE NALEŻY SPRAWDZIĆ NA BUDOWIE. NIEZGODNOŚCI POMIĘDZY PROJEKTEM ARCHITEKTONICZNYM, PROJEKTAMI BRANŻOWYMI A STANEM ISTNIEJĄCYM NALEŻY UZGODNIĆ Z PROJEKTANTEM**

**MOSKA I RACHUBA**  
BIURO ARCHITEKTONICZNE

41-506 CHORZÓW UL. ARMII KRAJOWEJ 9A  
tel/fax 032 346 30 25  
e-mail: moskarachuba@architekci.com.pl

AUTOR  
ARCH. M. RACHUBA  
NR. UPR. BUD. 1291/94

OPRAC.  
ARCH. J. SZCZĘSNA

BRANŻA	FAZA
ARCH.	PB

DATA	SKALA
12.2012	1:100

PROJEKT BUDOWLANY REMONTU I PRZEBUDOWY  
STRAŻNICY OCHOTNICZEJ STRAŻY POŻARNEJ  
W SOŚNICOWICACH, UL. ŁĄBĘDZKA

SPRAWDZAJĄCY  
ARCH. L. MOSKA  
NR. UPR. BUD. 6/99

NR. RYS.
13

RYSUNEK  
PROJEKT - RZUT SUFITÓW

NINIEJSZY PROJEKT CHRONIONY JEST PRAWEM AUTORSKIM.  
RYSUNEK ANI ŻADEN JEGO FRAGMENT NIE MOGA  
BYĆ REPRODUKOWANE LUB POWIELANE BEZ ZGODY AUTORA.