




Ściek prefabrykowany SWW1457-3

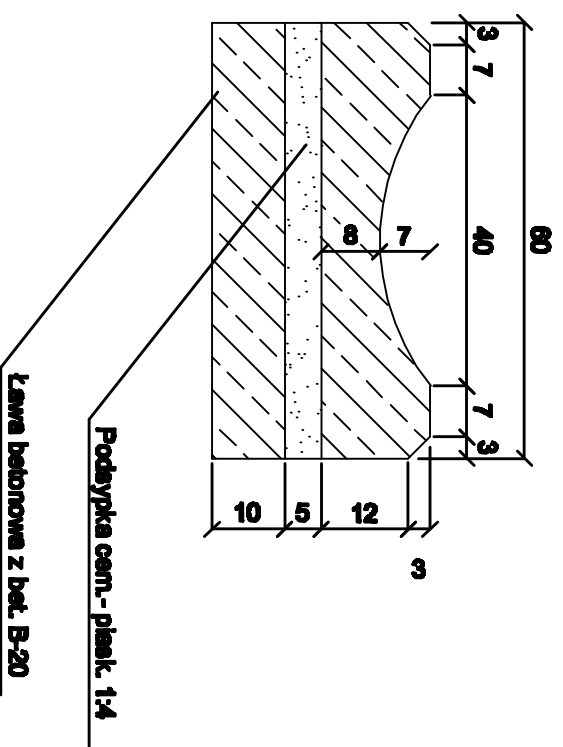


Krawężnik wtopiony

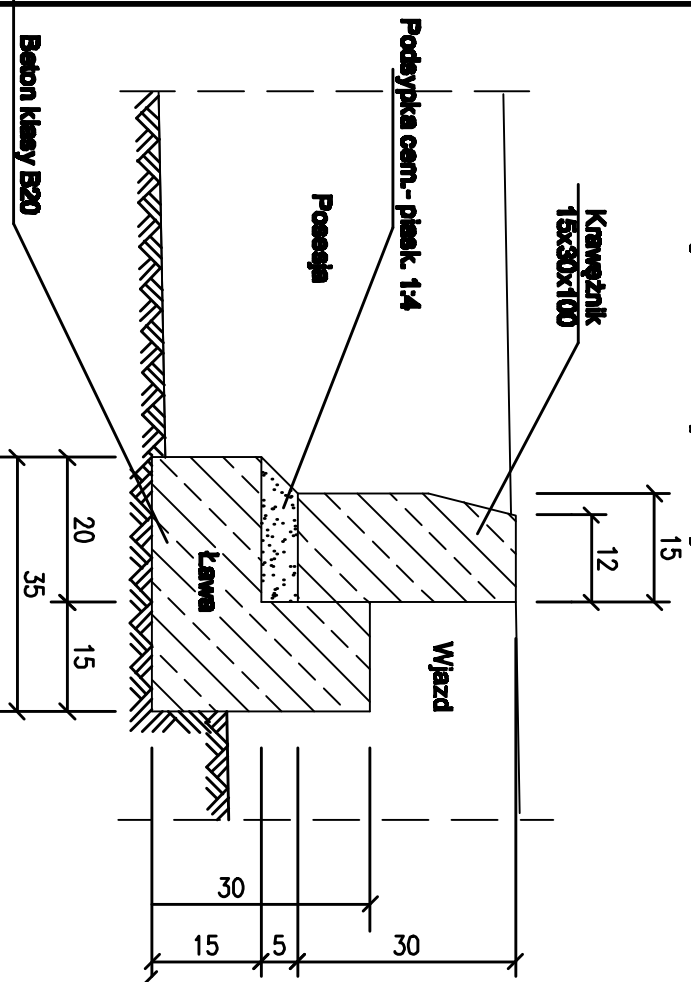


Krawężnik najazdowy

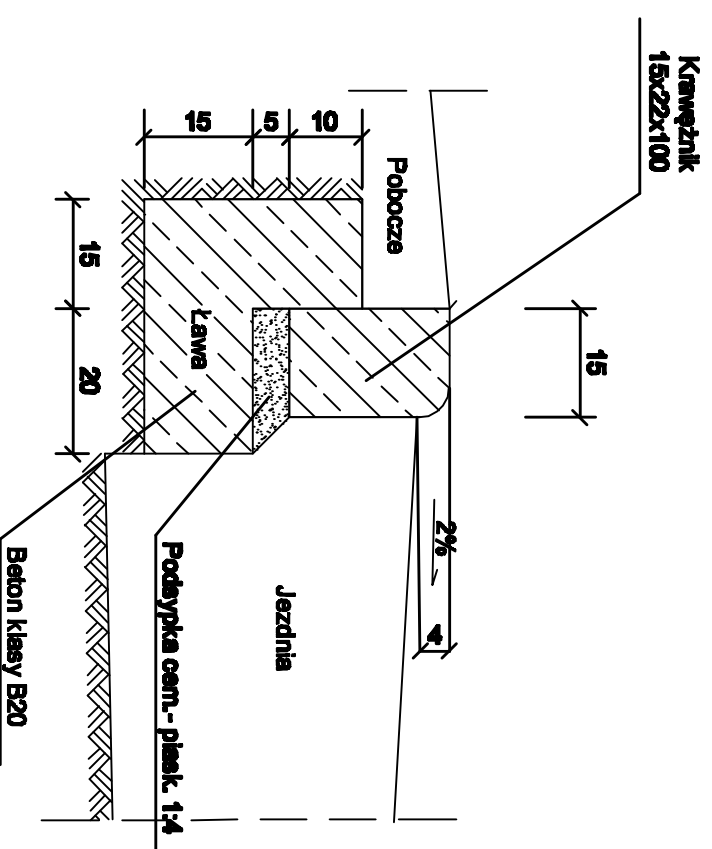

Obrzeże betonowe-obramowanie wjazdu

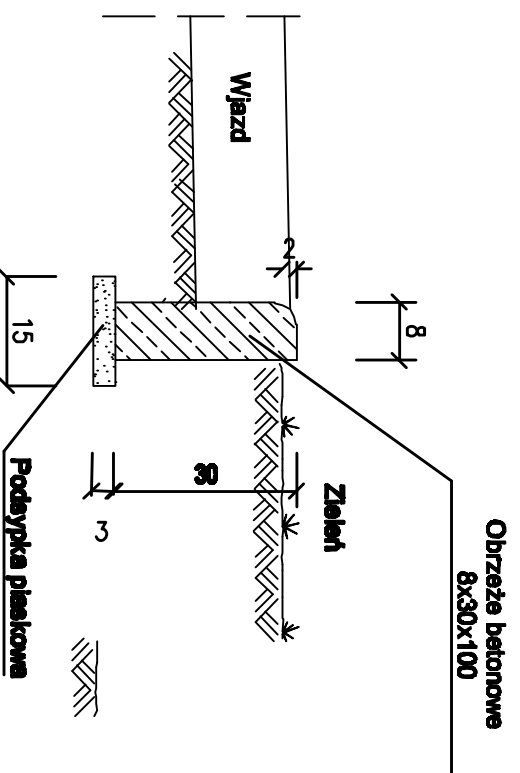

		EURODROGA mgr inż. Miłan STERNIK 44-100 Gliwice, Aleja Majowa 14/59; Tel. 0 605 768 577	
Investor:	URZĄD MIEJSKI W SOŚNICOWICACH, RNNEK 19, 44-153 SOŚNICOWICE		
Projektant	mgr inż. M.STERNIK	213/02/03.2010	Nr projektu:
Opracował	mgr inż. M.STERNIK	213/02/03.2010	PT-004/10
Sprawdził	inż. J.FRYCZ	SIK/0378/ PROJ/08	03.2010
Projekt: Projekt remontu nawierzchni wraz z odwodnieniem ulicy Polnej w Tworogu Małym			
Branża: DROGOWA			
Faza: PROJ. WYKONAWCZY			
Treść rysunku: Szczegóły konstrukcyjne			
Nr rys.: 05			
Skala: 1:10,1:20			