


ZAŁĄCZNIK NR 9

Wydruk w skali 1:2000

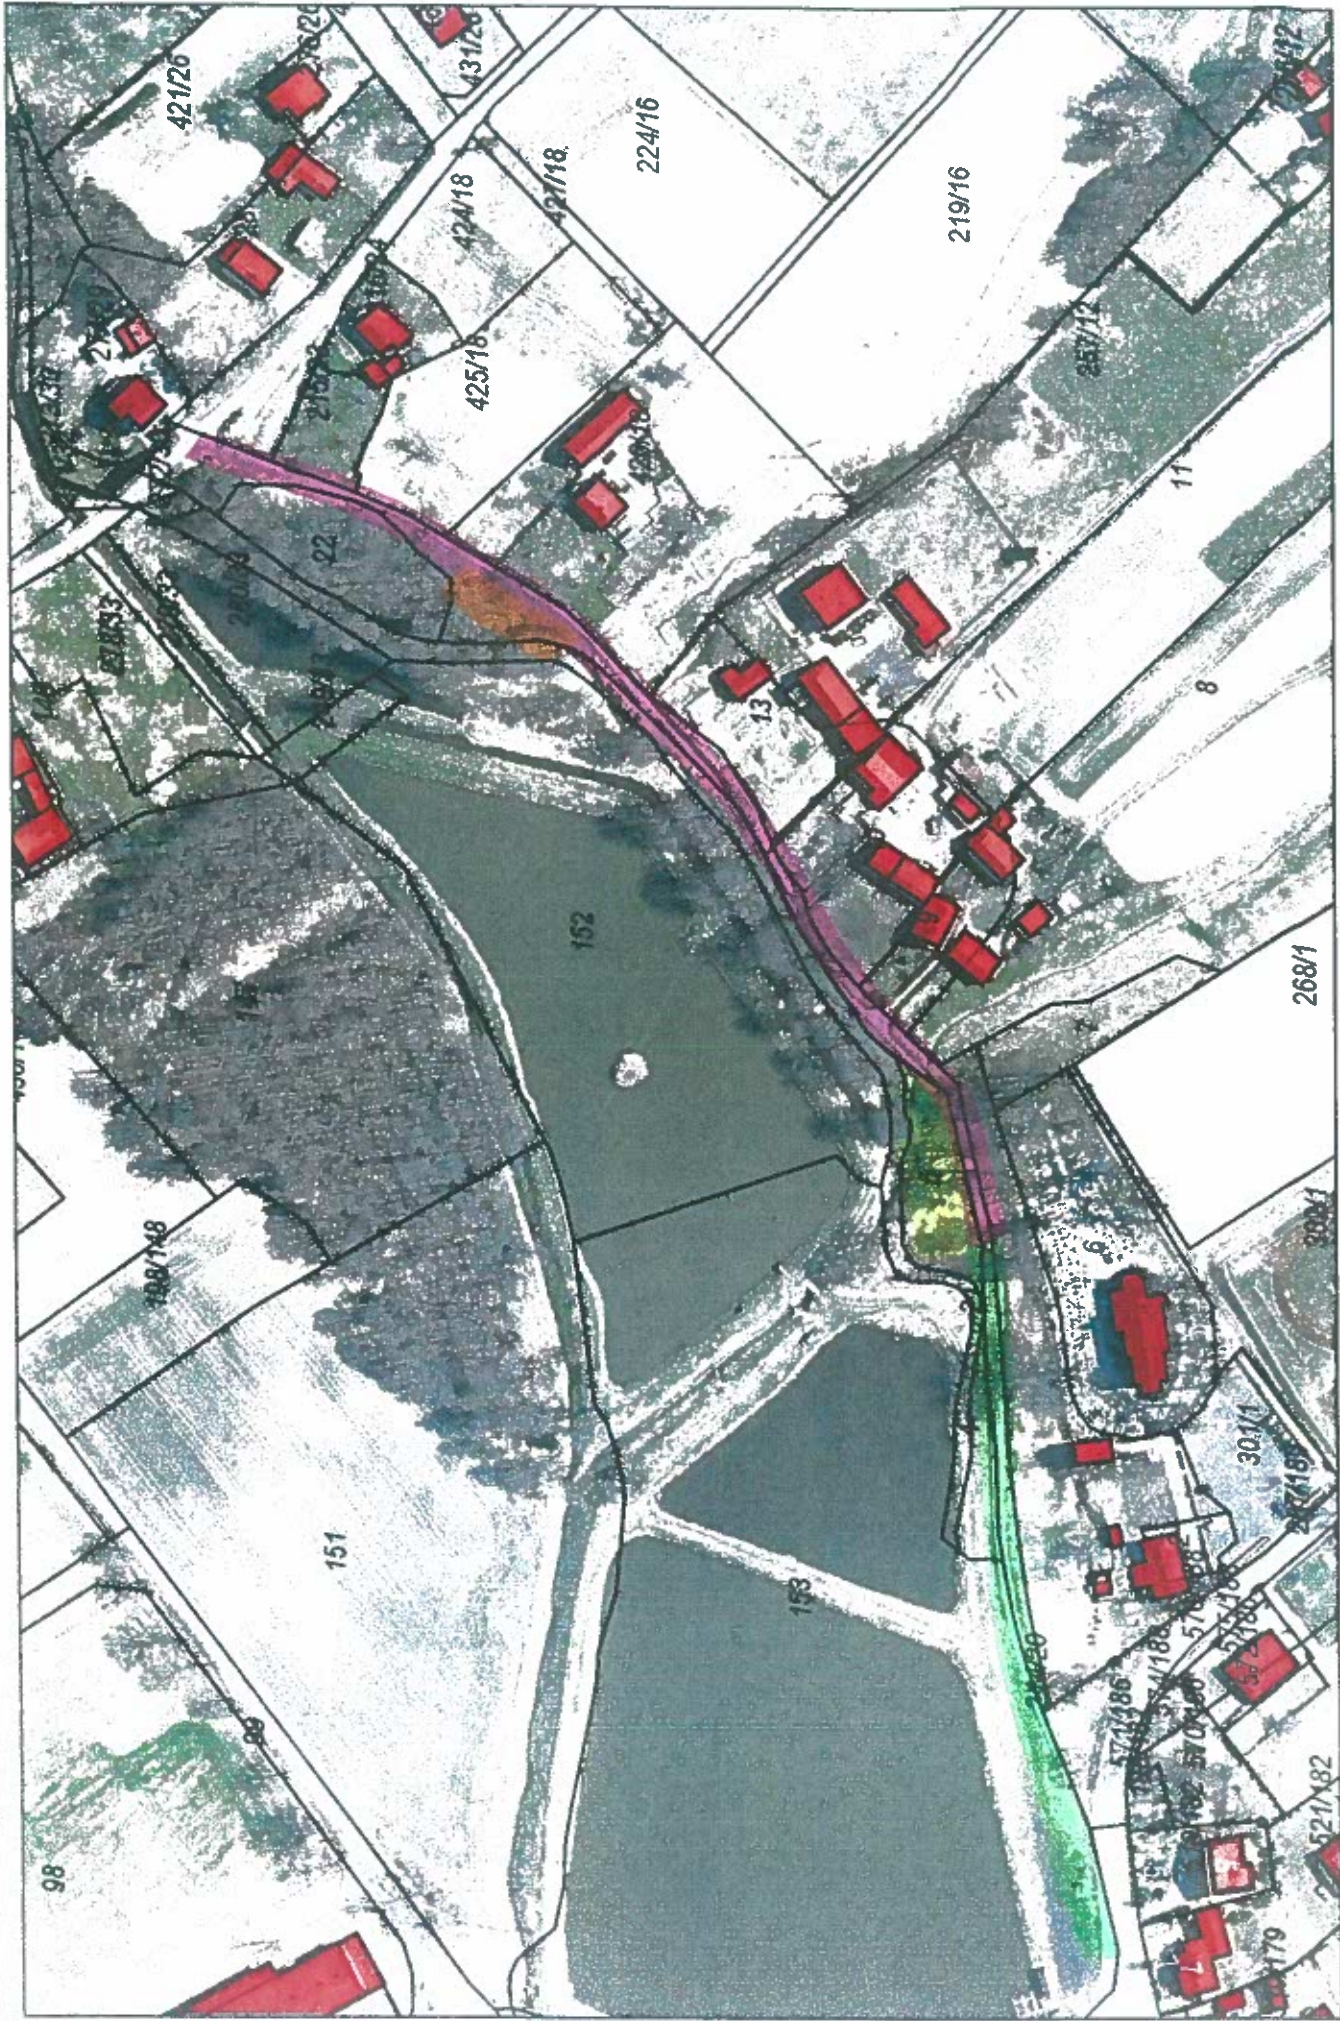

PRZEBUDOWA ULICY DOLNEJ H SIERAKOWICACH - PROJEKT