ZAŁĄCZNIK NR 9

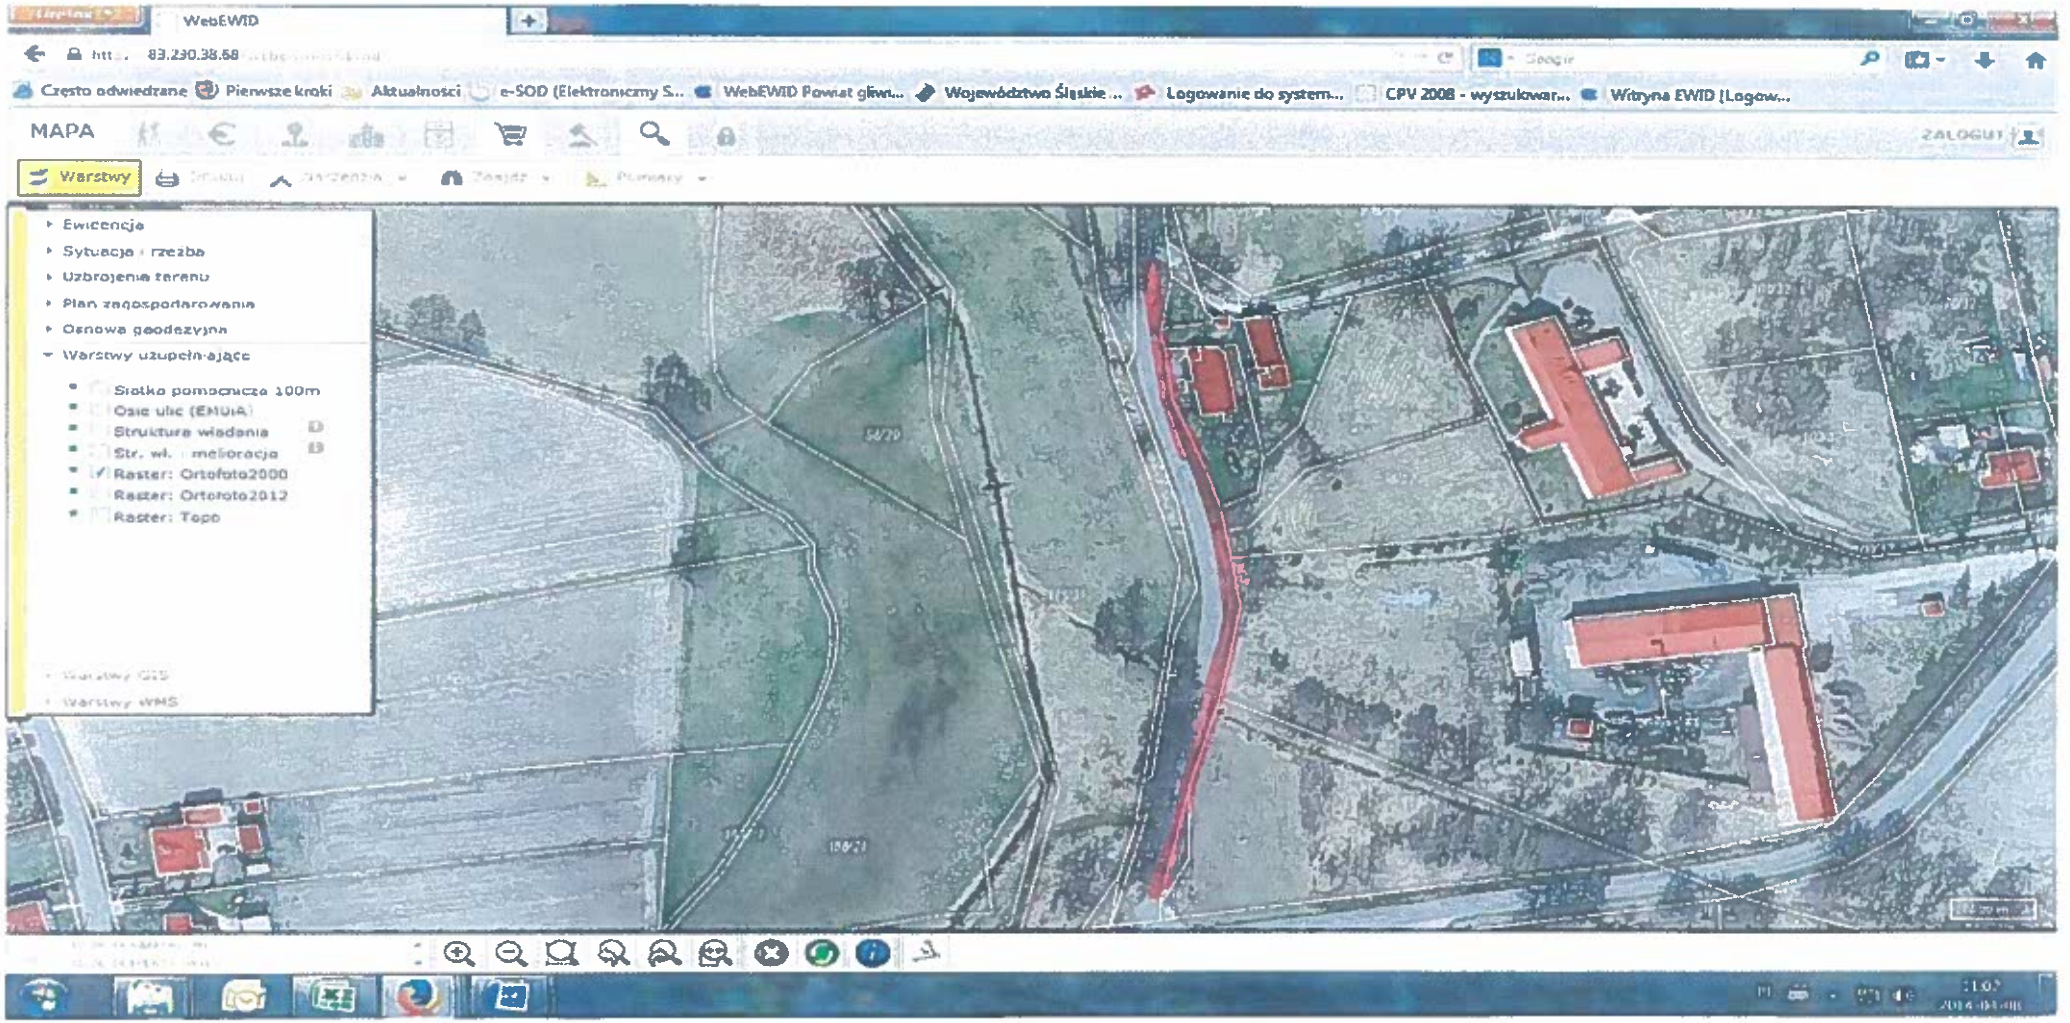

„BUDOWA CHODNIKA PRZY UL. MARCINA W KOZŁOWIE (PROJEKT I BUDOWA)

– LOKALIZACJA, PRZEBIEG PROJ. CHODNIKA