


ZAŁĄCZNIK NR 9

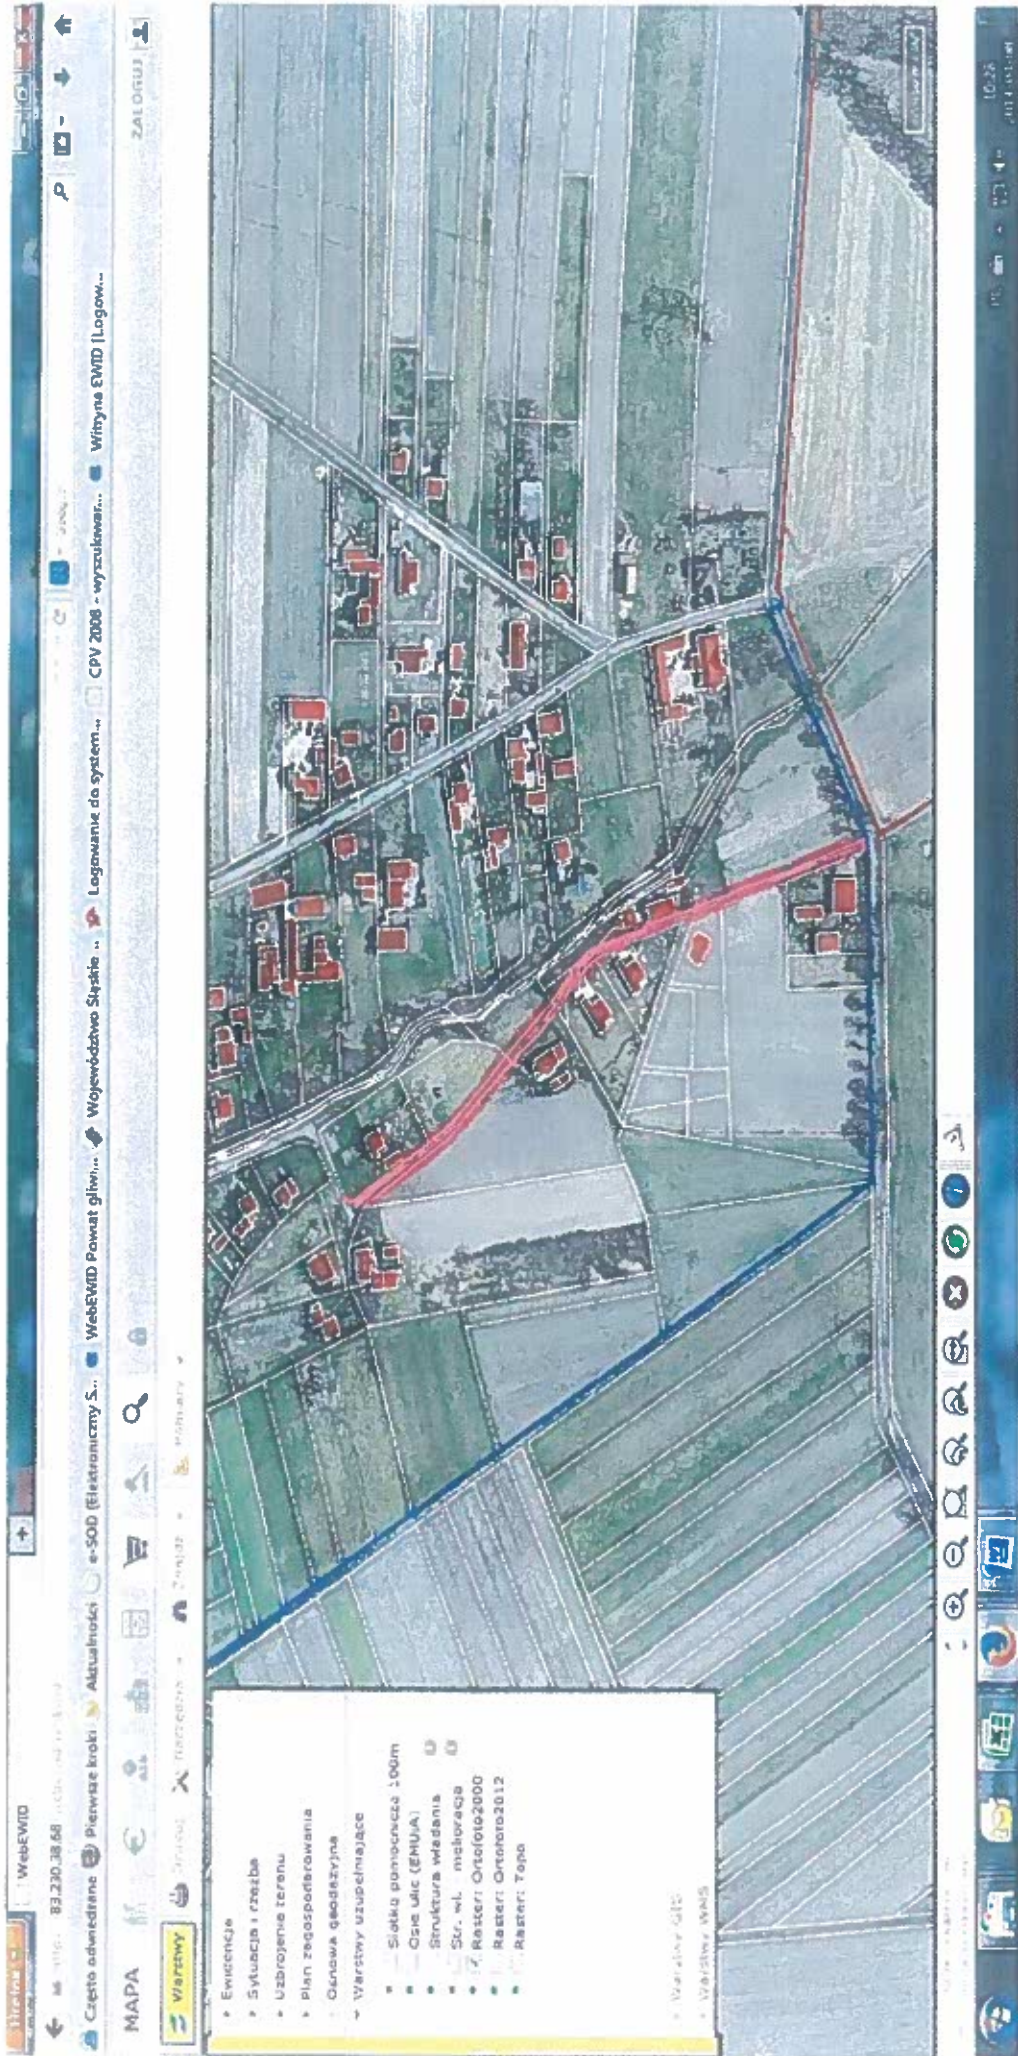

"BUDOWA OŚNIETLENIA PRZY UL. ŚRĘDNIĘJ N KOZŁONIE - PROJEKT"

— LOCALIZACJA OŚNIETLENIA