



Jagiellońska Odcinek II

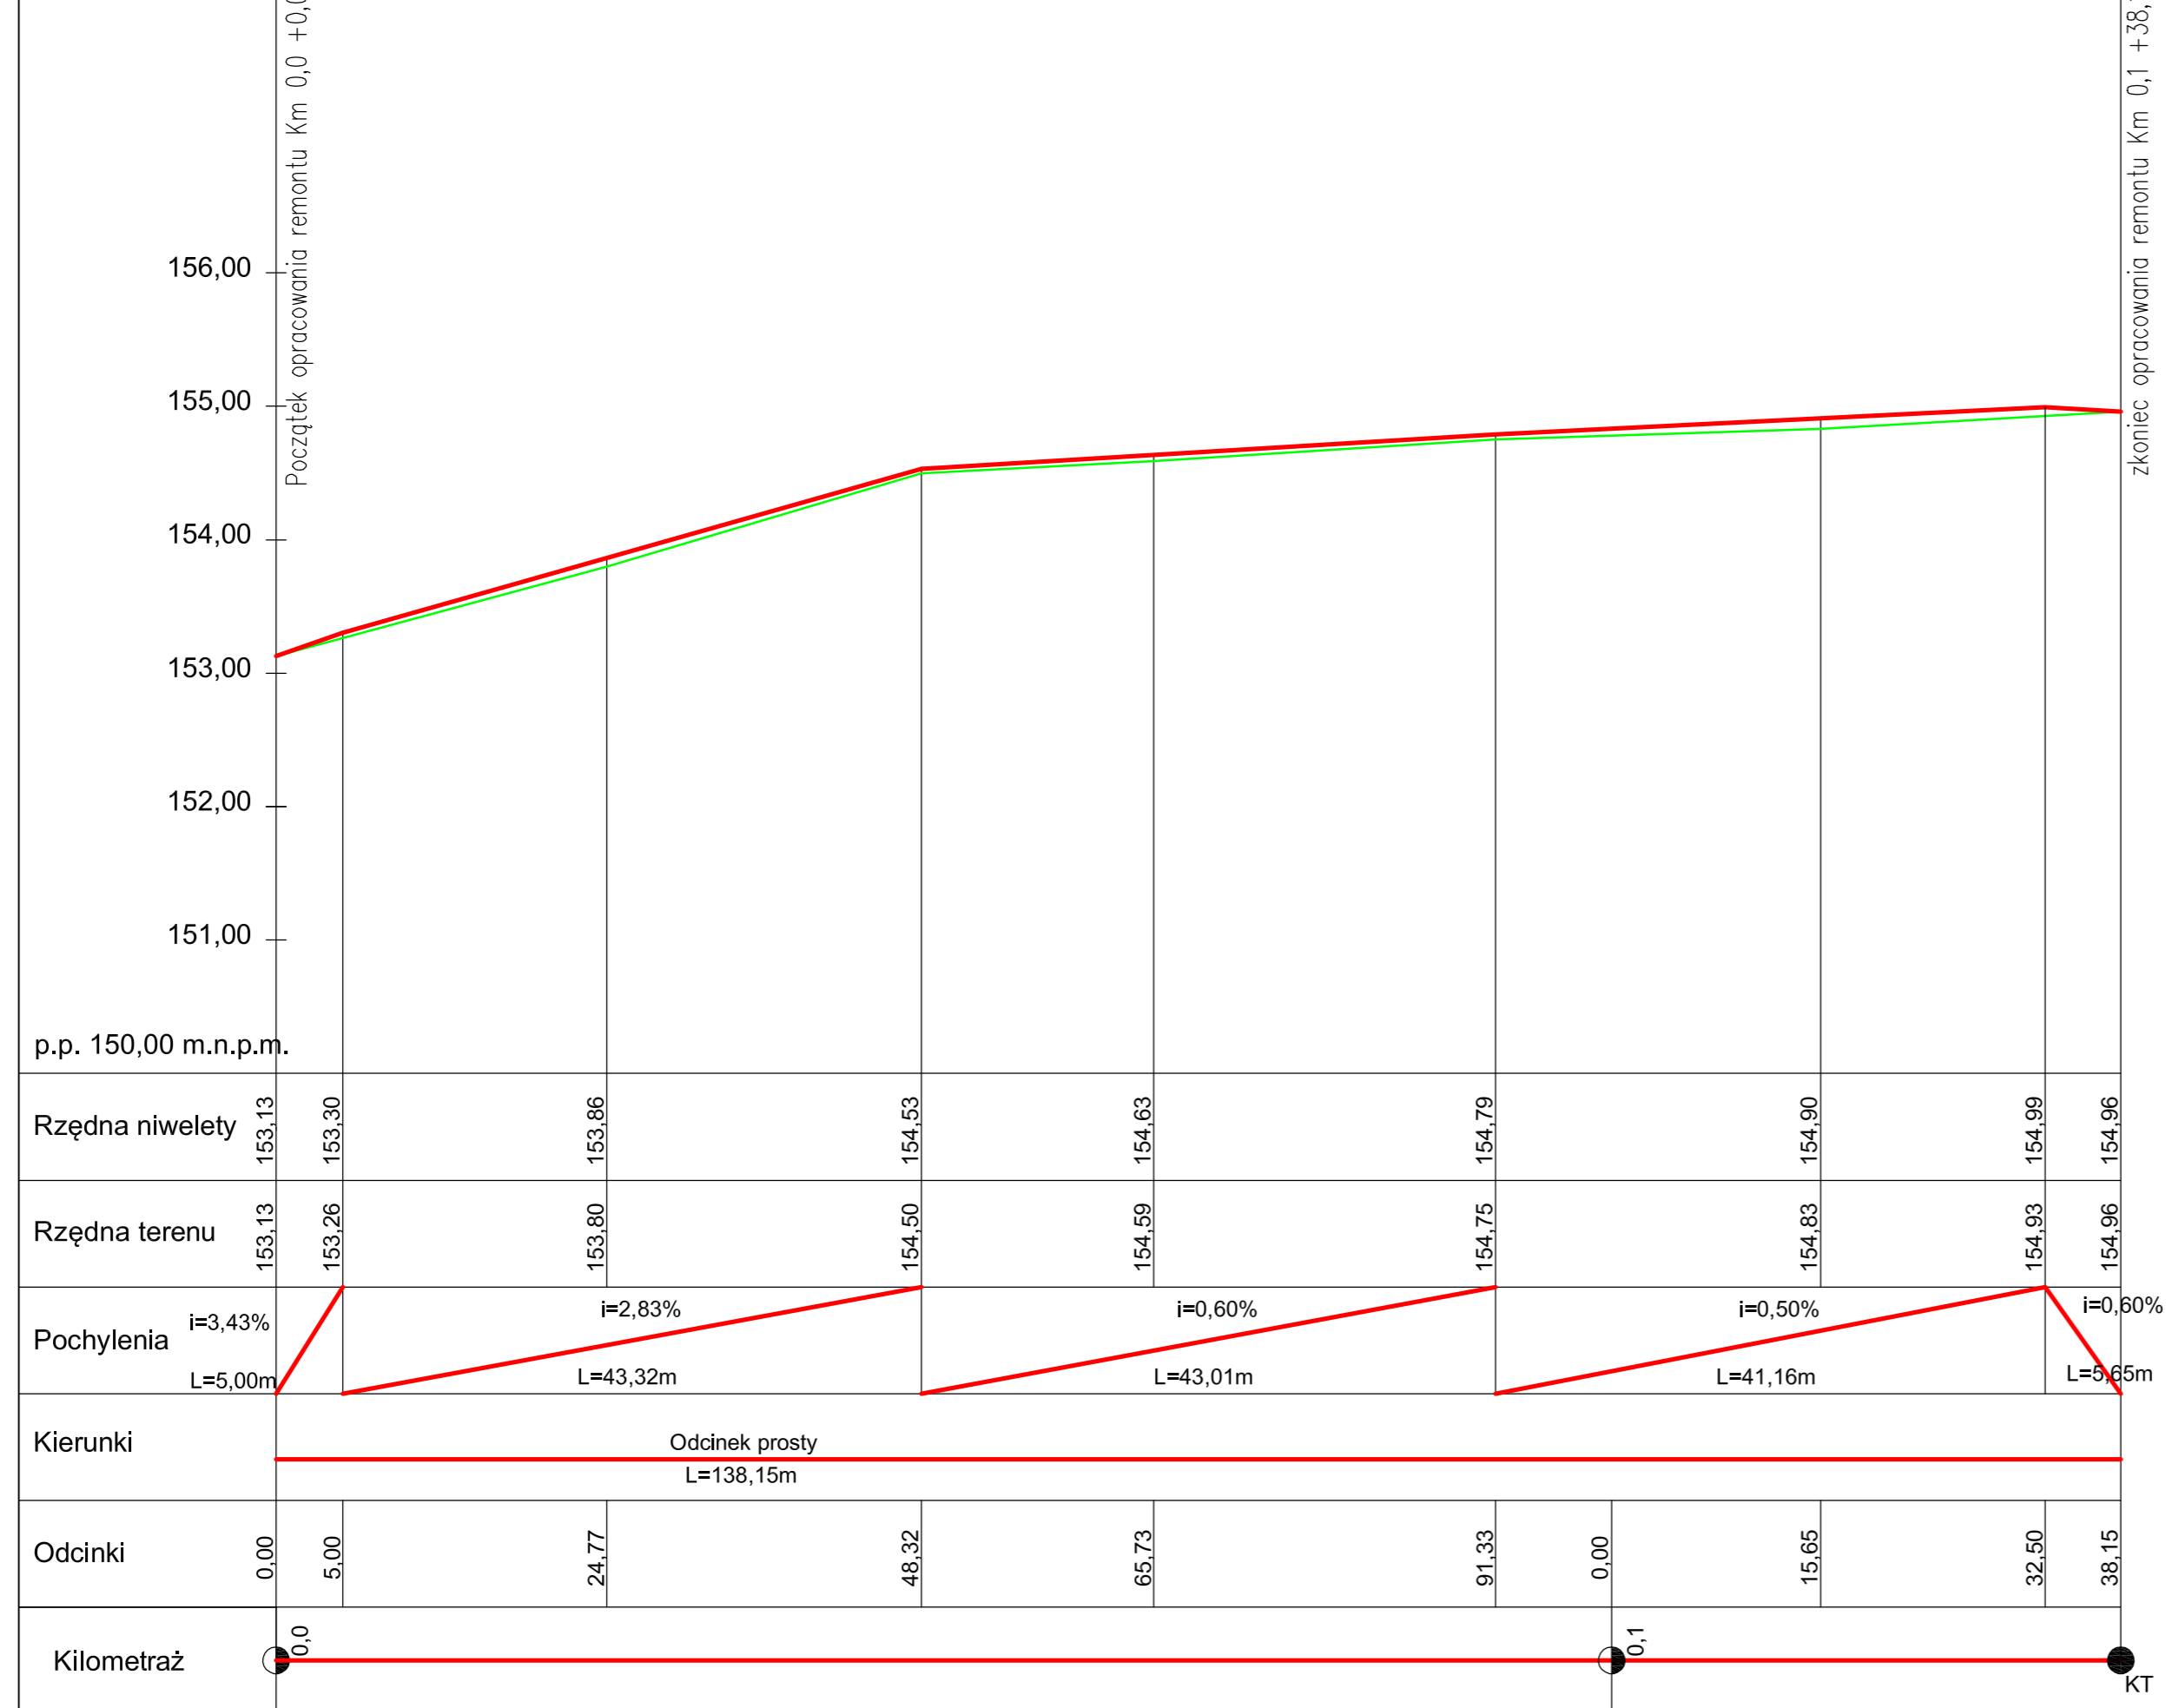

LEGENDA

- niweleta jezdni
- teren istniejący

		EURODROGA mgr inż. Milan STERNIK 44-100 Gliwice, Aleja Majowa 14/59; Tel. 0 605 768 577	
Inwestor: Urząd Miejski w Sośnicowicach, ul.Rynek 19, 44-153 Sośnicowice			
Projektant	mgr inż. M.STERNIK	213/02	06.2014
Opracował	mgr inż. M.STERNIK	213/02	06.2014
Sprawdził: inż. J.FRYCZ			SLK/0778/ /POOD/05
Projekt: Doraźny remont nawierzchni ulicy Jagiellońskiej w Sośnicowicach			06.2014
Treść rysunku: PROFIL PODLUZNY ODCINEK II			Nr rys.: 03B
			Skala: 1: 500/1: 50