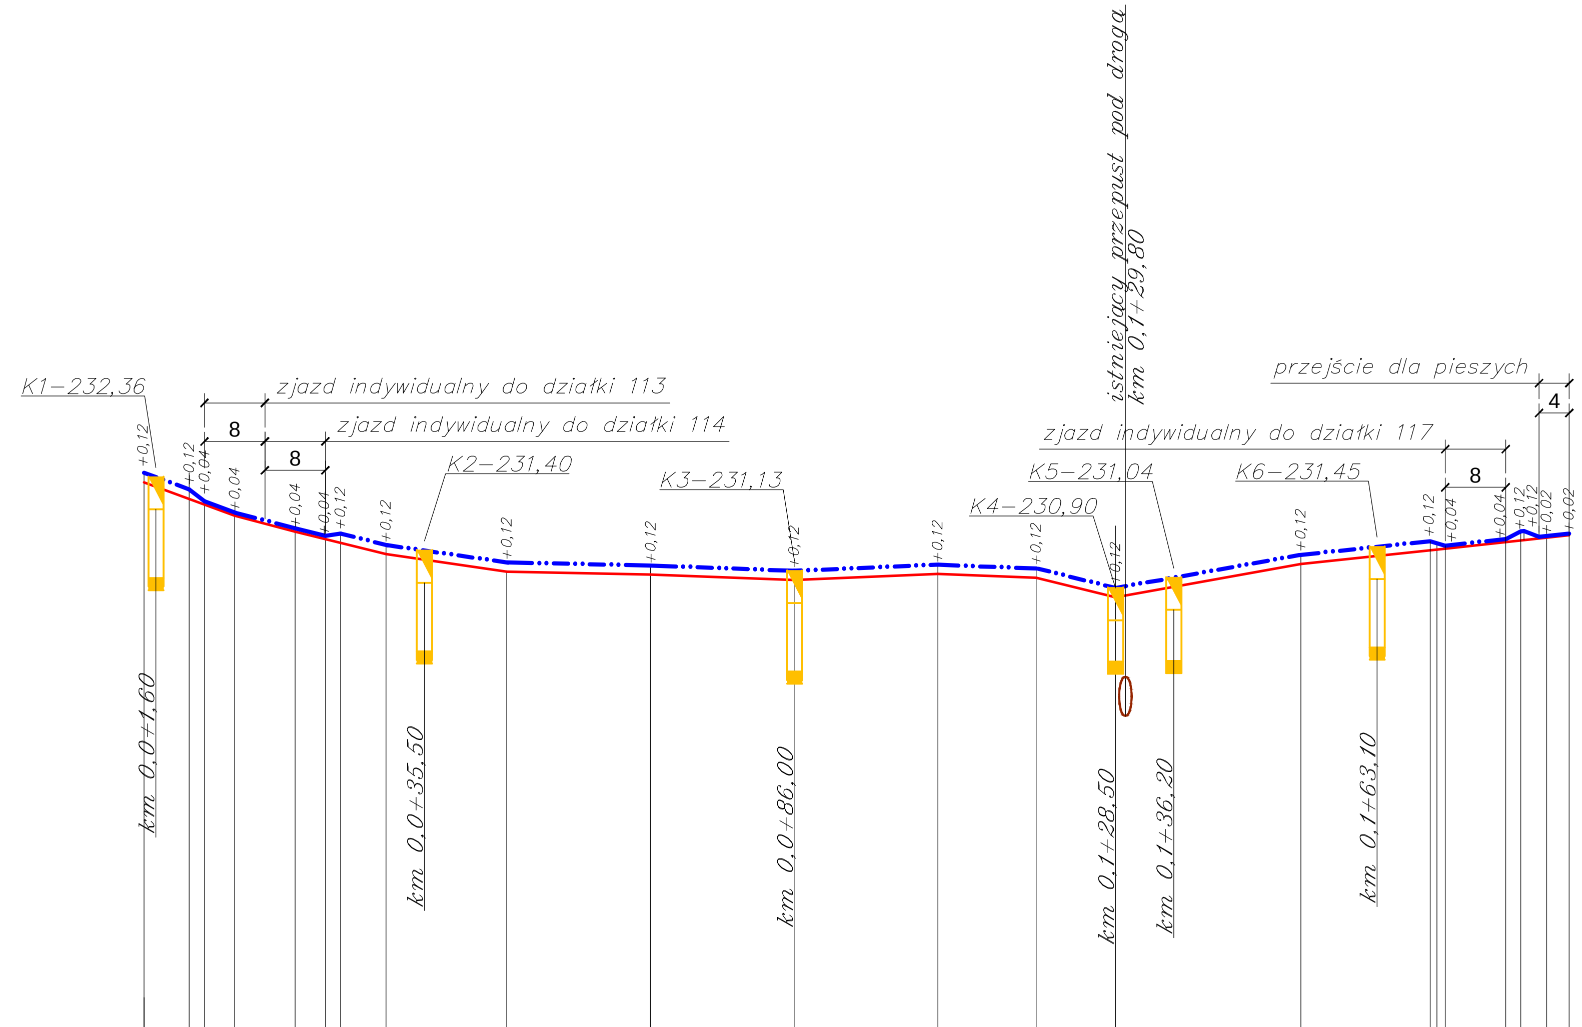

Poziom porównawczy
225,0m n.p.m.

Rzędne niwelety nawierzchni w osi	232,54	232,32	232,17	232,02	231,81	231,71	231,74	231,59	231,36	231,32	231,25	231,33	231,28	231,02	231,46	231,64	231,61	231,58	231,67	231,77	231,72	231,75
Rzędne terenu	232,42	232,20	232,13	231,98	231,77	231,67	231,62	231,47	231,24	231,20	231,13	231,21	231,16	230,90	231,34	231,52	231,53	231,54	231,63	231,65	231,69	231,73
Odległości	0,00	6,00	8,00	12,00	20,00	24,00	26,00	32,00	48,00	67,00	86,00	5,00	18,00	28,50	53,00	70,10	71,00	72,10	80,10	82,10	85,50	88,50

km 0,00

0,1 km

LEGENDA:

– niweleta istniejącego terenu (lewa krawędź jezdni)

– projektowana niweleta ciągu pieszo – rowerowego w osi krawężnika

K7–244,47 L

- studzienka ściekowa betonowa ø500 z osadnikiem bez syfonu
P – z lewej strony jezdni

BPU "ALDA"s.c.; Hanna i Janusz Franiczek
Wodzisław Śl.,
ul. Skrzyszowska 39c

Obiekt:	"Budowa chodnika przy ul.Marcina w Kozłowie"
Inwestor:	Gmina Sośnicowice
Branża:	DROGOWA
Rysunek:	Profil podłużny chodnika w osi krawężnika — Rys.Nr
Projektant:	mgr inż. Janusz Franiczek, upr. bud. 711/88; mgr inż. Kinga Mlaś, upr. bud. SLK/4166/POOD/12
skala:	1:1000/100
Data:	12.2014