


*Przekrój poprzeczny  
km 0,1 + 28,50*


Bariera skrajna mostowa przekładkowa SP - 05 z barierporęczą zakotwiona w ścianie czołowej

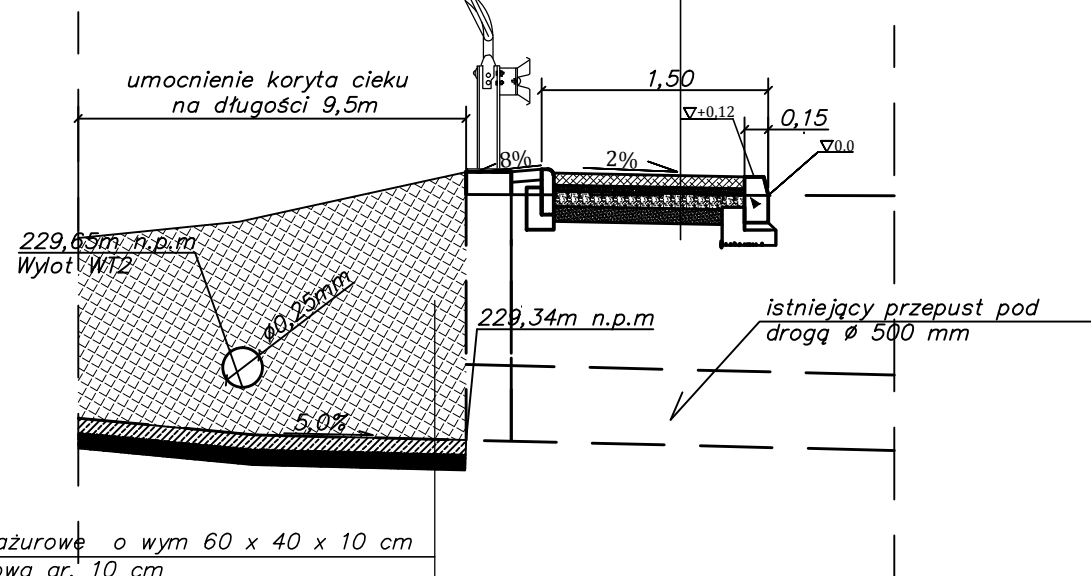

- 1) Betonowe płyty ażurowe o wym 60 x 40 x 10 cm
- 2) Podsypka piaskowa gr. 10 cm


- 1) kostka brukowa betonowa gr. 8 cm
- 2) podsypka cementowo - piaskowa 1:4 gr. 4 cm
- 3) podbudowa tłuczniowa w - wa górna 10cm
- 4) warstwa piasku gr. 10cm

*Przekrój poprzeczny  
km 0,1 + 53,0*

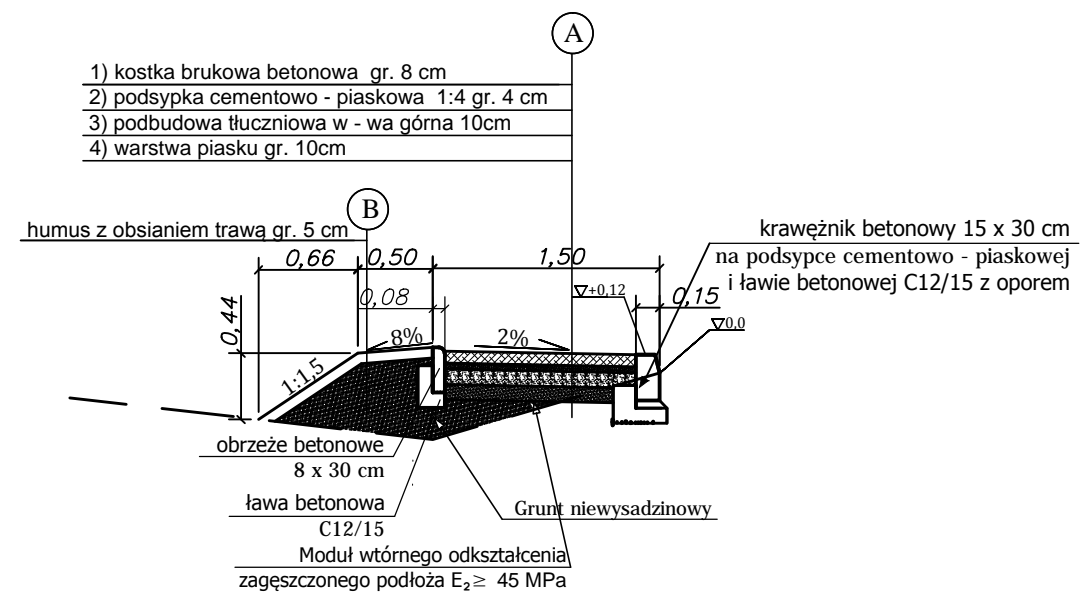

- 1) kostka brukowa betonowa gr. 8 cm
- 2) podsypka cementowo - piaskowa 1:4 gr. 4 cm
- 3) podbudowa tłuczniowa w - wa górna 10cm
- 4) warstwa piasku gr. 10cm


*Przekrój poprzeczny  
km 0,1 + 71,0*

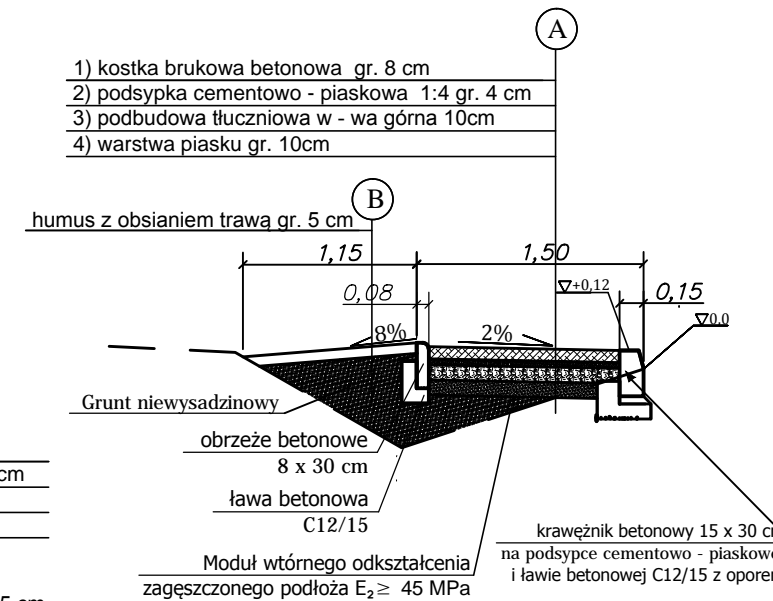

- 1) kostka brukowa betonowa gr. 8 cm
- 2) podsypka cementowo - piaskowa 1:4 gr. 4 cm
- 3) podbudowa tłuczniowa w - wa górna 10cm
- 4) warstwa piasku gr. 10cm

*Przekrój poprzeczny  
km 0,1 + 85,50*

- 1) kostka brukowa betonowa gr. 8 cm
- 2) podsypka cementowo - piaskowa 1:4 gr. 4 cm
- 3) podbudowa tłuczniowa w - wa górna 10cm
- 4) warstwa piasku gr. 10cm

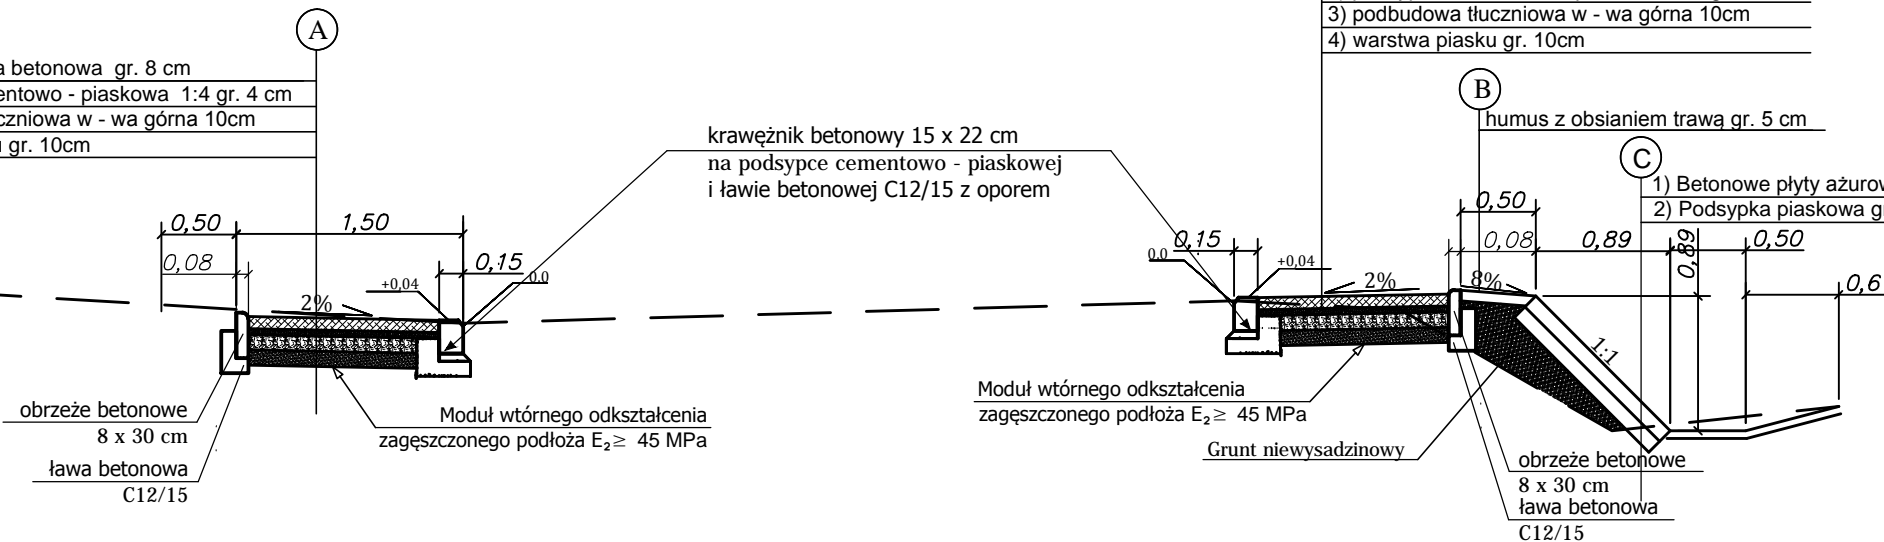

- 1) kostka brukowa betonowa gr. 8 cm
- 2) podsypka cementowo - piaskowa 1:4 gr. 4 cm
- 3) podbudowa tłuczniowa w - wa górna 10cm
- 4) warstwa piasku gr. 10cm

- 1) kostka brukowa betonowa gr. 8 cm
- 2) podsypka cementowo - piaskowa 1:4 gr. 4 cm
- 3) podbudowa tłuczniowa w - wa górna 10cm
- 4) warstwa piasku gr. 10cm

- 1) Betonowe płyty ażurowe o wym 60 x 40 x 10 cm
- 2) Podsypka piaskowa gr. 10 cm

<b>BPU "ALDA"s.c.; Hanna i Janusz Francicze</b>	
<b>Wodzisław Śl., ul. Skrzyszowska 39c</b>	
Obiekt:	"Budowa chodnika wraz z odwodnieniem drogi w istniejącym pasie drogowym ul. Marcina w Kozłowie"
Inwestor:	Gmina Sośnicowice
Branża:	DROGOWA
Rysunek:	Przekroje poprzeczne przez chodnik
Projektant:	mgr inż. Janusz Franciczek mgr inż. Kinga Mlaś
	upr. bud. SLK/4166/POOD/12
Rys.Nr	
Skala:	1:50
Data:	12.201