

MAPA ZASADNICZA DO CELÓW PROJEKTOWYCH

Wykonana przez firmę **"MERIDIAN"**
 Mapa w skali 1:500 o treści S+U+H+E
 Powiat: gliwicki, miejscowość: Kozłów, ul. Marcina
 Jedn. ewidencyjna: Sośnicowice, ident.: 240506_5
 Obręb: Kozłów 0002, działka 17, 116 i inne
 Układ współrzędnych płaskich: 2000 strefa 6
 Układ wysokościowy: Kransztad 86
 Nr sekcji: 6.131.26.21.3.3, 6.130.26.01.1.1

Treść poszczególnych warstw została opracowana w wyniku następujących czynności:
 S+U+H+E - poprzez konwersję mapy numerycznej oraz ewidencji gruntów otrzymanych z PODGIK.
 Brakujące elementy w treści S+U+H+E uzupełniono pomiarami geodezyjnymi
ID: 6640.1.1844.2014
 (z nr. 110/2014)
 Data opracowania mapy 11.10.2014 r.

Granice wniesiono z pozyskanych plików dxf i nie były one przedmiotem pomiarów.
 Mapę wykonano bez ustalenia docelowej organizacji ruchu.


LEGENDA:

- zieleń aktualna
- przewody liniowe
- przewody energetyczne
- przewody telekomunikacyjne
- wodociąg
- gazociąg
- granice działek
- numery działek

MIEJSCOWY PLAN ZAGOSPODAROWANIA PRZESZKODZENIA

linie rozgraniczające tereny o różnych zasadach zagospodarowania

AL, AL, ML, LPE, ZPE, UP - oznaczenie przeznaczenia terenu

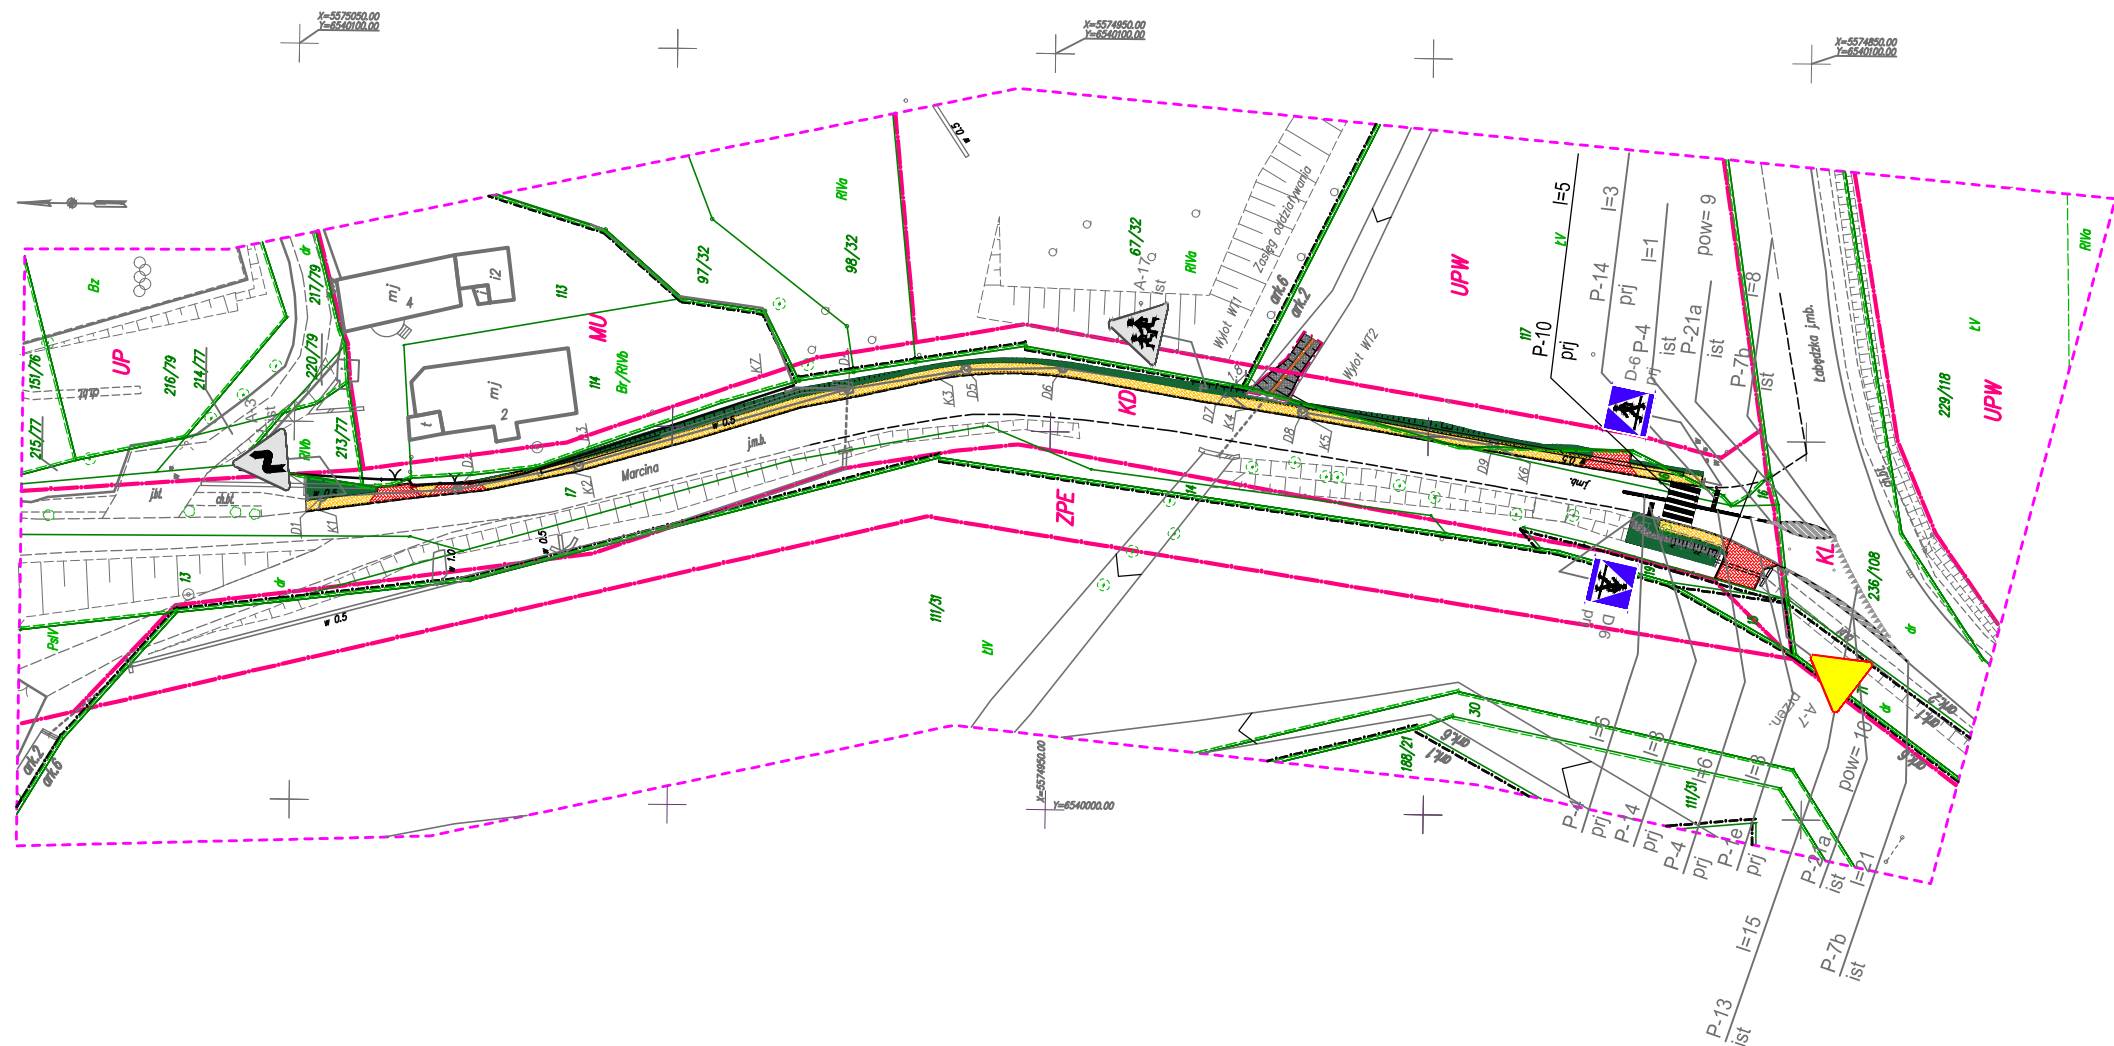

LEGENDA:

- chodnik z kostki brukowej betonowej szer. 1,5m
- istniejące wjazdy do przebudowy
- umocniona skarpa rowu
- umocnione dno rowu
- zieleniec i skarpy porośnięte trawą

- Studnia rewizyjna Ø 1200 mm z kręgów betonowych z betonu klasy min. C45/55. Łączone na uszczelki z kintą i przejściami szczelnymi z pokrywą nastudzienną i w żeliwnym typu ciężkiego - klasy C; Studnie wyposażone będą w pierścienie odcciążające
- projektowana studzienka ściekowa betonowa Ø 500 mm z wpustem żeliwnym klasy C250 jezdniowy z osadnikami koszem, wyposażony w kratę żeliwną uchylną i zatrząsk; przykanalik z rur PCV - U z wydłużonym kielichem klasy "S" Ø 160 mm.
- projektowana studzienka ściekowa betonowa Ø 500 mm z wpustem żeliwnym klasy D400 przykrawężnikowo - jezdniowy z osadnikami koszem, wyposażony w kratę żeliwną uchylną i zatrząsk; przykanalik z rur PCV - U z wydłużonym kielichem klasy "S" Ø 160 mm.


ZESTAWIENIE OZNAKOWANIA

Oznakowanie pionowe

Nazwa	Stan	Wielkość	Szt.
A-3	ist	Średnie	1
A-17	ist	Średnie	1
A-7	przen.	Średnie	1
D-6	prj	Średnie	2

Oznakowanie poziome

Nazwa	Stan	Pow. mal.
P-21a	Istniejące	7,20
P-13	Istniejące	4,00
P-7b	Istniejące	9,00
P-14	Projektowane	2,10
P-4	Projektowane	2,80
P-1e	Projektowane	0,50
P-4	Istniejące	0,30

 BPU "ALDA" s.c.; Hanna i Janusz Franciczek Wodzisław Śl., ul. Skrzyszowska 39c	
Obiekt:	"Budowa chodnika wraz z odwodnieniem drogi w istniejącym pasie drogowym ul. Marcina w Kozłowie"
Inwestor:	Gmina Sośnicowice
Branża:	DROGOWA
Rysunek:	Plan istniejącej i docelowej organizacji ruchu
Projektant:	mgr inż. Janusz Franciczek upr. bud. 711/88 mgr inż. Kinga Mlaś upr. bud. SLK/4166/POOD/12
Rys.Nr	
skala:	1:1000
Data:	12.2014