


ZATACZNIK NR 9

Wydruk w skali 1:1000

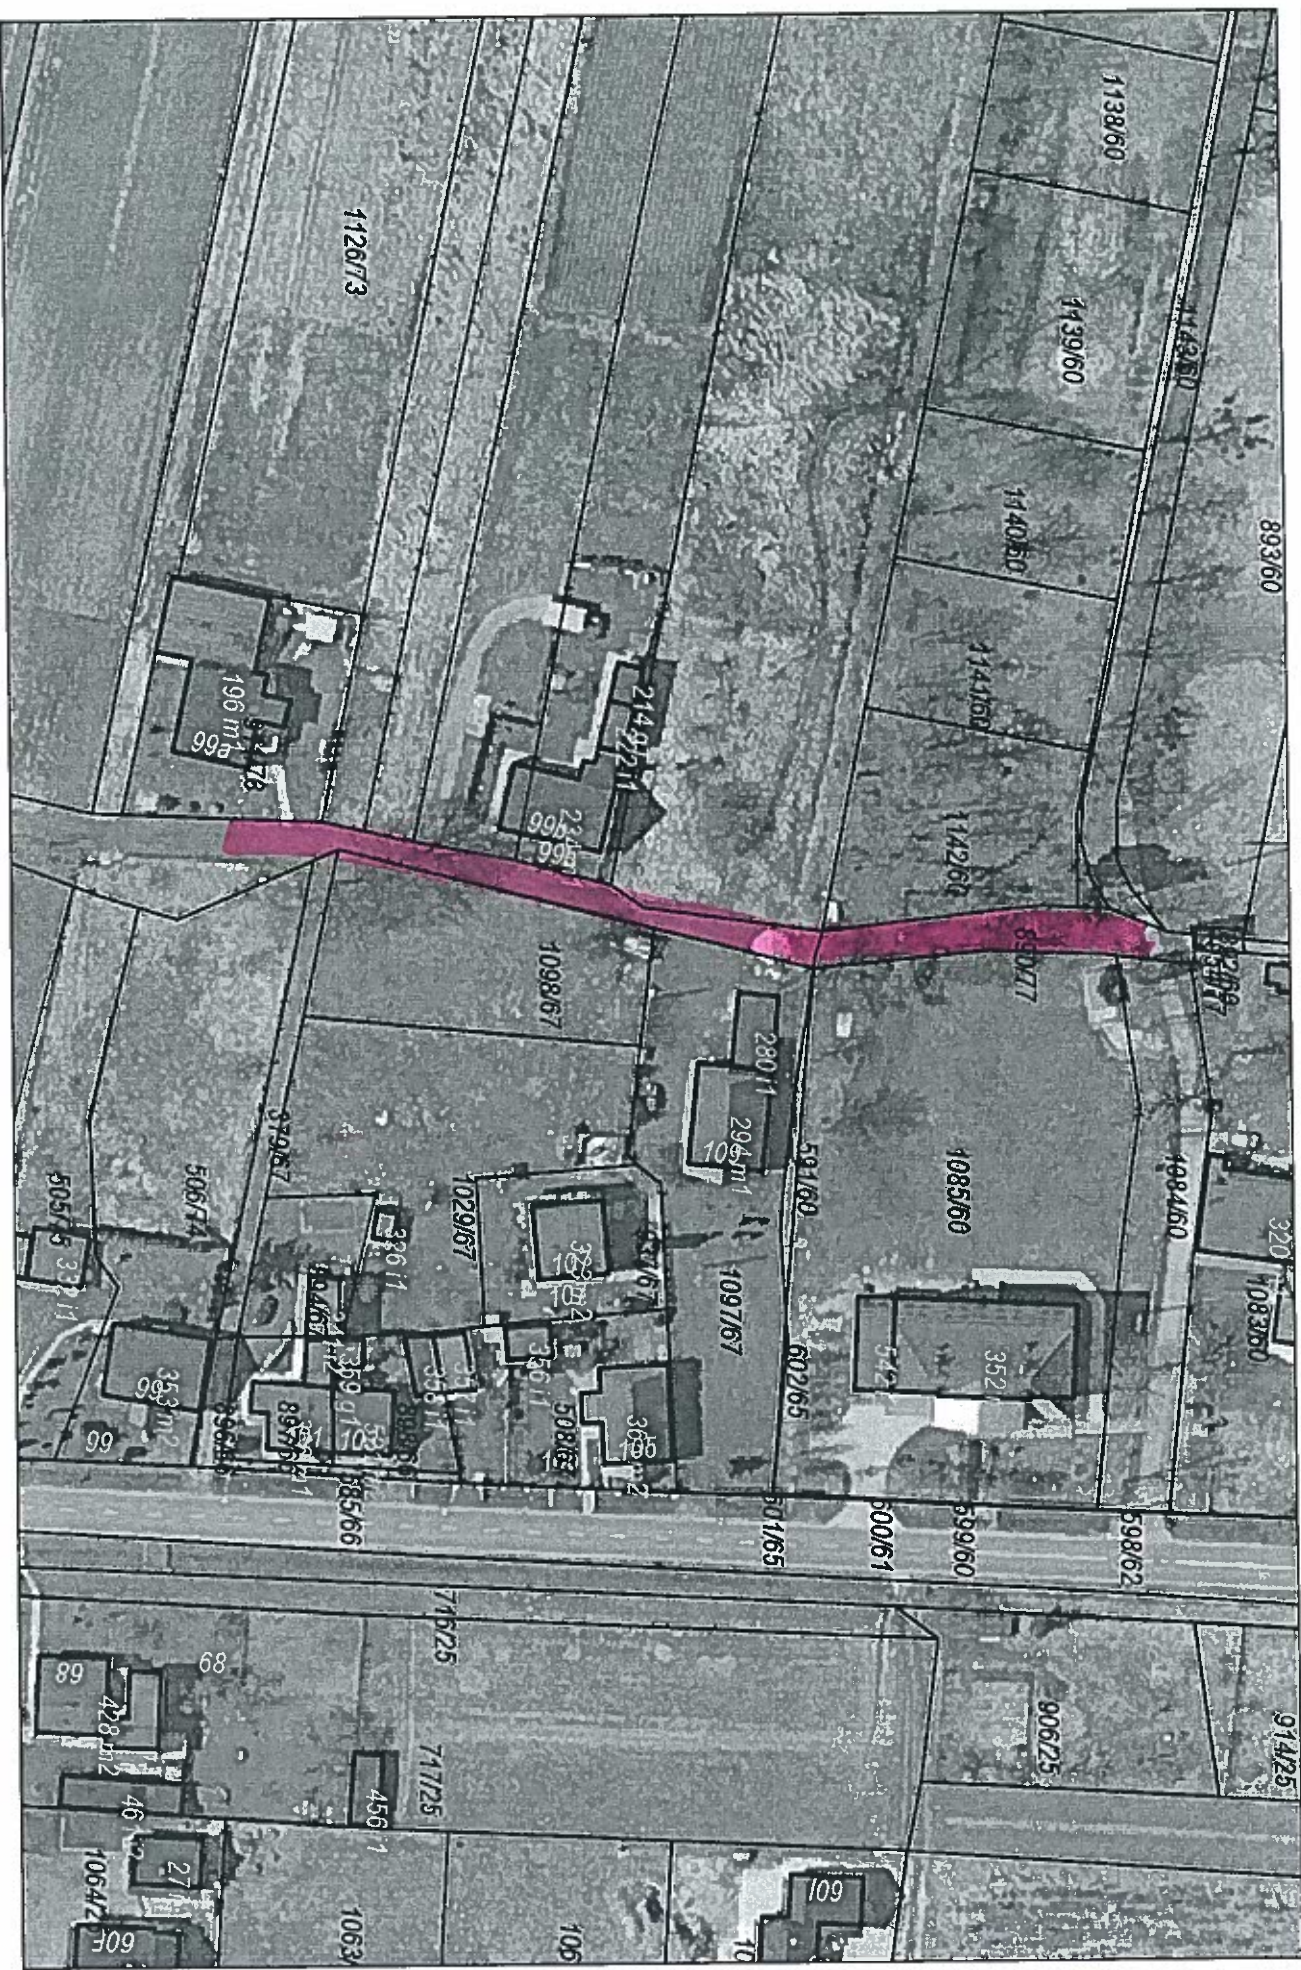

LEGENDA:

WOBEWID

strona 1/1

— ODCINIEK DROGI OBJĘTY OPRACOWANIEM? PROJEKTOWANYM