

Z1 MN/00 – teren o powierzchni 1,10 ha zlokalizowany w Sierakowicach przy ul. Wiejskiej, przewidziany w zmianach miejscowego planu zagospodarowania przestrzennego pod budownictwo mieszkaniowe o niskiej intensywności zabudowy.

ustalenia ogólne zamieszczono w treści uchwały Rady Miasta i Gminy

ustalenia szczegółowe:


- linia zabudowy minimum 6m od krawężnika jezdni ul. Wiejskiej
- zaopatrzenie w wodę z wodociągu Ø100 znajdującej się w przebiegu ul. Wiejskiej
- energia elektryczna z istniejącej linii napowietrznej przy ul. Wiejskiej.

ODBITKA MAPY ZASADNICZEJ



ZAŁĄCZNIK 10

ZP/19/2015

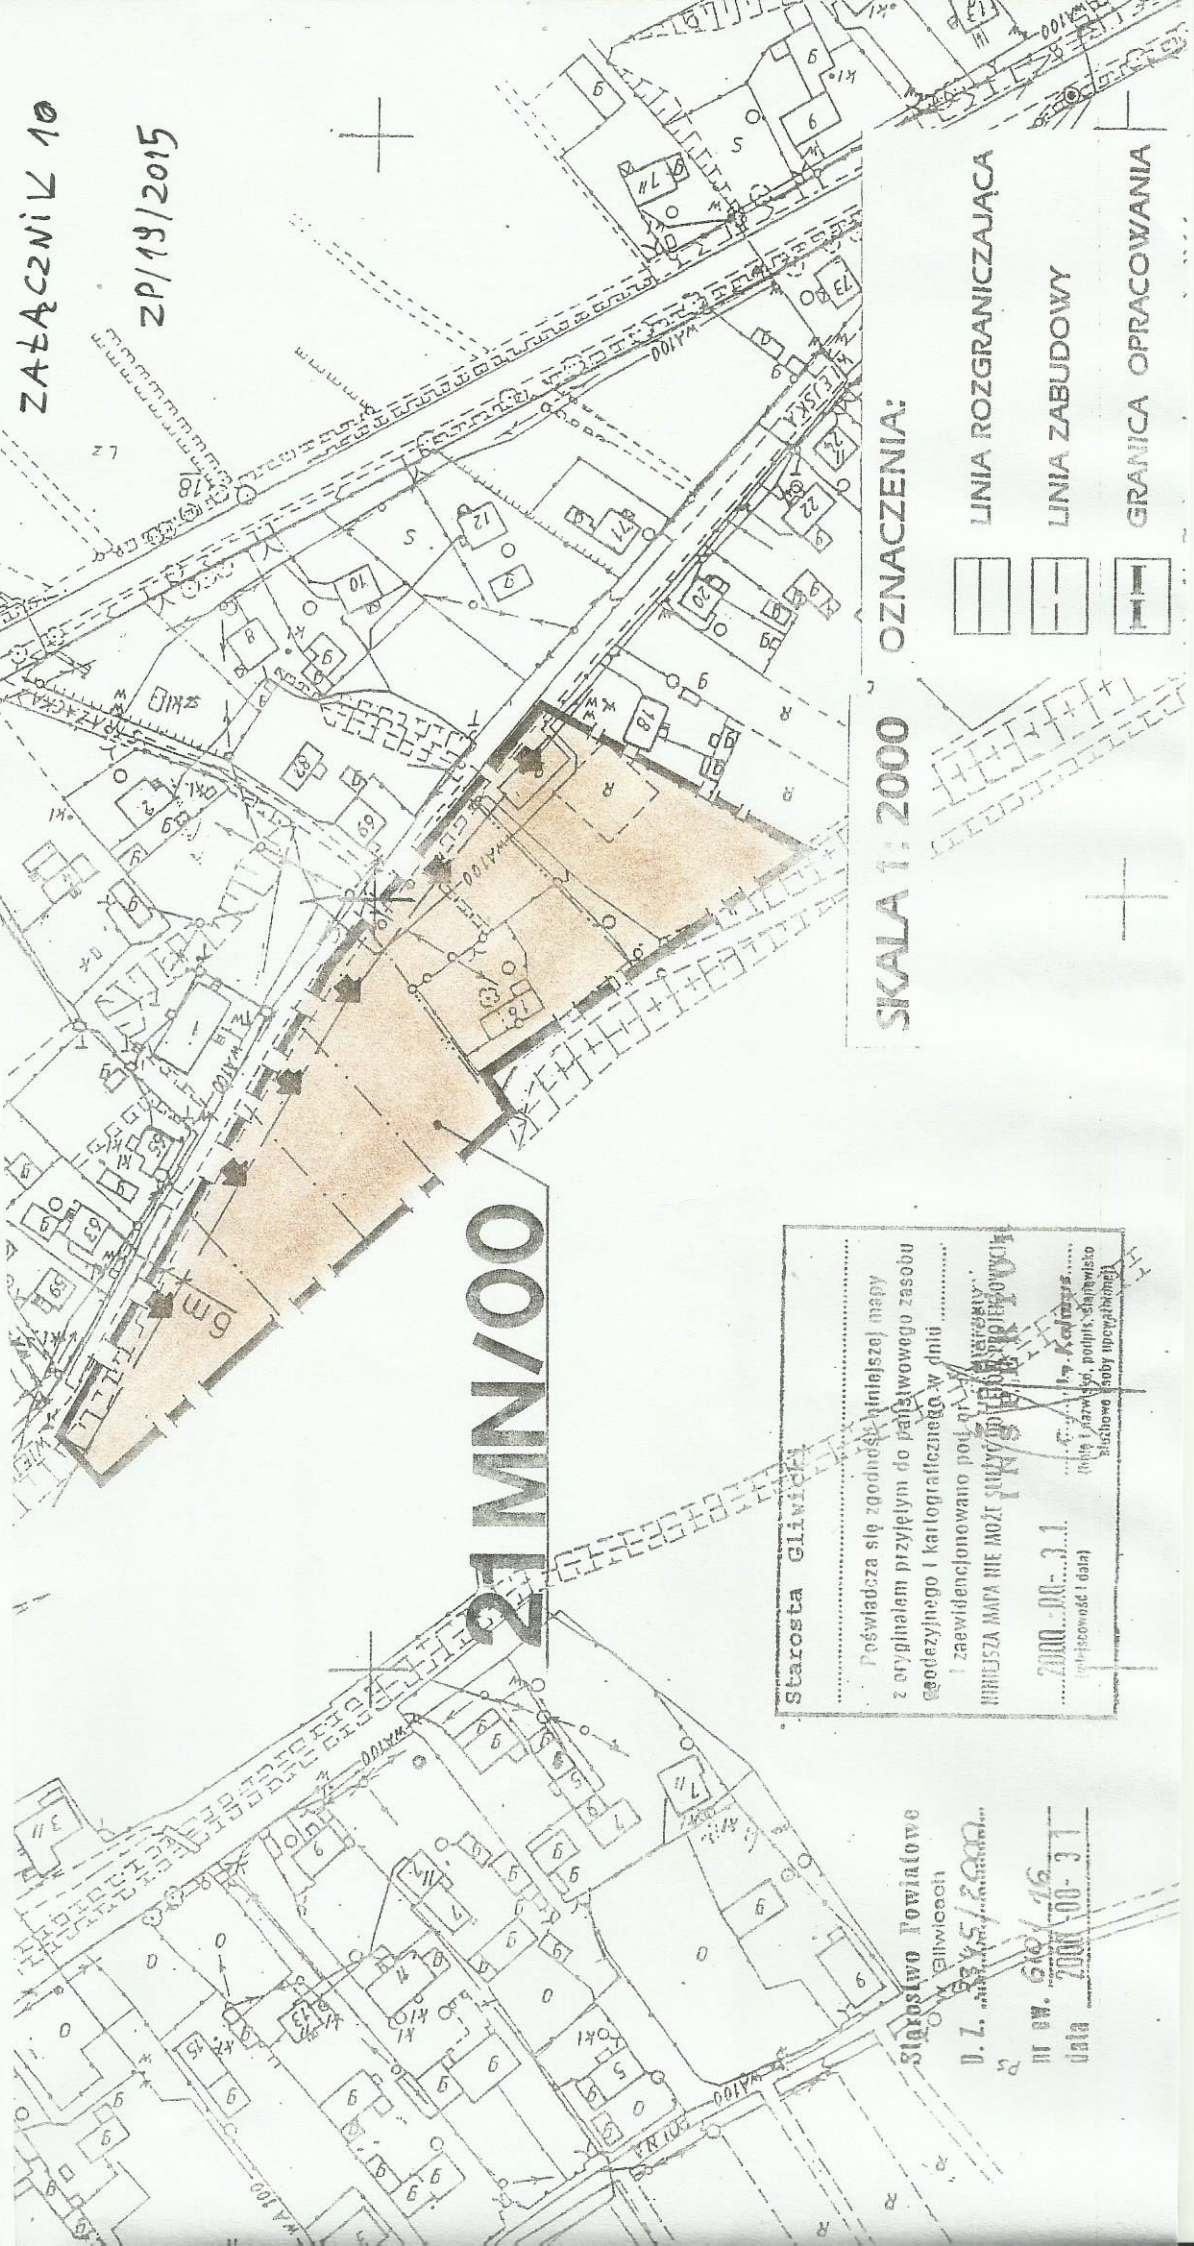

SKALA 1:2000 OZNACZENIA:

- LINIA ROZGRANICZAJĄCA
- LINIA ZABUDOWY
- GRANICA OPRACOWANIA

Starosta Gliwice

Podważa się zgodność niniejszej mapy z oryginałem przyjęłym do państwowego zasobu geodezyjnego i kartograficznego w dniu

i zaawilencjonowano pod nr

WNIOSZA MAPA NIE MOŻE SŁUżyć DO OPRACOWAŃ

2000-00-31

(niezgodność i data)

.....

(imię i nazwisko, podpis, stanowisko służbowe, data i podpis)

Starostwo Powiatowe
Gliwice

D. L. 2015/2000

nr ew. 610/16

data 2015-00-31