



Układ kostki na chodniku

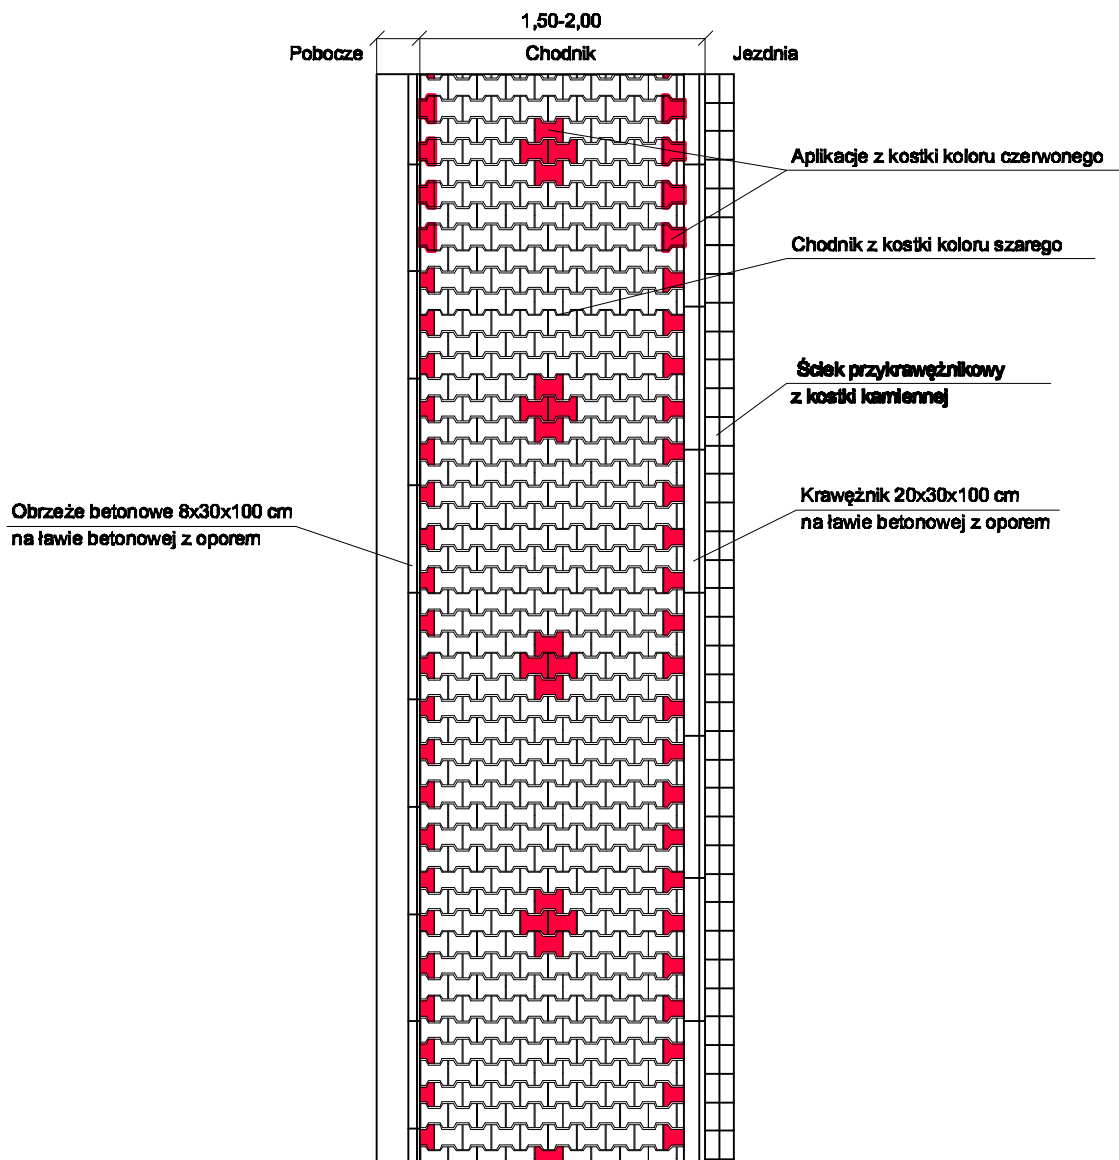

		EURODRUGA mgr inż. Milan STERNIK 44-100 Gliwice, Aleja Majowa 14/59; Tel. 0 605 768 577		
Investor: URZĄD MIEJSKI W SOŚNICOWICACH, RYNEK 19, 44-153 SOŚNICOWICE				
Projektant	mgr inż. M.STERNIK	213/02	09.2008	Nr projektu: PT-023/08
Opracował	mgr inż. M.STERNIK	213/02	09.2008	
Sprawdził	inż. J.FRYCZ	SLK/0778/ /POOD/05	09.2008	
Projekt: Budowa chodnika wzdłuż drogi wojewódzkiej nr 919 Sośnicowice-Trachy				Branża: DROGOWA Faza: PROJ. WYKONAWCZY
Treść rysunku: UKŁAD KOSTKI NA CHODNIKU				Nr rys.: 08
				Skala: 1:10