



Konstrukcja typowego wjazdu na posesję

Przekrój poprzeczny

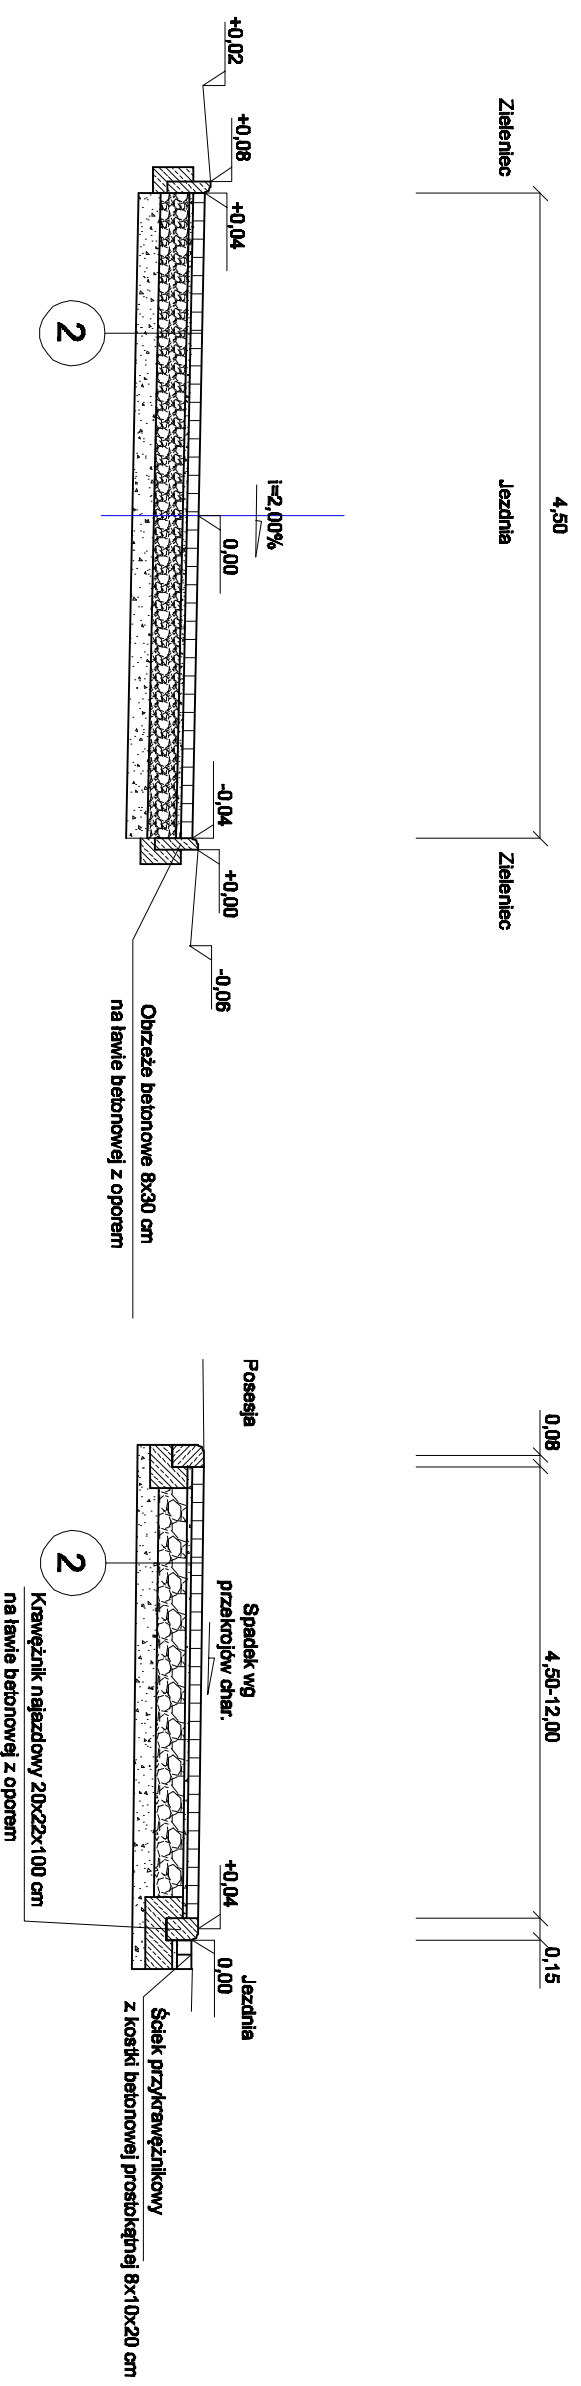


Rzut typowego wjazdu na posesję przy ulicy Raciborskiej w Bargłównce

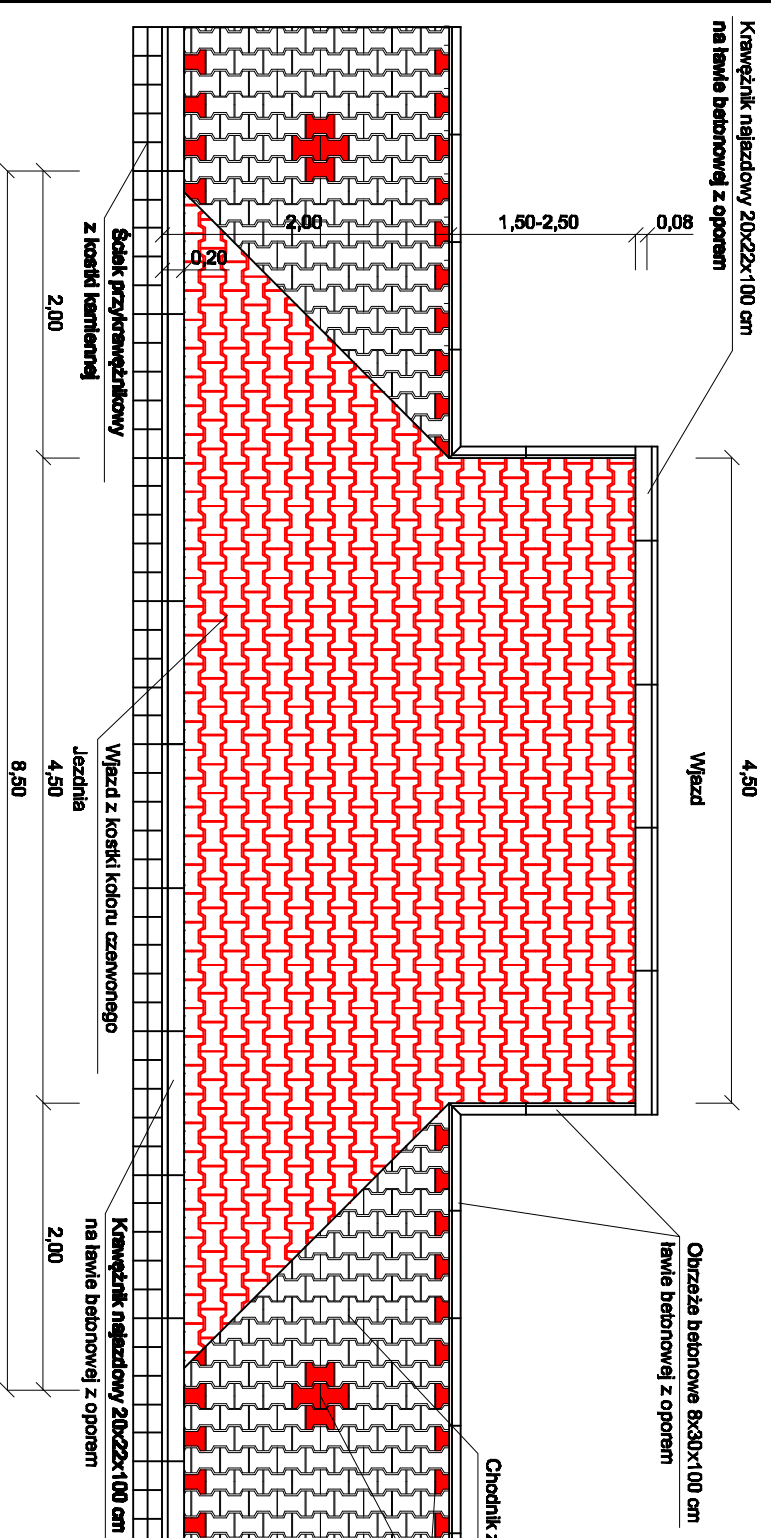

2 Konstrukcja nawierzchni wjazdu

- 8 cm kostka betonowa wibroprasowana z betonu B-35
- 3 cm podsypka cementowo-piaskowa 1:4
- 20 cm podbudowa z kruszywa łamanego stabilizowanego mechanicznie lub tłuczni kamiennego 0-31,5 mm
- 10 cm warstwa odsączająca-mieszanka kruszywowa (pospółka)

		EURODROGA mgr inż. Milan STERNIK 44-100 Gliwice, Aleja Majowa 14/59; Tel. 0 605 768 577	
Investor:	URZĄD MIEJSKI W SOŚNICOWICACH, RYNEK 19, 44-153 SOŚNICOWICE		
Projektant	mgr inż. M.STERNIK	213/02	09.2008
Opracował	mgr inż. M.STERNIK	213/02	09.2008
Sprawił	inż. J.FRYCZ	SLK/078/	09.2008
Projekt: Budowa chodnika wzdłuż drogi wojewódzkiej nr 919 Sośnicowice-Trochy		PROJ/05	
Tytuł rysunku: TYPOWY WJAZD NA POSESJĘ		Nr rys.:	09
		Branża: DROGOWA	
		Faza: PROJ. WYKONAWCZY	
		Nr projektu:	PT-023/08
		Skala:	1:50