


# Przekrój geotechniczny nr I - I'

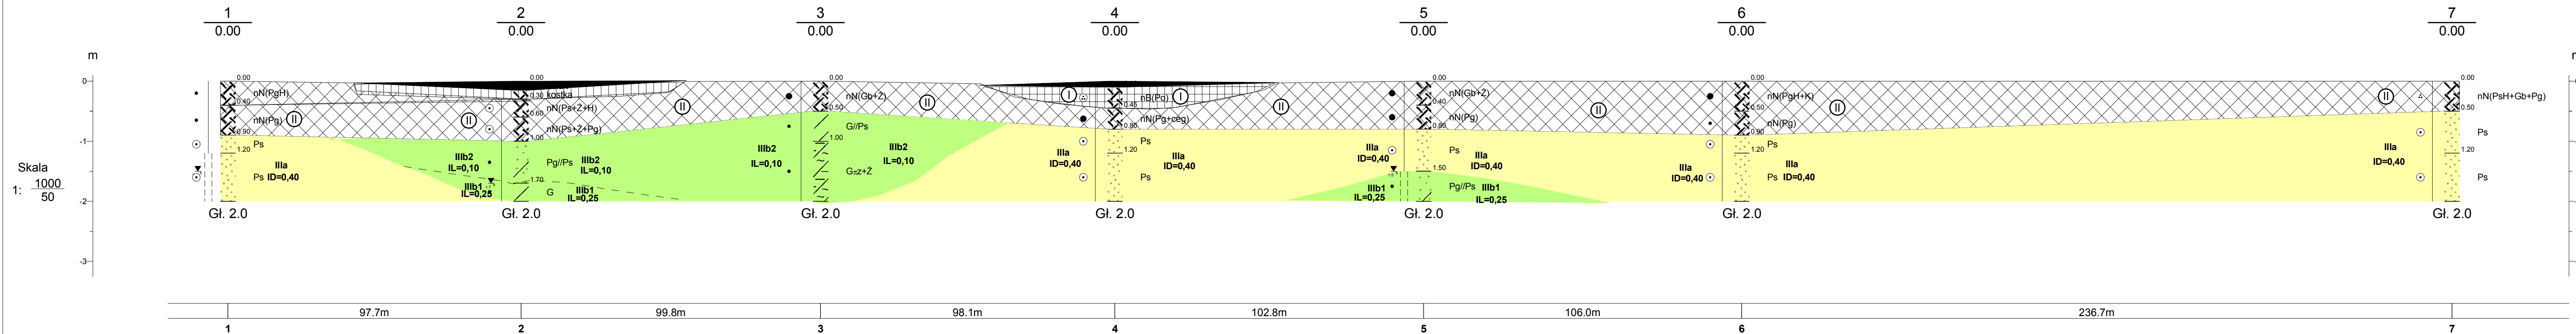

Obiekt: Budowa chodnika wzdłuż drogi wojewódzkiej nr 919 Sośnicowice Trachy