


PRZEKRÓJ B - B SKALA 1 : 20
WYMIARY W CENTYMETRACH

**PRZEKRÓJ NORMALNY
I KONSTRUKCYJNY B - B**

SKALA 1 : 20 : 10

SZCZEGÓŁ A

SKALA 1 : 10
WYMIARY W CENTYMETRACH

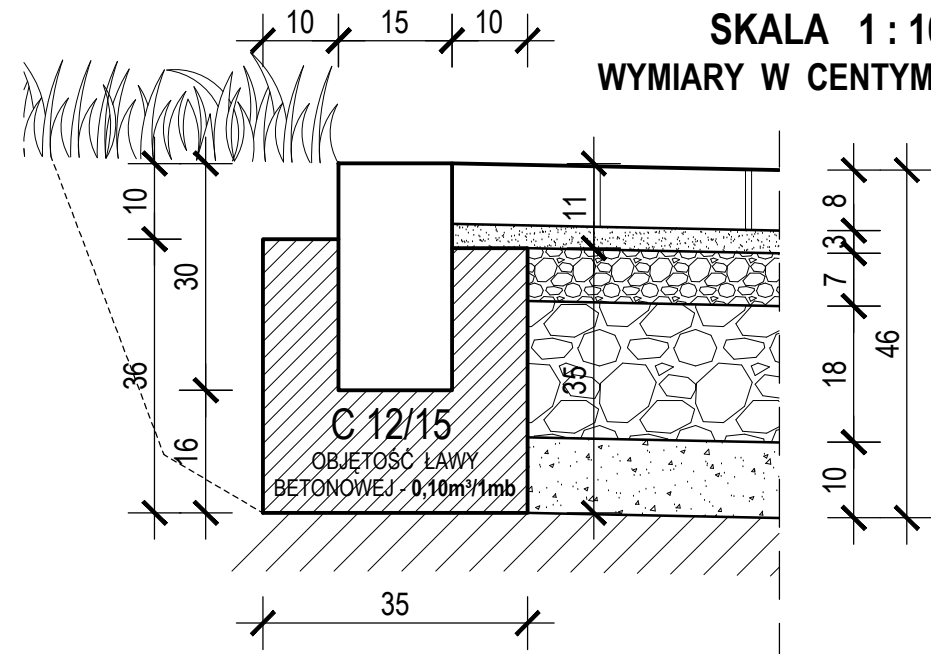


OPORNIK BETONOWY 15 x 30 CM - ZATOPIONY
PO UŁOŻENIU ŁAWY BETONOWEJ - POSADOWIONY BEZPOŚREDNIO
NA WILGOTNYM, ŚWIEŻYM I NIESTĘŻONYM BETONIE
ŁAWA BETONOWA Z JEDNOSTRONNYM OPOREM BETON C 12/15
(CO 50 MB NALEŻY WYKONAĆ DYLATACJĘ ŁAWY O SZER. 12 MM
- WYPEŁNIONEJ ELESTYCZNĄ MASĄ ZALEWOWĄ)


OPORNIK BETONOWY 15 x 30 CM - ZATOPIONY
PO UŁOŻENIU ŁAWY BETONOWEJ - POSADOWIONY BEZPOŚREDNIO
NA WILGOTNYM, ŚWIEŻYM I NIESTĘŻONYM BETONIE
ŁAWA BETONOWA Z JEDNOSTRONNYM OPOREM BETON C 12/15
(CO 50 MB NALEŻY WYKONAĆ DYLATACJĘ ŁAWY O SZER. 12 MM
- WYPEŁNIONEJ ELESTYCZNĄ MASĄ ZALEWOWĄ)

- 8 CM - KOSTKA BETONOWA BRUKOWA (KOLOR CZERWONY)
- 3 CM - PODSYPKA CEMENTOWO - PIASKOWA (1 : 4)
- 7 CM - GÓRNA WARSTWA PODBUDOWY Z KRUSZYWA ŁAMANEGO
LUB TŁUCZNIĄ KAMIENNEGO O GRANULACJI
0 - 16 MM STABILIZOWANA MECHANICZNIE
- 18 CM - DOLNA WARSTWA PODBUDOWY Z KRUSZYWA ŁAMANEGO
LUB TŁUCZNIĄ KAMIENNEGO O GRANULACJI
31,5 - 63 MM STABILIZOWANA MECHANICZNIE
- 10 CM - WARSTWA ODCINAJĄCA Z POSPÓLKI (CBR 20 %) JEZDNIA NA PODŁOŻU G1 O MODULE WTÓRNEGO ODKSZTAŁCENIA ZAGĘSZCZONEGO PODŁOŻA E2 ≥ 100 MPa

Σ = 46 CM

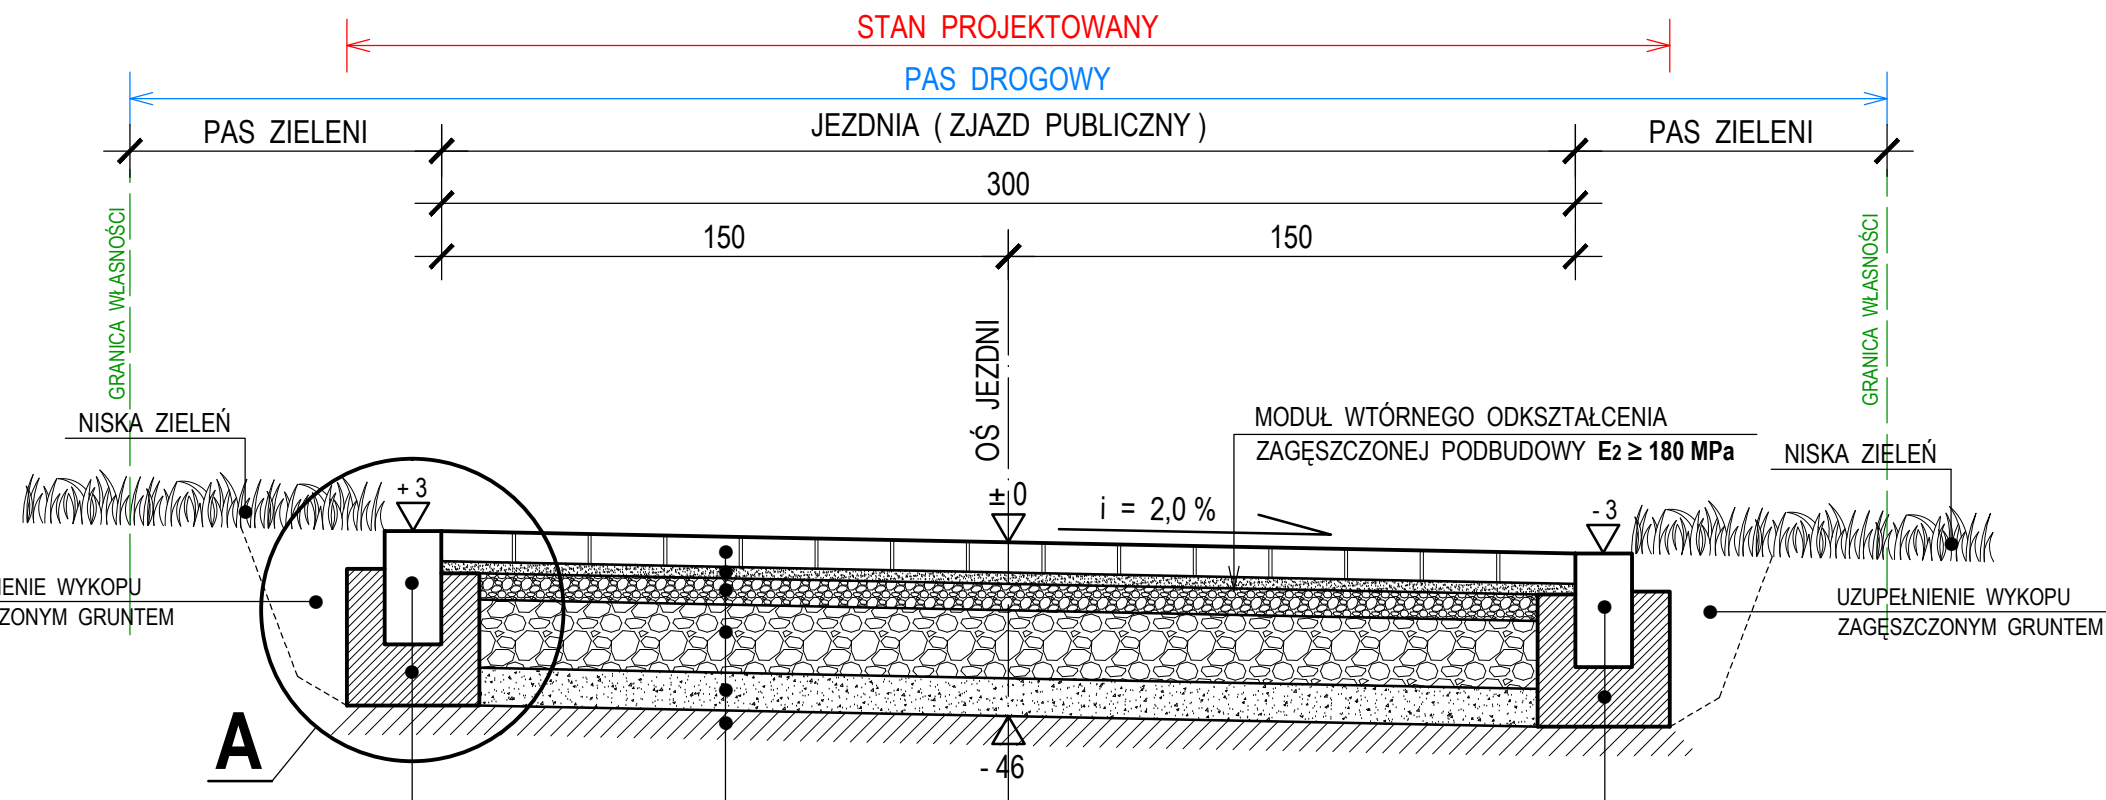

PROJEKTOWAŁ	inż. MARCIN GÓRAL	Konstrukcyjno - budowlane b10 SLK/0131/PWOK/04	PAŹDZIERNIK 2015	
SPRAWDZIŁ	mgr inż. PIOTR WAŁEK	Konstrukcyjno - budowlane b10 40/02	PAŹDZIERNIK 2015	
OPRACOWAŁ	ŁUKASZ SZCZEPAŃSKI		PAŹDZIERNIK 2015	
KIER. PRACOWNI	inż. WŁADYSŁAW ŻYWCZOK		PAŹDZIERNIK 2015	
	IMIĘ I NAZWISKO	UPRAWNIENIA	DATA	PODPIS

 PRZEDSIĘBIORSTWO PROJEKTOWO - USŁUGOWE " BUDREMEX " w ZAWIERCIU 42 - 400 Zawiercie ul. Górnośląska 24 tel. / fax (32) 67-27-527 email: budremex@interia.pl				
INWESTOR	GMINA SOŚNICOWICE, UL. RYNEK 19, 44-153 SOŚNICOWICE			
TEMAT	BUDOWA ODCINKA DROGI OD UL. WIEJSKIEJ DO GROTY (125 mb) W RACHOWICACH - PROJEKT		SKALA	1 : 20 : 10
			BRANŻA	DROGOWA
			STADIUM	PB
NAZWA RYSUNKU	PRZEKRÓJ NORMALNY I KONSTRUKCYJNY B - B		NUMER RYSUNKU	D-04