



RGG. 7226. **170** .2016.ASO

OGŁOSZENIE

Dotyczy: „Wykonania projektu budowlanego i wykonawczego budowy ulicy Wrzosowej w Smolnicy”.

W oparciu o art. 39 ust. 6a ustawy z dnia 21 marca 1985r. o drogach publicznych (Dz.U. z 2007r. nr 19 poz. 115z późn. zm.), informuję o zamiarze rozpoczęcia budowy drogi - ulicy Wrzosowej w Smolnicy.

W związku z powyższym, informuję o zamiarze rozpoczęcia budowy drogi - ulicy Wrzosowej w Smolnicy oraz możliwości zgłaszania zainteresowanych udostępnieniem kanału technologicznego w terminie do dnia 18.07.2016r.

W załączeniu:

- mapka z naniesionym przebiegiem projektowanej drogi

Z upoważnienia Burmistrza
Sekretarza Gminy
Kazimierz Kaczmar

Kopia:

1. BIURO PROJEKTÓW KOMUNIKACJI LĄDOWEJ „TRASA” mgr inż. Tomasz Świdorski,
ul. Kolisty 6A/6, 41-709 Ruda Śląska
2. a/a.


Sporządził: A. Sosna

Telefon: (032) 238-71-91, Fax: (032) 238-75-50
Nr konta: BS Sosnowice 81-84600008-2001-0000-0909-0001, NIP: 631-10-04-730

e-mail: um@sosnowice.pl <http://www.sosnowice.pl>

"BUDOWA ULICY HRZOSONEJ W SMOLNICY - PROJEKT"

Wydruk w skali 1:2000

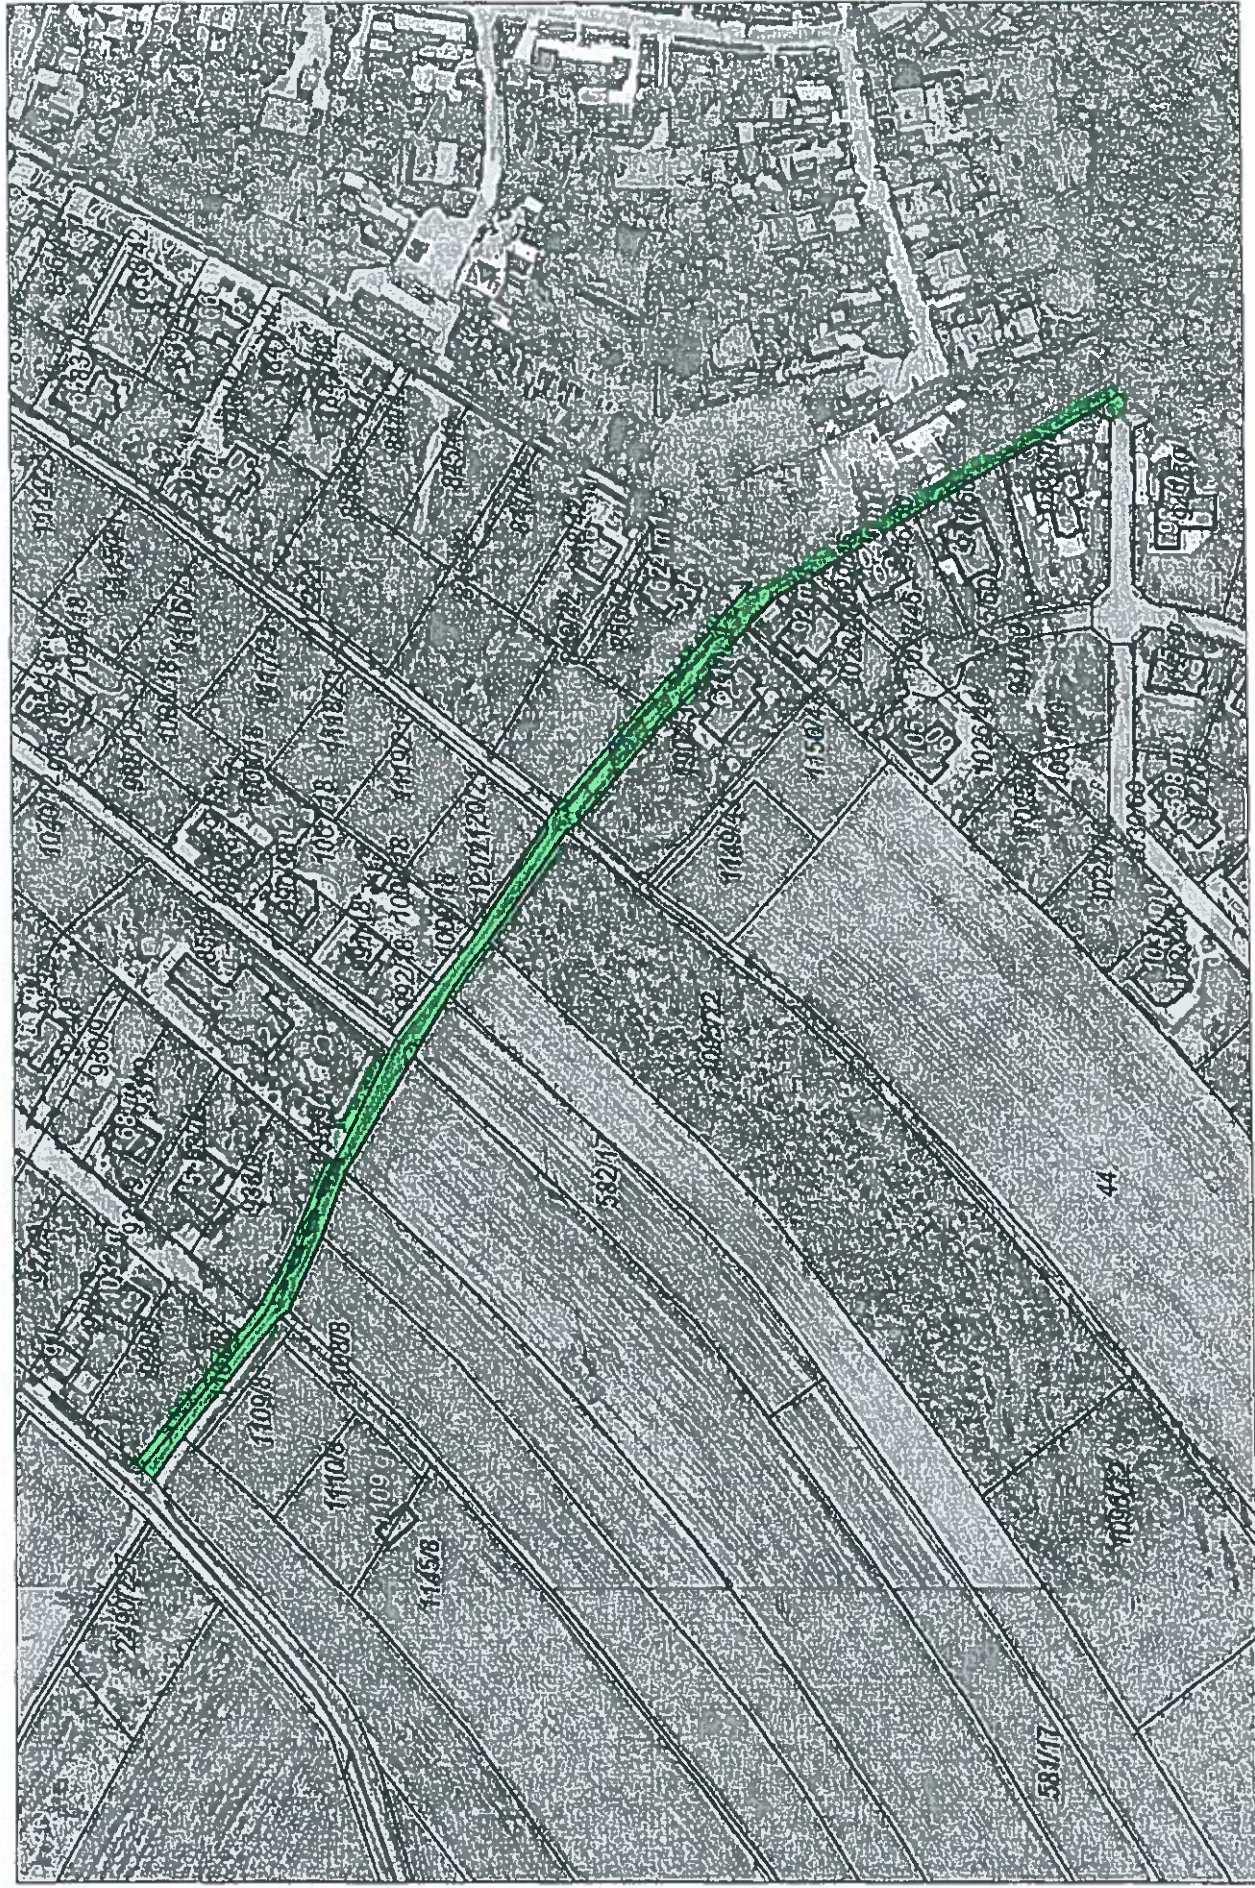

LEGENDA.

- DZIAŁKI OBJĘTE PROJEKTEM BUDOWY ULICY HRZOSONEJ
- NIEOSWIETLONY ODCINEK DROGI