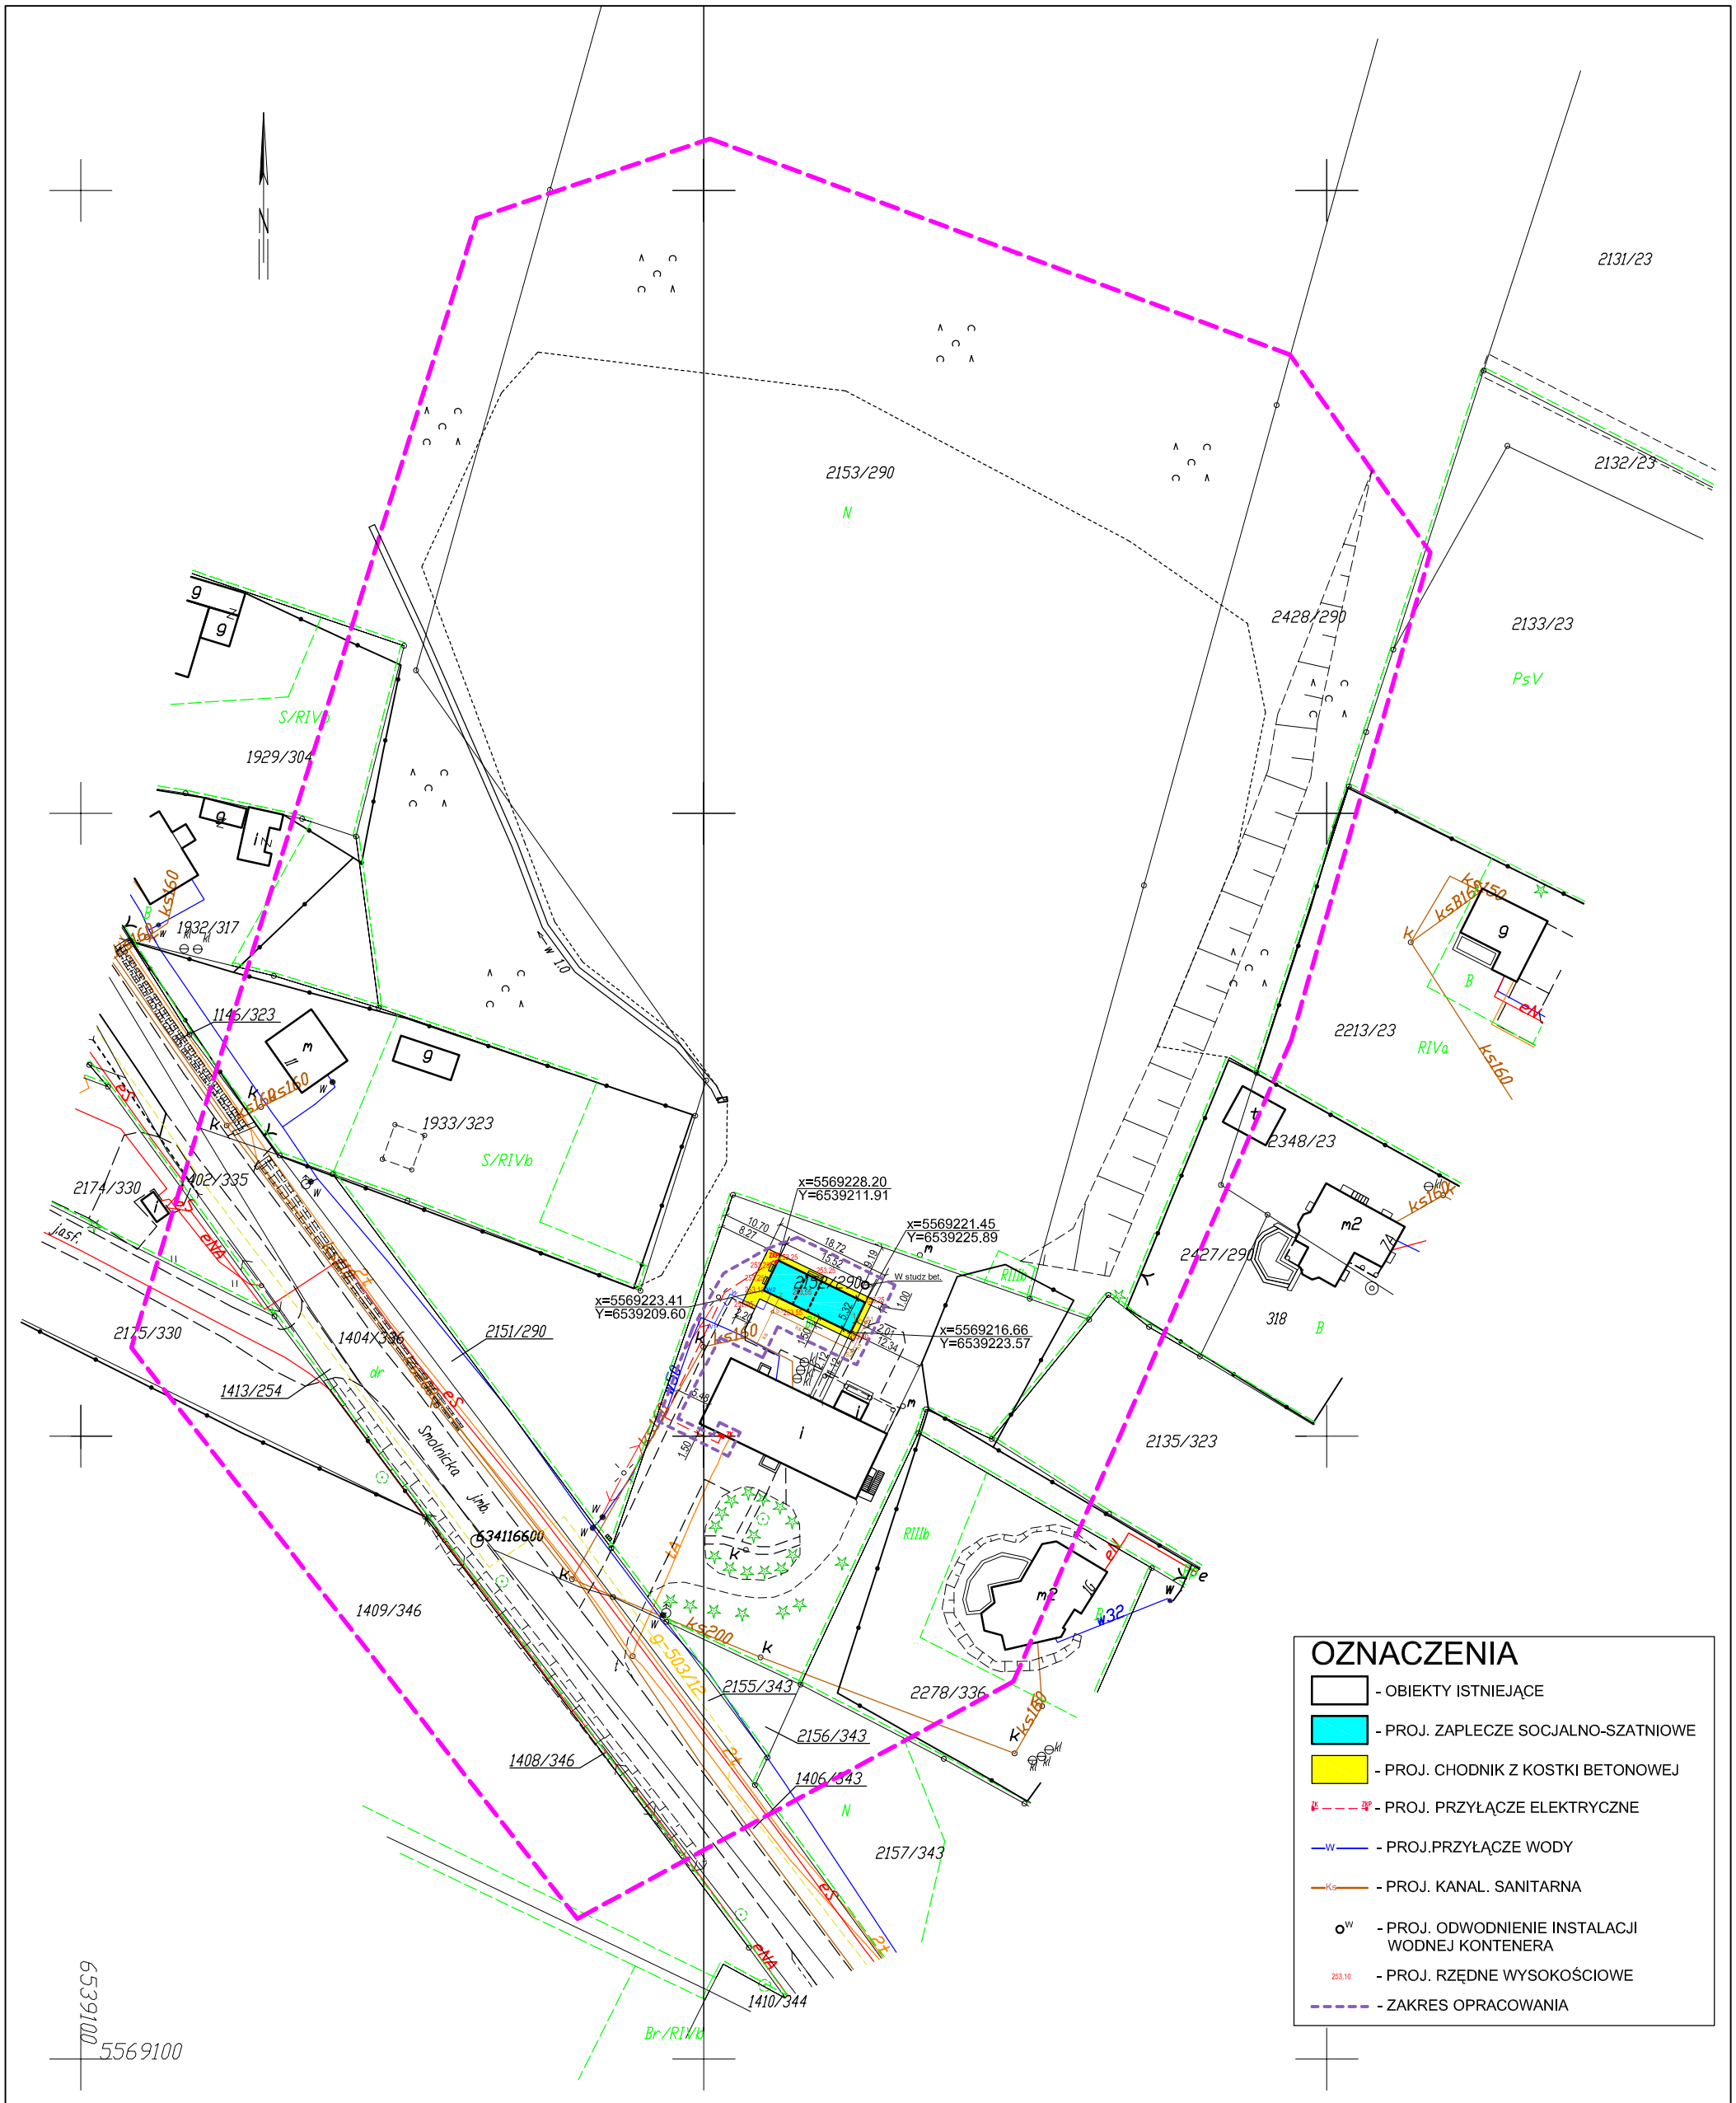

MAPA DO CELÓW PROJEKTOWYCH

SKALA 1:1000

Ukł. wsp.: 2000 s.6

zakres opracowania

Brak służebności gruntowych na przedmiotowej działce nr 2153/290 w zakresie opracowania

6640.I.1810.2014

Województwo: śląskie

Powiat: gliwicki

Jedn. ew.: Sośnicowice - Miasto 240506_4

Obr. ew.: Sośnicowice 0007

Sekcja: 6.129.25.05.3; 6.129.25.05.4

Gliwice dn. 2014-09-04

	Wykonujący	Projektant	Sprawdzajacy	
Data	11.2015	11.2015		MARBO architekci
Nr uprawnień		657/86		
Podpis				
Nazwisko	mgr inż. arch. Mateusz Richter	mgr inż. arch. Bożena Lewczyńska-Richter		
Faza: PBW	Inwestor: Gmina Sośnicowice, 44-153 Sośnicowice, ul. Rynek 19			Zastępuje rysunek
Skala: 1:1000	Temat: Zaplecze socjalno-szatniowe przy boisku w Sośnicowicach przy ul. Smolnickiej. Działka nr 2152/290. - Projekt zamienny Część: Projekt zagospodarowania terenu Nazwa rys: Plan zagospodarowania terenu			Numer rysunku: 12/2015/B1-00