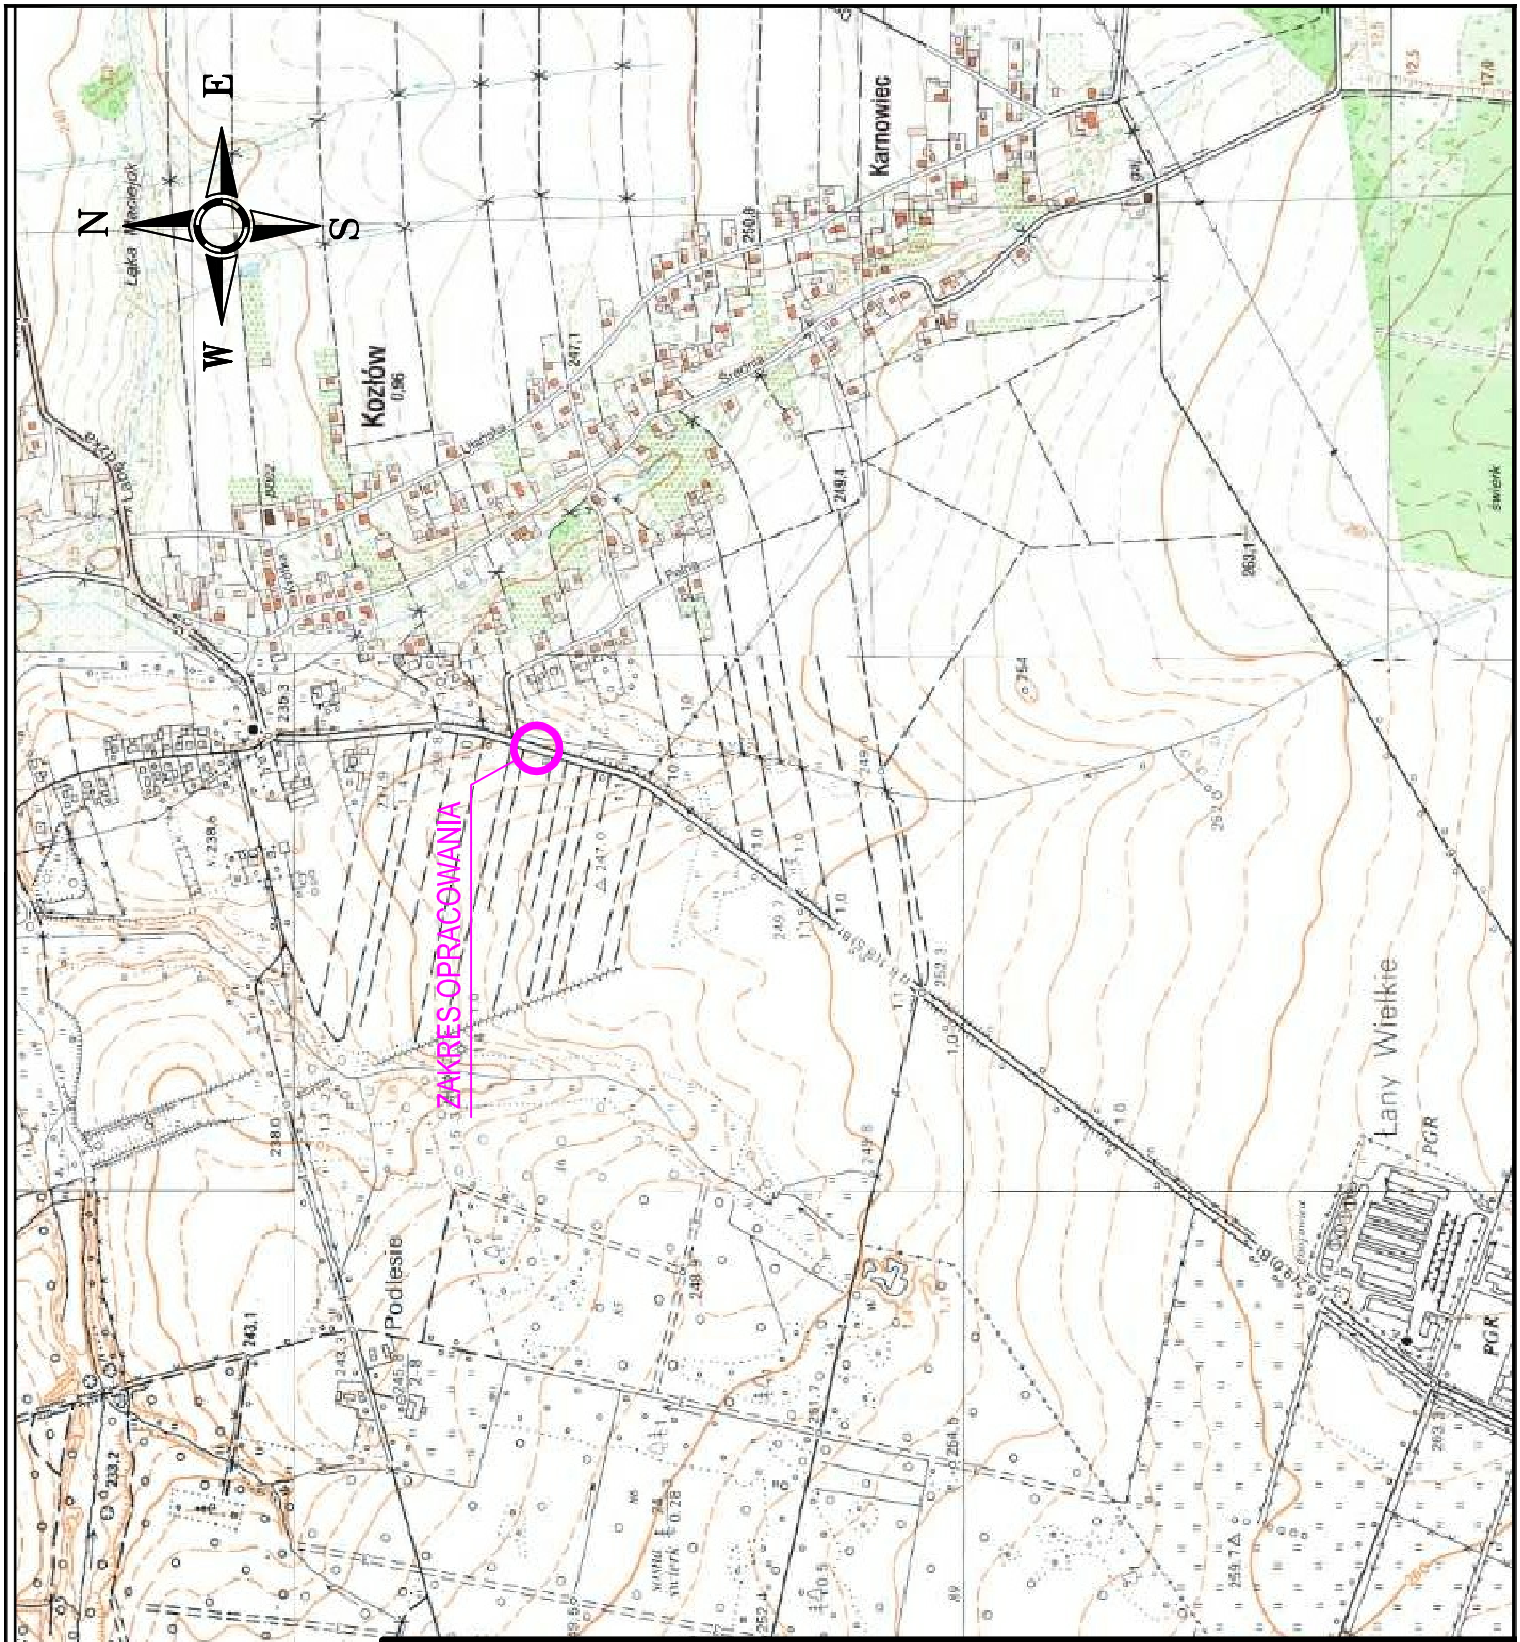

INWESTOR:

Gmina Sośnicowice

44-153 Sośnicowice, ul. Rynek 19

TYTUŁ OPRACOWANIA:

BUDOWA PRZYSTANKU AUTOBUSOWEGO PRZY DRODZE POWIATOWEJ NR 2991S UL. ŁABĘDZKA W KOZŁOWIE W REJONIE SKRZYŻOWANIA Z UL. POLNĄ - PROJEKT

TYTUŁ RYSUNKU:

ORIENTACJA

JEDNOSTKA PROJEKTOWA:

PLAN PROF

Firma Projektowo – Usługowa „PLANPROF”
inż. Michał Kubiński
44-156 Sierakowice, ul. Ceramiczna 5
email: biuro@planprof.pl
WWW. PLANPROF. PL

PROJEKTOWAŁ: inż. MICHAŁ KUBIŃSKI	NR UPR: nr ewid. 575/02	PODPIS:	DATA: 07.2015r	SKALA: 1:10 000	
OPRACOWAŁ:	NR UPR.	PODPIS:	BRANŻA: BUDOWLANA	FAZA PROJEKTU: BUDOWLANY	
SPRAWDZIŁ:	NR UPR:	PODPIS:	NR RYSUNKU: D-01		