


SOSNOWNICE - UL. SMOLNICKA (29165)  
 "BUDOWA CHODNIKA OD STREFY AKTYWNOŚCI GOSPODARZEJ DO CMENTARZA  
 W SOSNOWNICACH - PROJEKT"

Wydruk w skali 1:500

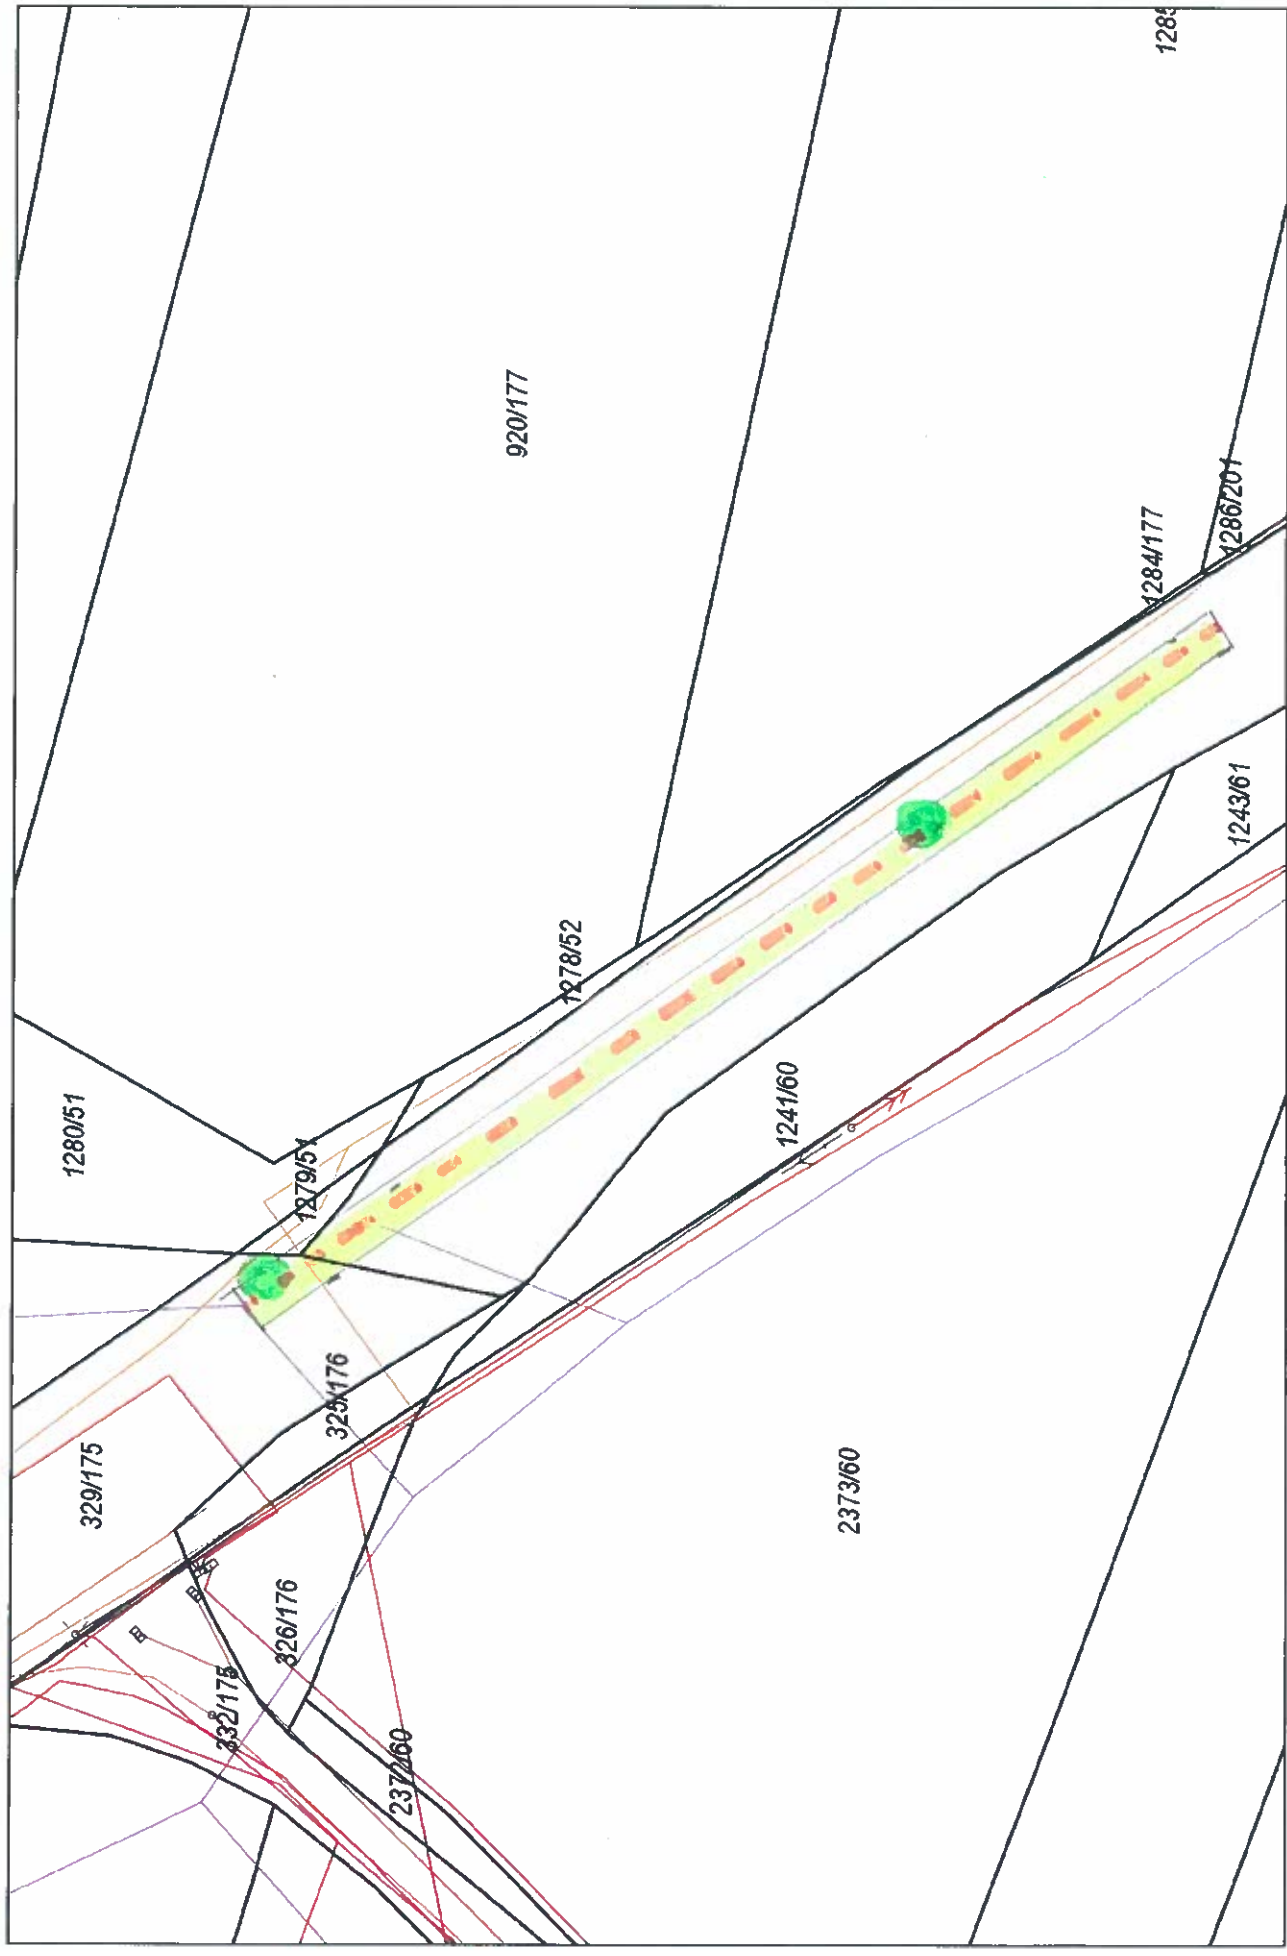

LEGENDA:

- PROJEKTOWANY CHODNIK NA WEWID ODCINKU OKOŁO 80 m
- DRZEWA DO CHYCINKI
- KANAŁIZACJA DESZCZOWA