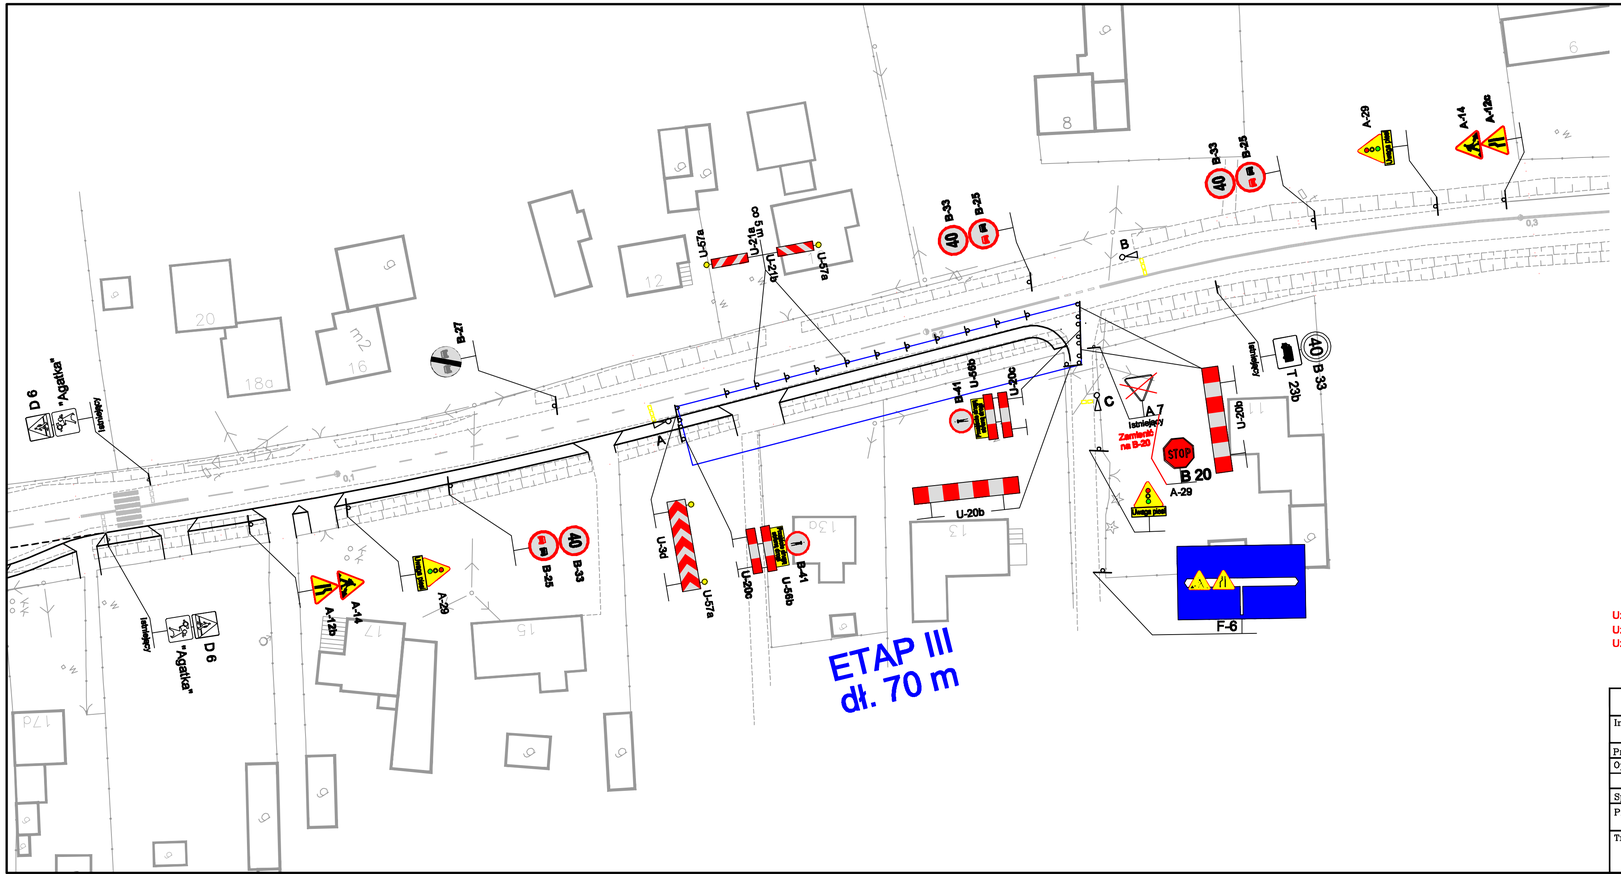

LEGENDA:

A 14
A 12c
znak pionowy projektowanej TOR

A 30
znak pionowy istniejącej OR

znak poziomy istniejącej OR

Uzupełniono zgodnie z pismem ZDW L.dz.WIR/MBIE/5416/185/5545/09 z dn. 21.05.09r.
Uzupełniono zgodnie z pismem ZDW L.dz.WIR/PDOM/5416/134/3850/09 z dn. 09.04.09r.
Uzupełniono zgodnie z pismem KWP L.dz.Rd-II-5321-313/1187/09 z dn. 30.03.09r.

EURODROGA mgr inz. Milan STERNIK
44-100 Gliwice, Aleja Majowa 14/59; Tel. 0 605 768 577

Inwestor: URZĄD MIEJSKI W SOŚNICOWICACH, RYNEK 19, 44-153 SOŚNICOWICE

Projektant	mgr inz. M.STERNIK	213/02	09.2008		Nr projektu: PT-023/08
Opracował	mgr inz. M.STERNIK	213/02	09.2008		
Sprawdził	inz. J.FRYCZ	SLK/0778/ /P500/05	09.2008		

Projekt: Budowa chodnika wzdłuż drogi wojewódzkiej nr 919 Sośnicowice-Trochy

Branza: DROGOWA
Faza: TYMCZASOWA OR

Tresc rysunku: PLAN SYTUACYJNY – ETAP III

Nr rys.: 06

Skala: 1:500