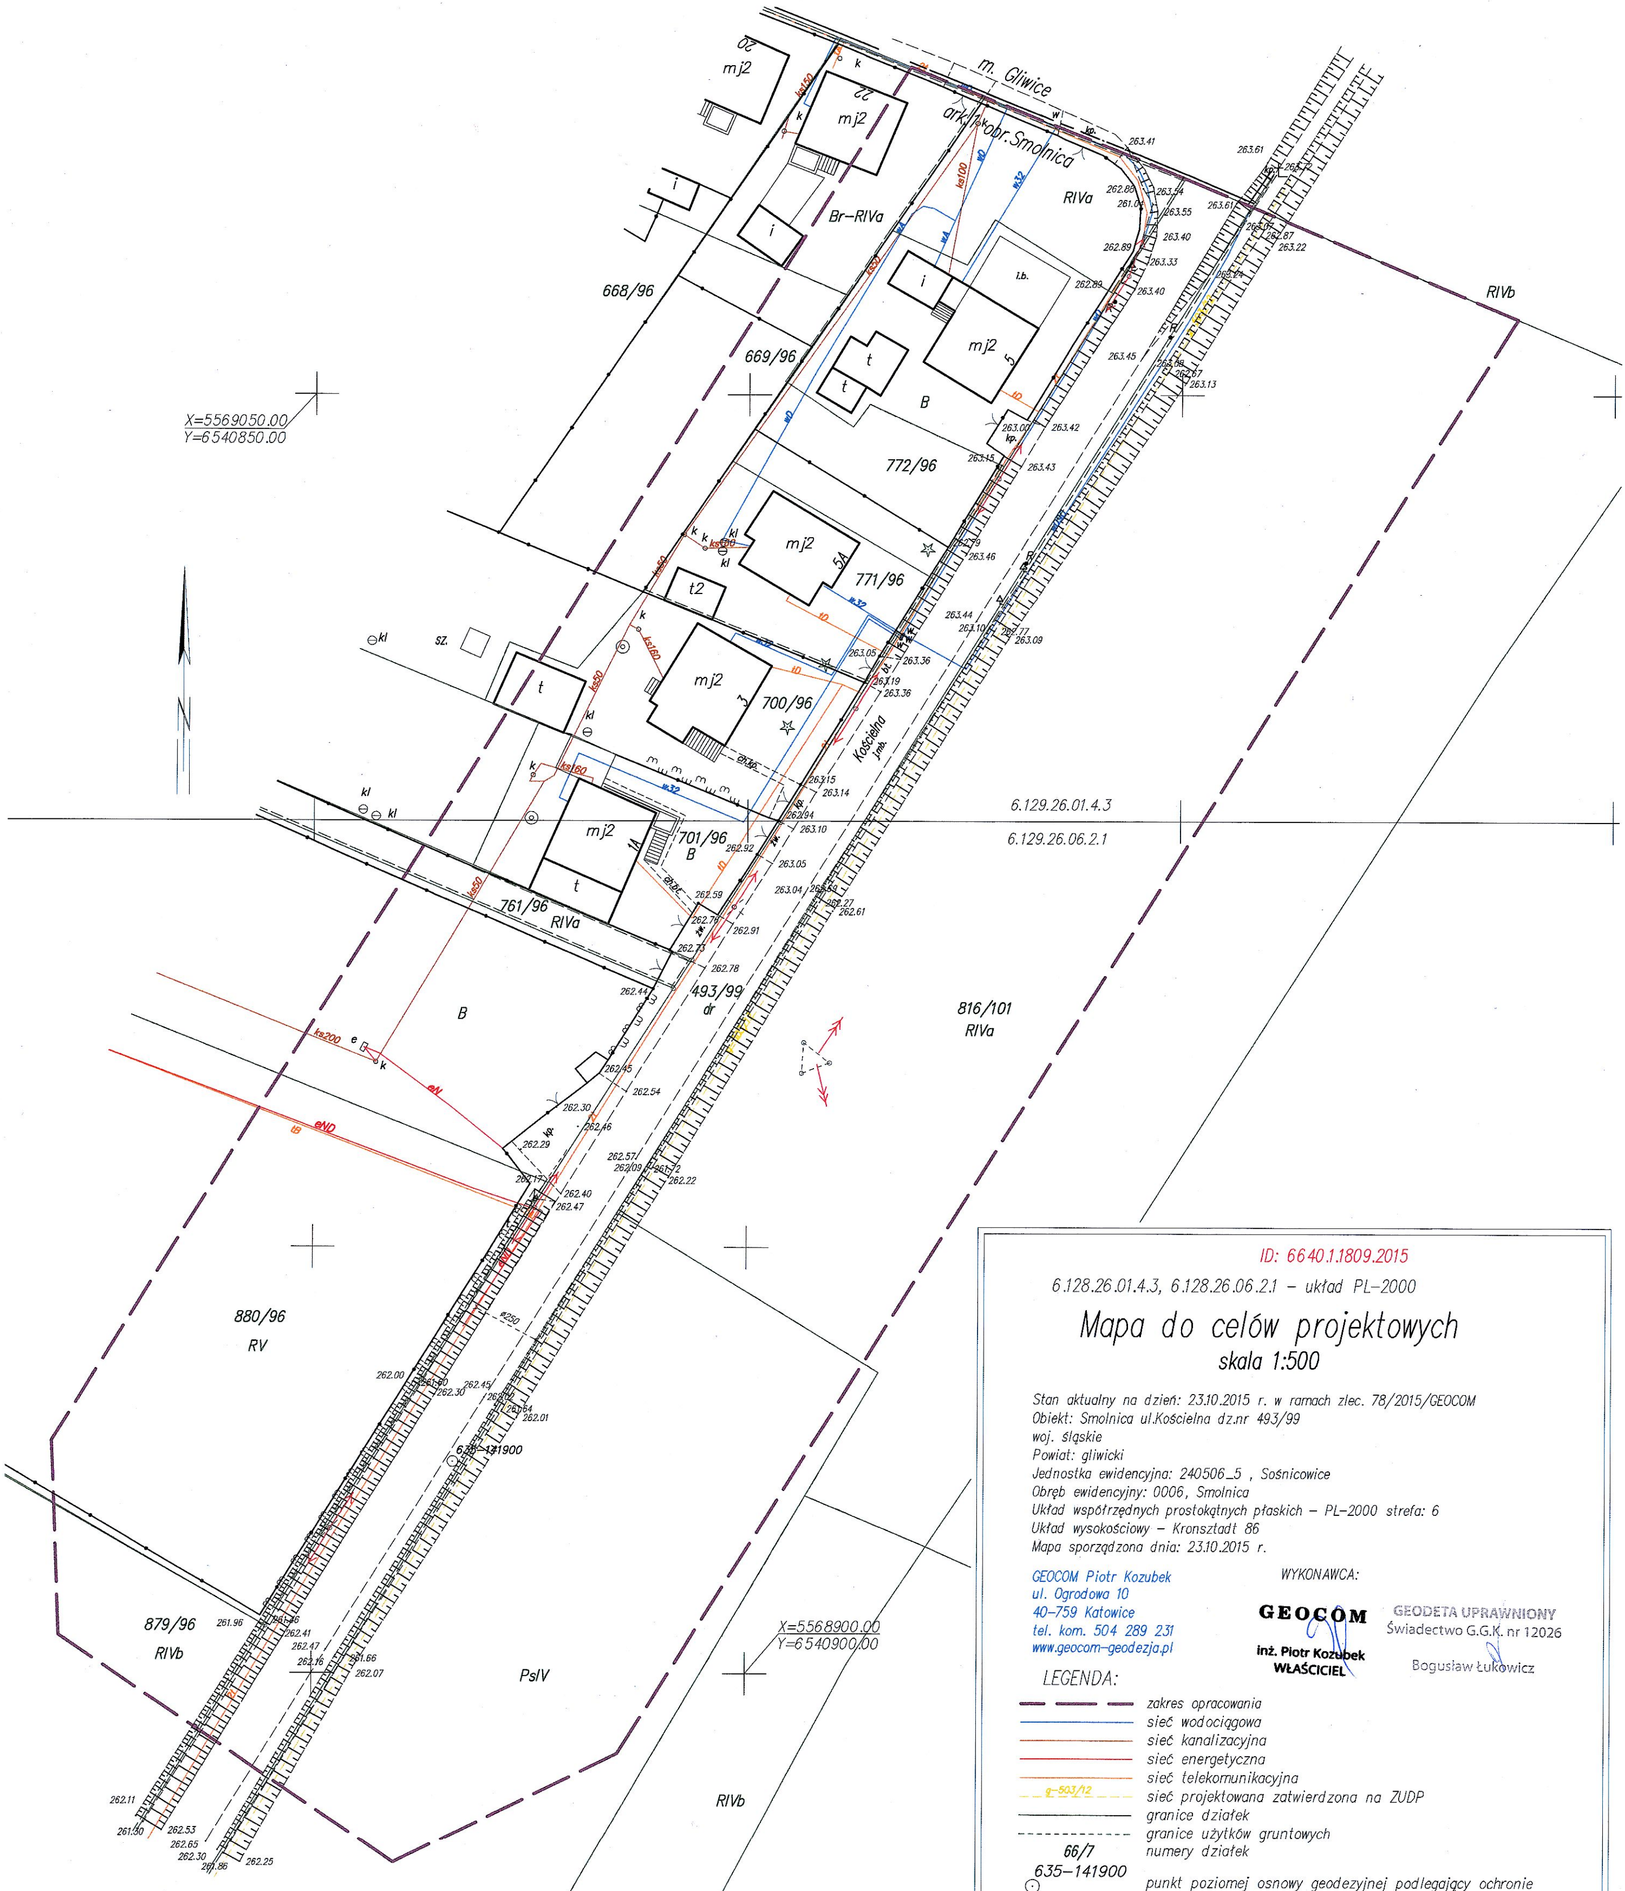

ID: 6640.1.1809.2015

6.128.26.01.4.3, 6.128.26.06.2.1 – układ PL-2000

Mapa do celów projektowych

skala 1:500

Stan aktualny na dzień: 23.10.2015 r. w ramach zlec. 78/2015/GEOCOM
Obiekt: Smolnica ul.Kościelna dz.nr 493/99
woj. śląskie
Powiat: gliwicki
Jednostka ewidencyjna: 240506_5 , Sośnicowice
Obręb ewidencyjny: 0006, Smolnica
Układ współrzędnych prostokątnych płaskich – PL-2000 strefa: 6
Układ wysokościowy – Kronsztadt 86
Mapa sporządzona dnia: 23.10.2015 r.

GEOCOM Piotr Kozubek
ul. Ogrodowa 10
40-759 Katowice
tel. kom. 504 289 231
www.geocom-geodezja.pl

WYKONAWCA:

GEOCOM
inż. Piotr Kozubek
WŁAŚCICIEL

GEODETA UPRAWNIONY
Świadectwo G.G.K. nr 12026
Bogusław Łukowicz

LEGENDA:

- zakres opracowania
- sieć wodociągowa
- sieć kanalizacyjna
- sieć energetyczna
- sieć telekomunikacyjna
- g-503/12 sieć projektowana zatwierdzona na ZUDP
- granice działek
- granice użytków gruntowych
- 66/7 numery działek
- 635-141900 punkt poziomej osnowy geodezyjnej podlegający ochronie
- żywopłot
- znak drogowy
- ø250 średnica przepustu

UWAGI

1. Granice działek i użytki gruntowe wykazano zgodnie z mapą numeryczną ewidencji gruntów i budynków udostępnioną przez ODGiK.
   Do celów prawnych wymagają ustalenia w terenie.
2. W zakresie opracowania mapy występują sieci projektowane zatwierdzone na ZUDP.
3. Mapa wykonana bez badania służebności gruntowych.
4. Mapa wykonana dla celów inwestycji-projekt chodnika oraz zatoki autobusowej.

Poświadcza się, że niniejszy dokument został opracowany w wyniku prac geodezyjnych i kartograficznych, których rezultaty zawiera operat techniczny wpisany do ewidencji materiałów państwowego zasobu geodezyjnego i kartograficznego

STAROSTA GLIWICKI

P.2405.2016.145
Identyfikator ewidencyjny materiału zasobu – operatu technicznego

13.01.2016
data wpisania operatu technicznego do ewidencji materiałów zasobu

z up. Starosty
imię, nazwisko i podpis osoby reprezentującej organ

SPECJALISTA
Wydział Geodezji
i Gospodarki Nieruchomościami

Powiatowy Ośrodek Dokumentacji Geodezyjnej i Kartograficznej w Gliwicach
2016 -01- 26
6672.533.2016
Nr ewid.