


ŻĄD. NR 1. DO ZAPYTANIA OFERTOWEGO Z DN. 30.10.2024r.
DOTYCZĄCEGO UTWARDZENIA NAWIERZCHNI PRZY SZKOLE
W DRZEMKOWICACH

Wydruk mapy z systemu WebEWID

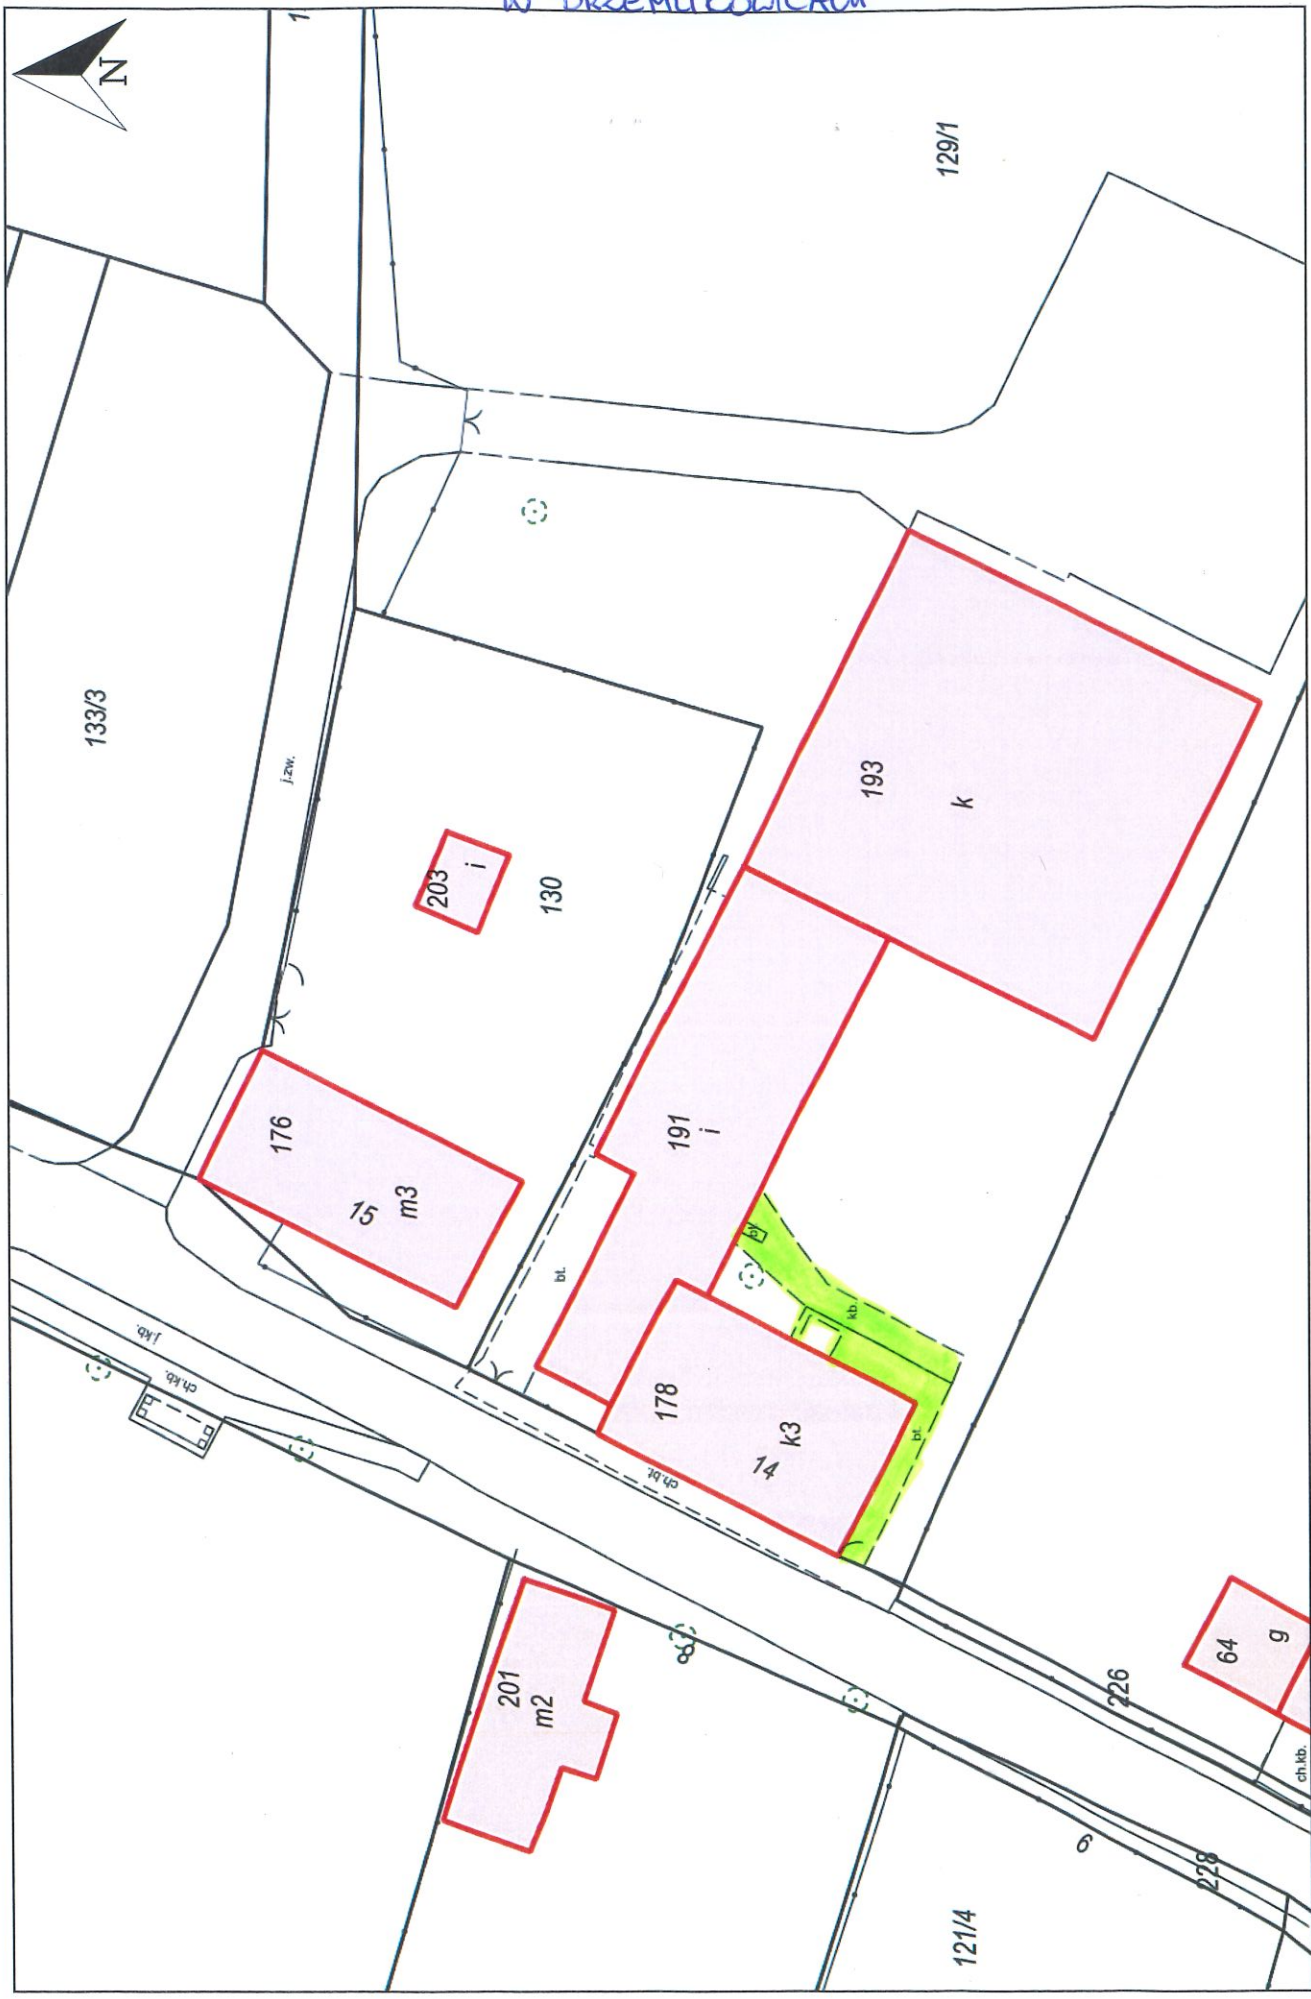

Dokument bez mocy prawnej.

Wydruk z systemu WebEWID

Sporządził: GOSC

Wydruk w skali 1:500

Udostępniane informacje nie są dokumentami w postępowaniach administracyjnych i innych. Materiały zawierające informacje z powiatowego zasobu geodezyjnego i kartograficznego (w tym dane z operatu ewidencyjnego i budynków Olawskiego) należy zamawiać w Wydziale Geodezji. Dokumenty zawierające inne informacje przetwarzane w Wewnętrznym Portalu Mapowym należy zamawiać w wydziałach merytorycznych, odpowiedzialnych za aktualizację tych danych.