


Skala 1:1000

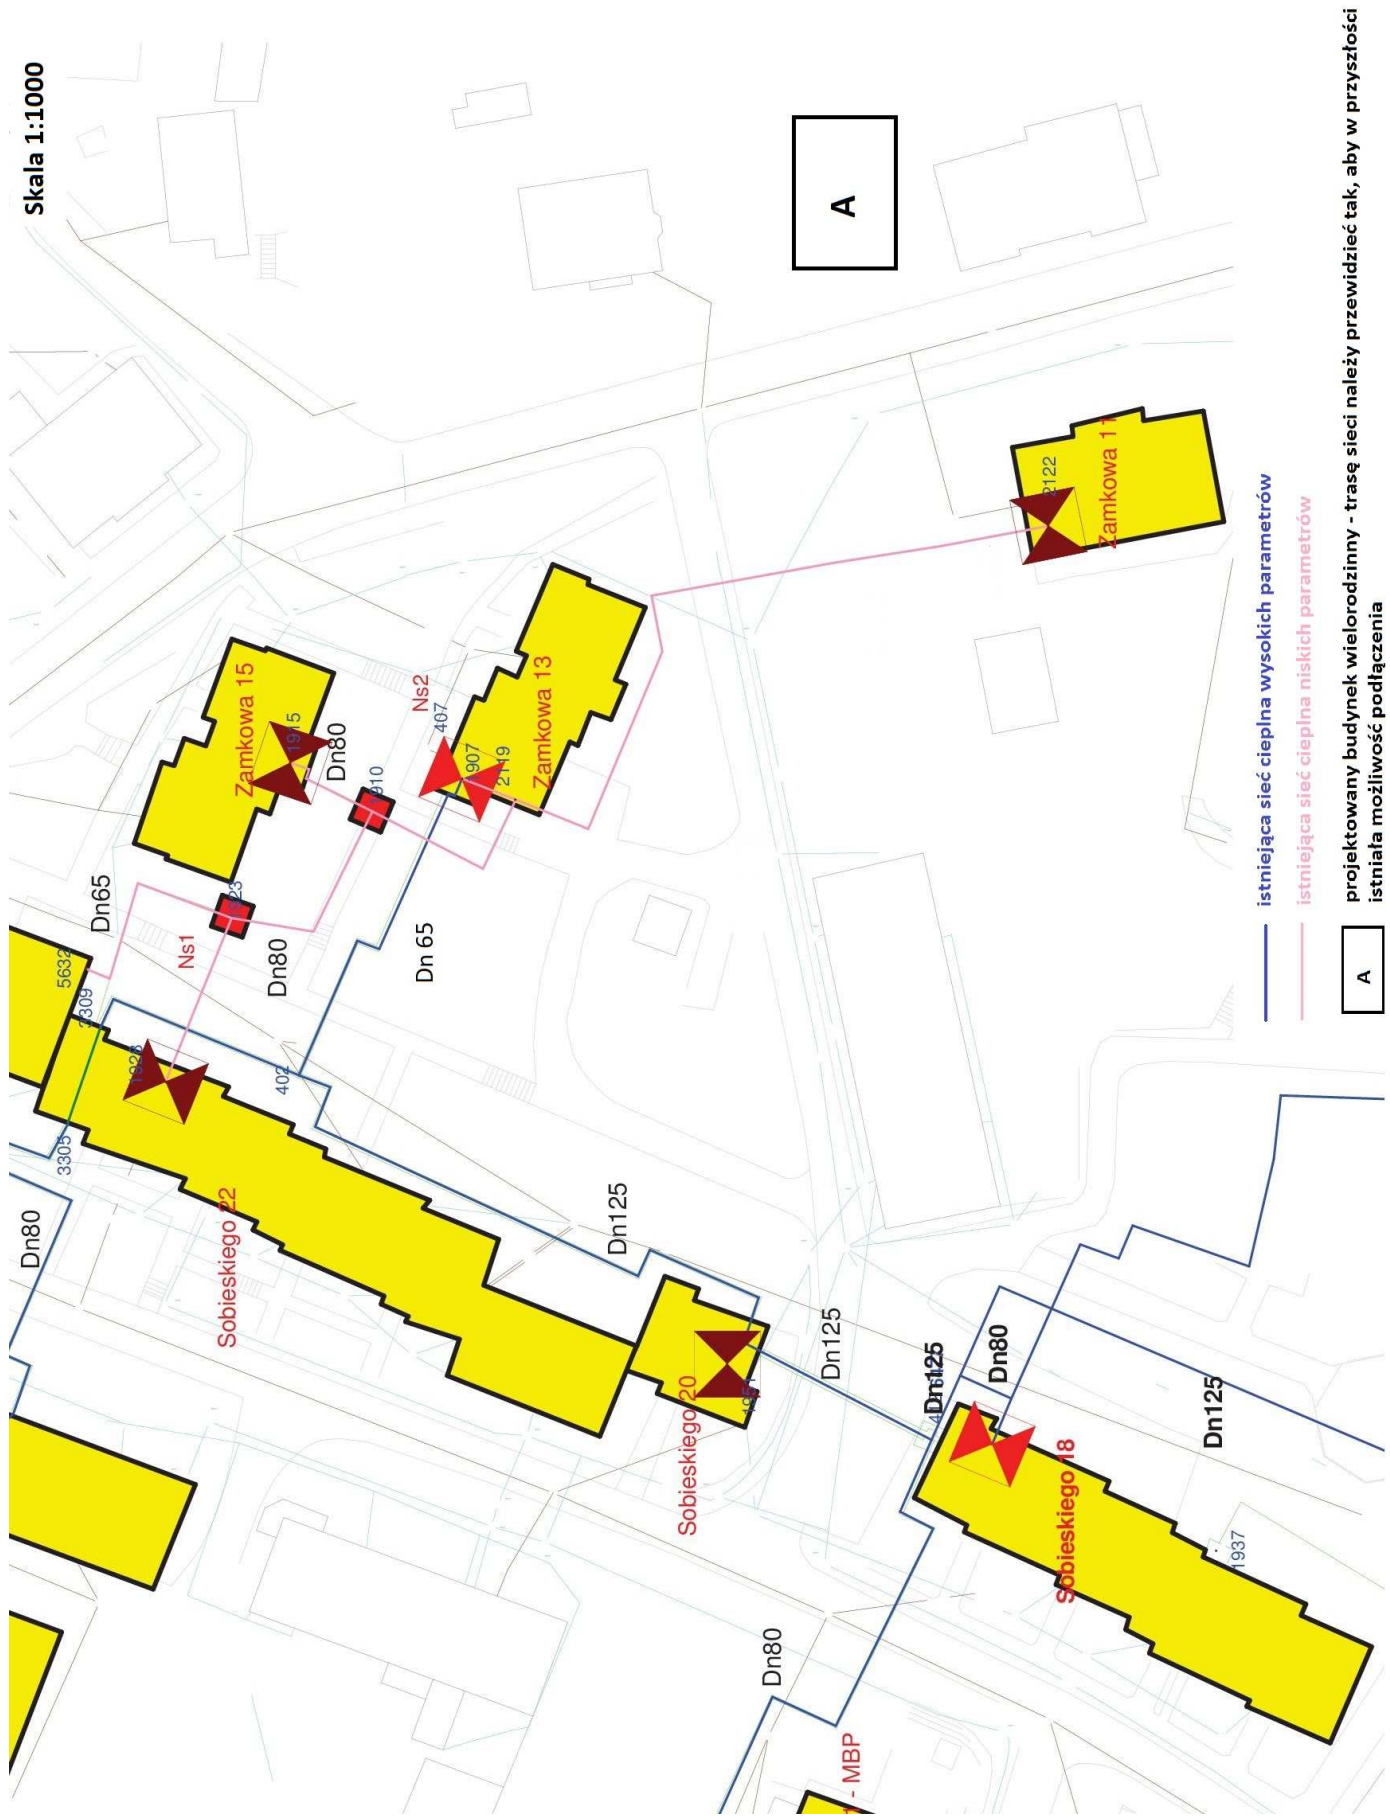

istniejąca sieć ciepła wysokich parametrów

istniejąca sieć ciepła niskich parametrów

projektowany budynek wielorodzinny - trasę sieci należy przewidzieć tak, aby w przyszłości istniała możliwość podłączenia

A