PRZEBUDOWA OCZYSZCZALNI ŚCIEKÓW W TREPCZY

PLAN ZAGOSPODAROWANIA TERENU * SKALA 1 : 500

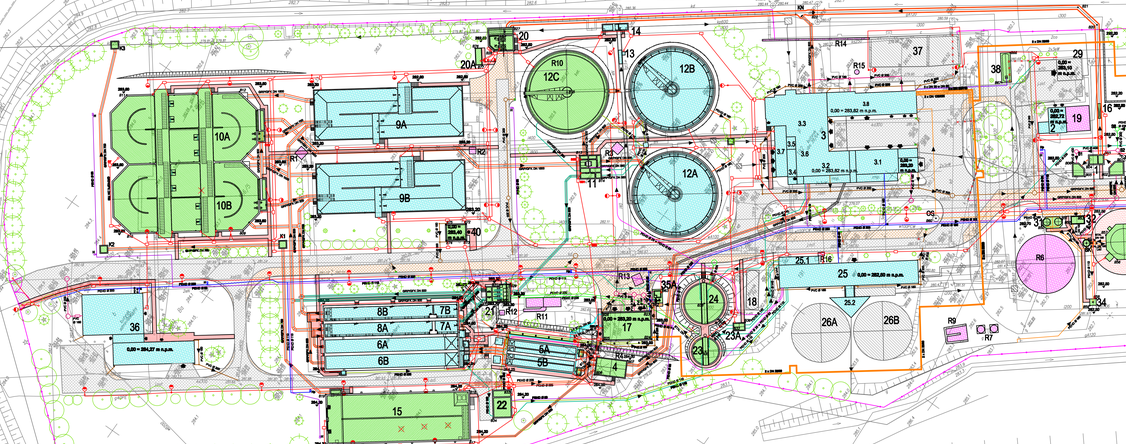

TREPCZA OCZYSZCZALNIA ŚCIEKÓW
skala 1:500
sekcje: 185.214.143.1, 185.214.143.2, 185.214.143.4 i 85.214.191.2
woj. PODKARPACKIE
pow. SANOK
gm. SANOK
ob. TREPCZA

MAPA W OZNACZONYM ZAKRESIE AKTUALNA NA DZIEŃ 12.07.2007r.
Lkr.: 5746/129/07

ANDRZEJ MARKUSZEWSKI
GEODETA UPRAWNIONY
GUGiK Lic. Nr 5746
ul. Jana Pawła II 45/23, tel. 46 34 760
38-500 SANOK

STAROSTWO POWIATOWE w SANOKU
Wydział Geodezji, Gospodarki Nieruchomościami i Rolnictwa
Dokument stanowi dokumentację (projektową)
38-500 Sanok, ul. Rymanowska 14, tel. (13) 46 57 ma

Sanok, dnia 26 października 2007 r.
Zatwierdzam do wykonania
2007 - 07 - 31

SK4/26 r
P25/06 r
P24/07 r

STAROSTA SANOCKI
Powiatowy Ośrodek Dokumentacji Geodezyjnej i Kartograficznej
w Sanoku
ul. Rymanowska 14, 38-500 Sanok
IV obszarowa aktualizacja mapy zasadniczej
Zatwierdzono w operacie ewidencyjnym mapy zasadniczej
Dokumenty powiatowego zasobu mapy zasadniczej
zasoby powiatowego w zbiorze
i zaewidencjonowano pod nr
Przedstawione obiekty budowlane wymagające
podłączenia na budowę podlegają wyrysowaniu
i inwentaryzacji do ewidencyjnego projektu
uprawnienia do dysponowania mapą zasadniczą

I OBIEKTY CZĘŚCI ŚCIEKOWEJ OCZYSZCZALNI:

1 Komora regulacji przepływu ścieków dopływających do oczyszczalni wraz z komorami połączeniowymi - obiekty projektowane,
2 Stacja zlewna ścieków dowożonych - wymiana wyposażenia technologicznego ,
3 Budynek obsługi oczyszczalni - przebudowa obiektu istniejącego :
3.1 Hala krat,
3.2 Główna pompownia ścieków,
3.3 Pomieszenia ścieków na filtry piaskowe,
3.4 Zbiornik dezaktywacji flotatu,
3.5 Zbiornik wody technologicznej,
3.6 Stacja filtrów piaskowych,
3.7 Stacja transformatorowa,
3.8 Kotłownia,
3.9 Dyspozytornia,
4 Komora zasuw przed piaskownikami - obiekt projektowany,
5A,B Piaskownik przedmuchiwany - przebudowa obiektów istniejących,
6A,B Osadniki wstępne - przebudowa obiektów istniejących,
7A,B Komory predenitryfikacji - przebudowa istniejących osadników wstępnych,
8A,B Komory biologicznej defosfatacji - przebudowa istniejących osadników wstępnych,
9A,B Komory denitryfikacji - przebudowa istniejących komór napowietrzania ,
10A,B Komory nitryfikacji - obiekty projektowane,
11 Komora zbiorczo-rozdzielcza - obiekt projektowany,
12A,B Osadniki wtórne - przebudowa obiektów istniejących,
12C Osadnik wtórny - obiekt projektowany,
13 Komora pomiaru ilości ścieków oczyszczonych wraz z poborem prób - przebudowa obiektu istniejącego,
14 Komora odpływowa - przebudowa obiektu istniejącego,
15 Zbiornik retencyjny - obiekt projektowany,
16 Komora pomiaru ilości wód przelewowych - obiekt projektowany,
17 Budynek separatorów i płuczek piasku - obiekt projektowany,
18 Zbiornik magazynowy PDC-u - obiekt istniejący,
19 Pompownia tymczasowa - wyłączenia z eksploatacji obiektu istniejącego,
20 Pompownia przawiewna ścieków (powodziowa) - obiekt projektowany

II OBIEKTY CZĘŚCI OSADOWEJ I BIOGAZOWEJ OCZYSZCZALNI:

21 Pompownia osadu recyrkulowanego i nadmiernego - obiekt projektowany,
22 Pompownia osadu wstępnego i osi płynących - obiekt projektowany,
23 Zagęszczacz grawitacyjny osadu wstępnego - farmerator - obiekt projektowany,
23A Komora zasuw - obiekt projektowany,
24 Zbiornik magazynowy osadu nadmiernego - zagęszczacz grawitacyjny - obiekt projektowany,
25 Budynek obsługi WKF - przebudowa obiektu istniejącego,
25.1 Komora zbiorcza osadów,
25.2 Szyb kwalifikatory z taśmą schodową,
26 Wydzielone zamknięte komory fermentacyjne - obiekt istniejący,
27 Zbiornik magazynowy osadu przefermentowanego - obiekt projektowany,
28 Budynek odwadniania osadów - obiekt projektowany,
28.1 Silos na wapno (fundacja zbiornika wapna),
29 Budynek prasy - obiekt istniejący,
30 Plac składowy osadu odwodnionego - obiekt projektowany,
31 Stacja odzierczania biogazu - obiekt projektowany,
32 Węzeł rozdzielczo-pomiarowy biogazu - obiekt projektowany,
33 Zbiornik biogazu - obiekt projektowany,
34 Pochodnia do spalania biogazu - obiekt projektowany,
OS Odwadniacz śledzony - obiekt projektowany,
BK Studnia kondensatu - obiekt projektowany

III OBIEKTY TOWARZYSZĄCE:

20A Agregat prądotwórczy,
35 Biofiltry - obiekty projektowane,
36 Budynek administracyjno-socjalny - przebudowa obiektu istniejącego,
37 Silos cementu - obiekt istniejący,
38 Zbiornik ogólnowodny - obiekt projektowany,
39 Budynek magazynowo-techniczny - obiekt projektowany,
40 Budynek rozdzielni elektrycznej - obiekt projektowany

IV OBIEKTY PRZEWIDZIANE DO ROZBIÓRKI:

R1 Studnia rozdzielcza ścieków przed komorami napowietrzania,
R2 Studnia zbiorcza ścieków ze komorach napowietrzania,
R3 Studnia rozdzielcza ścieków przed osadnikami wtórnymi,
R4 Zagęszczacz osadu,
R5 Poletka osadowe,
R6 Zbiornik gazu,
R7 Odzierczalnia biogazu,
R8 Pochodnia gazowa,
R9 Zasiek rudy darniowej,
R10 Wieża gaszkowa,
R11 Zbiornik płatku,
R12 Studnia połączeniowa pulpy piaskowej,
R13 Komora pomiarowa ścieków,
R14 Mur oporowy stawu opału,
R15 Komin C.O.,
R16 Czerpnia powietrza

OZNACZENIA:

- PROJEKTOWANE OGRODZENIE TERENU OCZYSZCZALNI
- BRAMA WJAZDOWA Z FURTKĄ
- OBIEKTY PROJEKTOWANE
- OBIEKTY ISTNIEJĄCE - PRZEWIDZIANE DO MODERNIZACJI I PRZEBUDOWY
- OBIEKTY ISTNIEJĄCE - BEZ ZMIAN
- OBIEKTY ISTNIEJĄCE - PRZEWIDZIANE DO WYŁĄCZENIA Z EKSPLOATACJA BĄDŹ ROZBIÓRKI
- DROGI I PLACE ISTNIEJĄCE
- DROGI I PLACE PROJEKTOWANE
- CHODNIKI
- NASADZENIA DRZEW I KRZEWÓW

SIECI MIĘDZYOBIEKTOWE PROJEKTOWANE:

- RUROCIĄGI TECHNOLOGICZNE DO WYKRZYWTAWA
- RUROCIĄGI ŚCIEKOWE
- RUROCIĄGI OSADOWE
- RUROCIĄGI CWA, PLYNNYCH, TŁUSZCZY I PŁUPY PIASKOWEJ
- RUROCIĄGI SPRĘŻONEGO POWIETRZA
- RUROCIĄGI PDC-U
- RUROCIĄGI BIOGAZU
- RUROCIĄGI OLEJU OPAŁOWEGO
- SIEĆ CIEPŁA
- RUROCIĄGI POWIETRZA NA BIOFILTR
- RUROCIĄGI WOD WADOWADOWYCH
- RUROCIĄGI WODY TECHNOLOGICZNEJ
- WODOCIĄG
- KANALIZACJA DESZCZOWA
- KANALIZACJA SANITARNA
- KANALIZACJA GAZU ORAZ KABLOWE NN, ETERONIKCZE, TELEFONICZNE I ENERGETYCZNE
- OBWIETLENIE TERENU OCZYSZCZALNI

UWAGA:
1. Lokalizację projektowanych obiektów oczyszczalni określono podając współrzędne punktów charakterystycznych w oparciu o układ współrzędnych geodezyjnych.
2. Punkty charakterystyczne w obiektach budowlanych określono wg następującej zasady:
   - budynki - określono po obrysie w punktach przecięcia się osi modularnych konstrukcji,
   - pozostałe obiekty budowlane - w zależności od kształtu, po obrysie ścian zewnętrznych przy gruncie lub w miejscach przecięcia się osi symetrii.
3. Lista współrzędnych punktów charakterystycznych obiektów została zamieszczona w opracowaniu "Projekt zagospodarowania terenu" (nr oprac. T-PB-0-W-01-0A).

PRACOWNIE BADAWCZO PROJEKTOWE
ekosystem
Spółka z o.o. w Zielonej Górze
65-364 ZIELONA GÓRA, ul. KOZUCHOWSKA 30C, Tel.&Fax: +48 68 456-33-00 (13)

ZAMAWIAJĄCY	Zarząd Powiatowej Spółki Komunalnej, ul. Jana Pawła II 56, 38-500 Sanok					
NAZWA OBIEKTU	Publiczna oczyszczalnia ścieków w Trepczy					
OBIEKT	Oczyszczalnia ścieków w Trepczy					
FAZA ETAPOWA	PROJEKT BUDOWLANY	BRANŻA	WYCENIŁ/ZCZYTAŁ	WYKONAŁ	DATA	PODPIS
SKALA RYS.	1 : 500	PROJEKTOWAŁ	mgr inż. arch. Leszek Szlichtyng			
SKALA FOT.	PROJEKTOWAŁ 2007 R.	SPRAWDZIŁ	mgr inż. Krzysztof Śliwiński			
		SPRAWDZIŁ	mgr inż. arch. Robert Gwiżd			
NR OBIEKTU	ZS-03/2007/ZWK	NR RYSUNKU	R - PB - 0 - W - 0 - 01 - 0A			

Plan zagospodarowania terenu