


PRZEKRÓJ TYPOWY ODBUDOWY NAWIERZCHNI JEZDNI I CHODNIKA

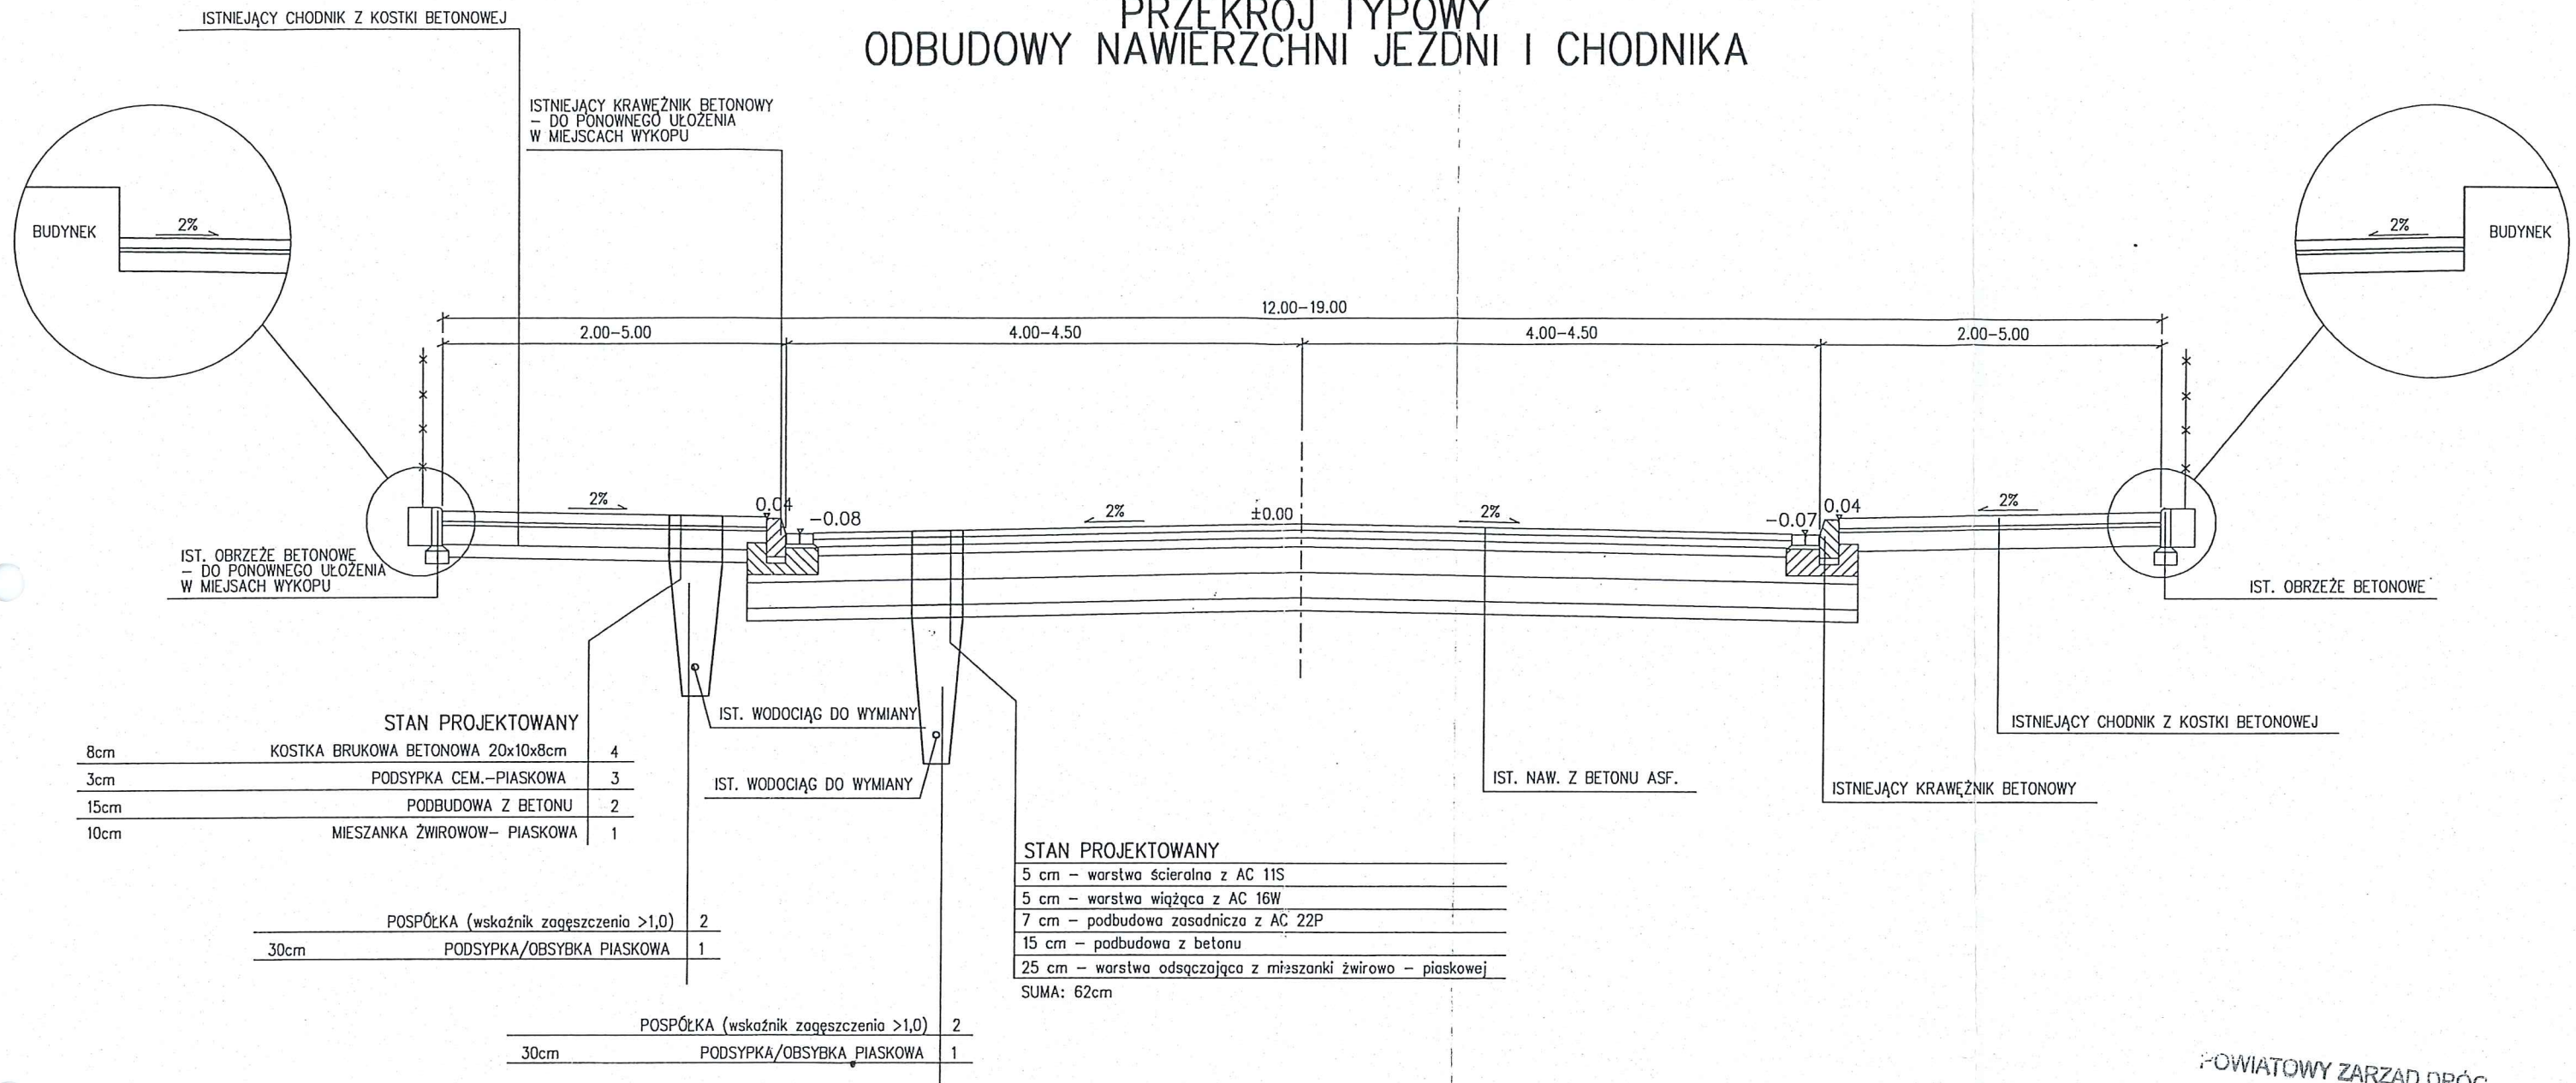

POWIATOWY ZARZĄD DRÓG
w SANOKU
38-500 SANOK, ul. Witkiewicza 8
tel./fax 134642446, tel. 134642446

bid SANOK		Biuro Inżynierii Drogowej w Sanoku s.c. 38-500 Sanok, ul. Sienkiewicza 1/308, tel./fax (013) 46 38 541	
Inwestor:		Sanockie Przedsiębiorstwo Gospodarki Komunalnej ul. Jana Pawła II 59, 38-500 Sanok	
Nazwa obiektu:		Odbudowa nawierzchni jezdni i chodnika wzdłuż ulicy Kościuszki (dr pow.nr 2233R) w Sanoku	
Projektant:	mgr inż. Piotr Tarapacki nr upr.: K-64/01	Podpis	Skala: 1:50
Weryfikator:	inż. Bartłomiej Ziemiński nr upr.: PDK/0105/ZH0D/21	Podpis	Data: 07.2021
Nazwa rysunku:	PRZEKROJE TYPOWE		Numer rysunku: 1