


OBSZAR ODDZIAŁYWANIA PRZEDSIĘWZIĘCIA

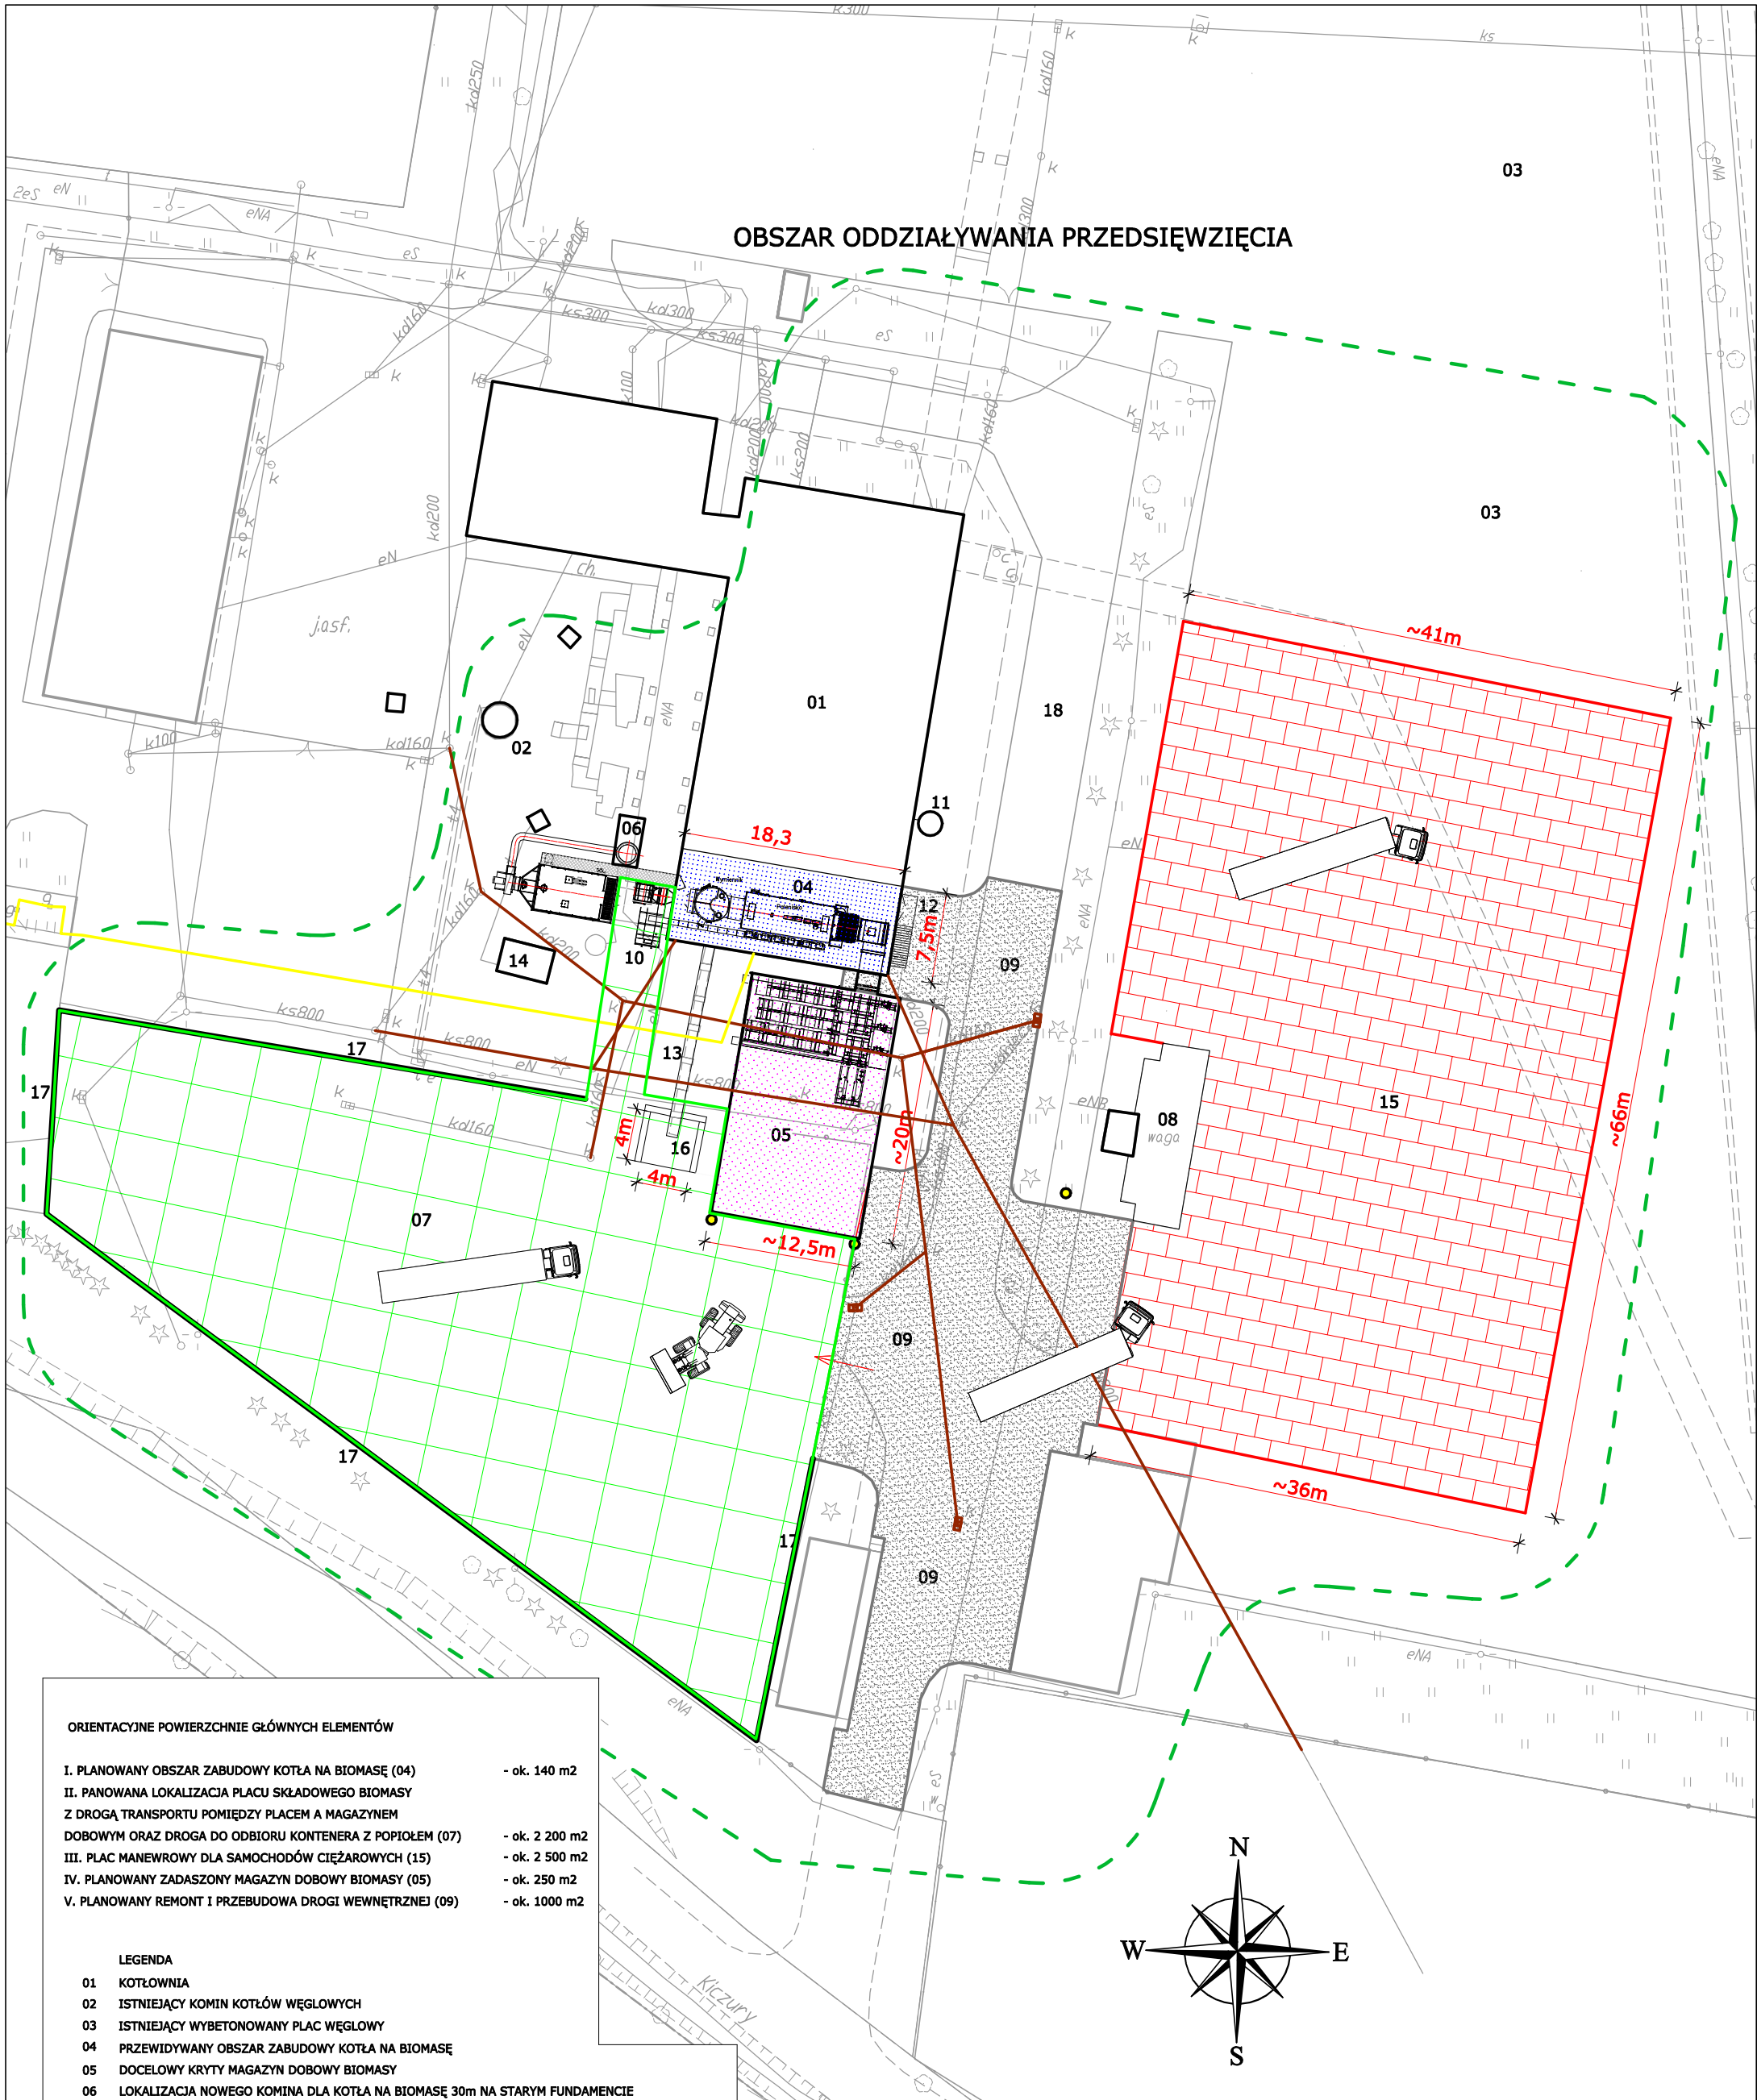


ORIENTACYJNE POWIERZCHNIE GŁÓWNYCH ELEMENTÓW

- | | |
|--|----------------------------|
| I. PLANOWANY OBSZAR ZABUDOWY KOTŁA NA BIOMASĘ (04) | - ok. 140 m ² |
| II. PANOWANA LOKALIZACJA PLACU SKŁADOWEGO BIOMASY Z DROGĄ TRANSPORTU POMIĘDZY PLACEM A MAGAZYNEM DOBOWYM ORAZ DROGA DO ODBIORU KONTENERA Z POPIOŁEM (07) | - ok. 2 200 m ² |
| III. PLAC MANEWROWY DLA SAMOCHODÓW CIĘŻAROWYCH (15) | - ok. 2 500 m ² |
| IV. PLANOWANY ZADASZONY MAGAZYN DOBOWY BIOMASY (05) | - ok. 250 m ² |
| V. PLANOWANY REMONT I PRZEBUDOWA DROGI WEWNĘTRZNEJ (09) | - ok. 1000 m ² |

LEGENDA

- 01 KOTŁOWNIA
- 02 ISTNIEJĄCY KOMIN KOTŁÓW WĘGLOWYCH
- 03 ISTNIEJĄCY WYBETONOWANY PLAC WĘGLOWY
- 04 PRZEWIDYWANY OBSZAR ZABUDOWY KOTŁA NA BIOMASĘ
- 05 DOCELOWY KRYTY MAGAZYN DOBOWY BIOMASY
- 06 LOKALIZACJA NOWEGO KOMINA DLA KOTŁA NA BIOMASĘ 30m NA STARYM FUNDAMENCIE
- 07 PRZEWIDYWANA LOKALIZACJA PLACU SKŁADOWEGO BIOMASY
- 08 ISTNIEJĄCA WAGA SAMOCHODOWA
- 09 REMONT I ROZBUDOWA ISTNIEJĄCEJ DROGI WEWNĘTRZNEJ ŁĄCZĄCEJ MAGAZYN, WAGĘ I KOTŁOWNIĘ
- 10 ZBIORNIK NA POPIÓŁ Z KOTŁA BIOMASOWEGO
- 11 NOWA LOKALIZACJA ZBIORNIKA POWIETRZA W ZWIĄZKU Z KOLIZJĄ Z ELEKTROFILTREM
- 12 NOWA BRAMA REMONTOWA Z PODESTEM I SCHODAMI DO WPROWADZANIA NA KOTŁOWNIĘ GABARYTÓW
- 13 ISTNIEJĄCY PRZENOŚNIK ŻUŻLA
- 14 STACJA GSM POLKOMTEL
- 15 PLAC MANEWROWY DLA SAMOCHODÓW CIĘŻAROWYCH
- 16 MUR Z BETONOWYCH BŁOKÓW OPOROWYCH SZER. 0,6m
- 17 ISTNIEJĄCY MUR OPOROWY L - H=3m
- 18 ISTNIEJĄCA DROGA WEWNĘTRZNA
- NOWE OŚWIETLENIE ZEWNĘTRZNE
- ZADASZENIE
- OBSZAR ODDZIAŁYWANIA PRZEDSIĘWZIĘCIA
- ISTNIEJĄCA KANALIZACJA DESZCZOWA W OBRĘBIE INWESTYCJI (UWAGA: POTENCJALNE KOLIZJE!)
- ISTNIEJĄCE PRZYŁĄCZE GAZOWE W OBRĘBIE INWESTYCJI (UWAGA: POTENCJALNE KOLIZJE!)

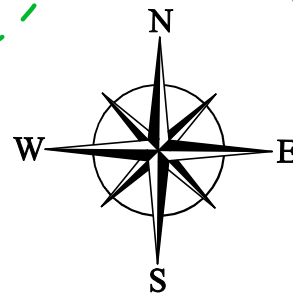

TEMAT OPRACOWANIA:

**PROGRAM FUNKCYJALNO - UŻYTKOWY
BUDOWA KOTŁA 7MW NA BIOMASĘ W SPGK SANOK**
Sanockie Przedsiębiorstwo Gospodarki Komunalnej Sp. z o.o. w Sanoku działka nr 158

BRANŻA:

INWESTOR:

Sanockie Przedsiębiorstwo
Gospodarki Komunalnej Sp. z o.o.
ul. Jana Pawła II 59, 38-500 Sanok

TYTUŁ RYSUNKU:

ZAGOSPODAROWANIE TERENU

SKALA:

1:500

OPRACOWAŁ:

Tomasz Orłowski

SPECJALNOŚĆ/NR UPRAWNIENI:

PODPIS:

PROJEKT:

DATA:
03.2022 r.

OPRACOWAŁ:

SPECJALNOŚĆ/NR UPRAWNIENI:

PODPIS:

NR RYS.:

1.1