


# Załącznik graficzny do wniosku o warunki zabudowy Skala 1:500

zaw. do nr. 4411/2.50.  
1073

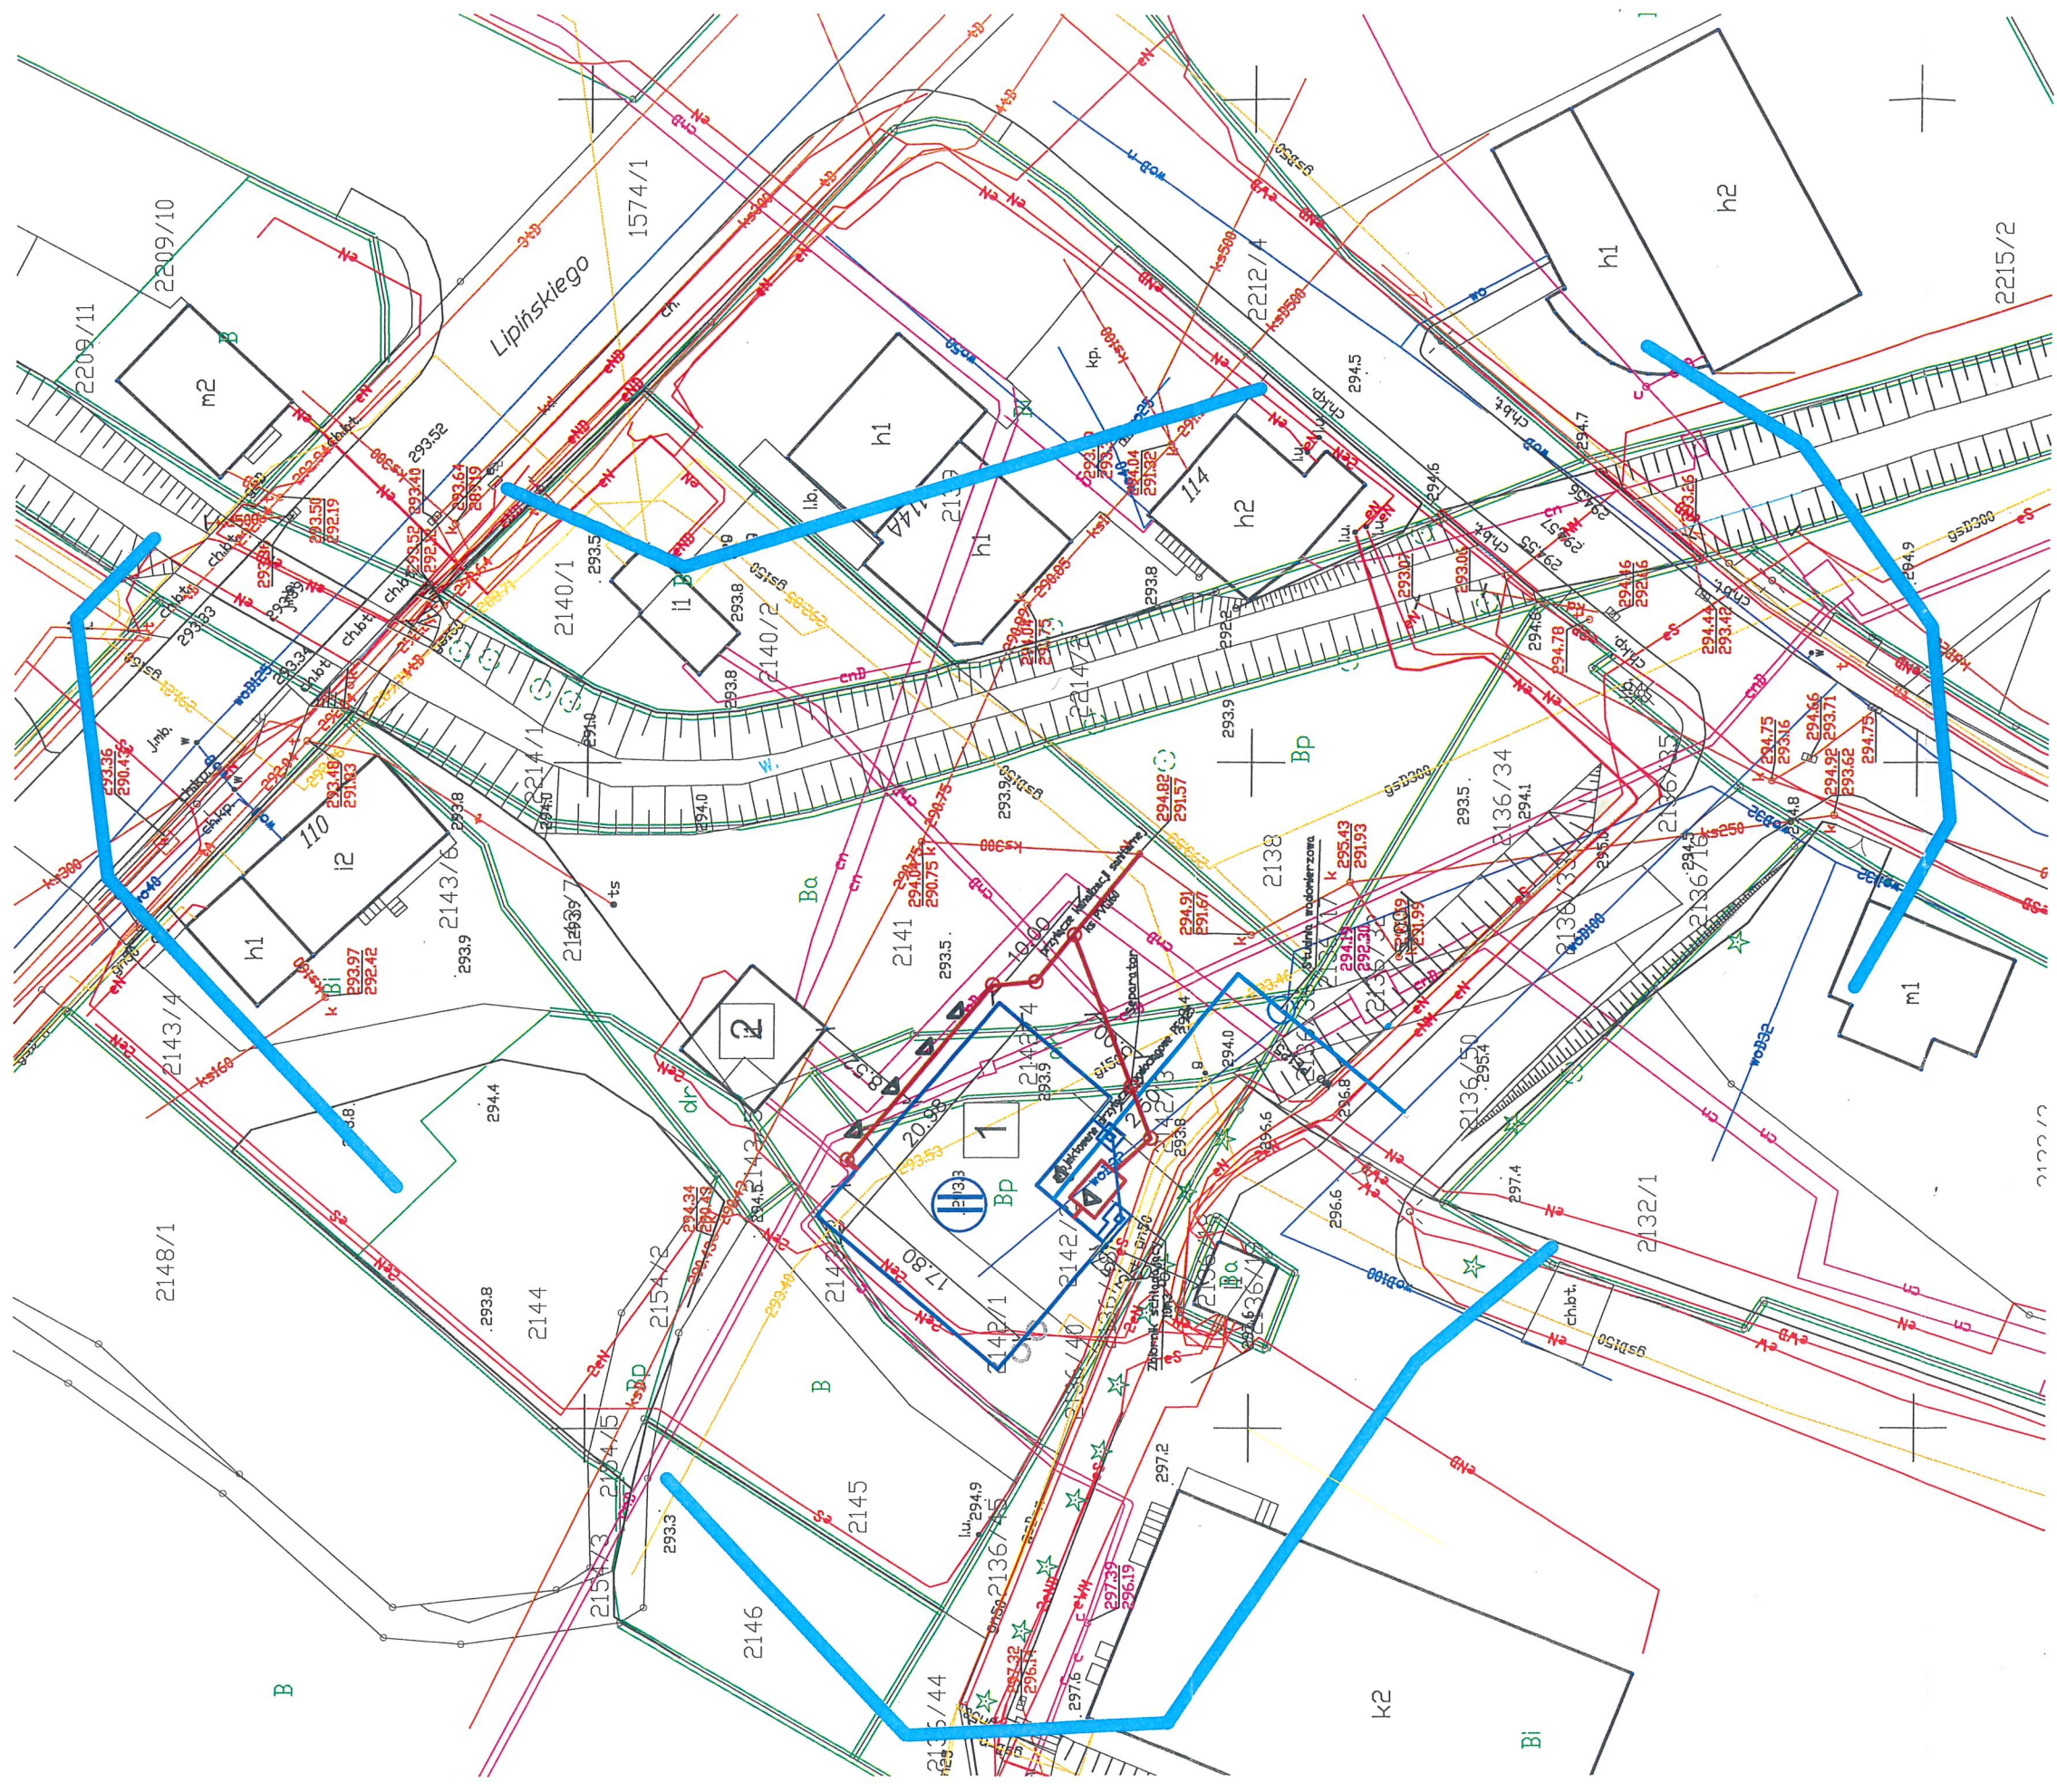

## Legenda:

- 1 - Projektowany II kondygnacyjny Budynek Elektrociepłowni Posada
- 2 - Istniejący budynek przepompowni
- Sieć wodociągowa (nowe przyłącze)
- Sieć kanalizacyjna (nowe przyłącze)
- Zbiornik schładzający 10m<sup>3</sup>
- Projektowana studzienka kanalizacyjna
- Projektowana studnia wodomierzowa