




KOTŁOWNIA KONTENEROWA NR 3

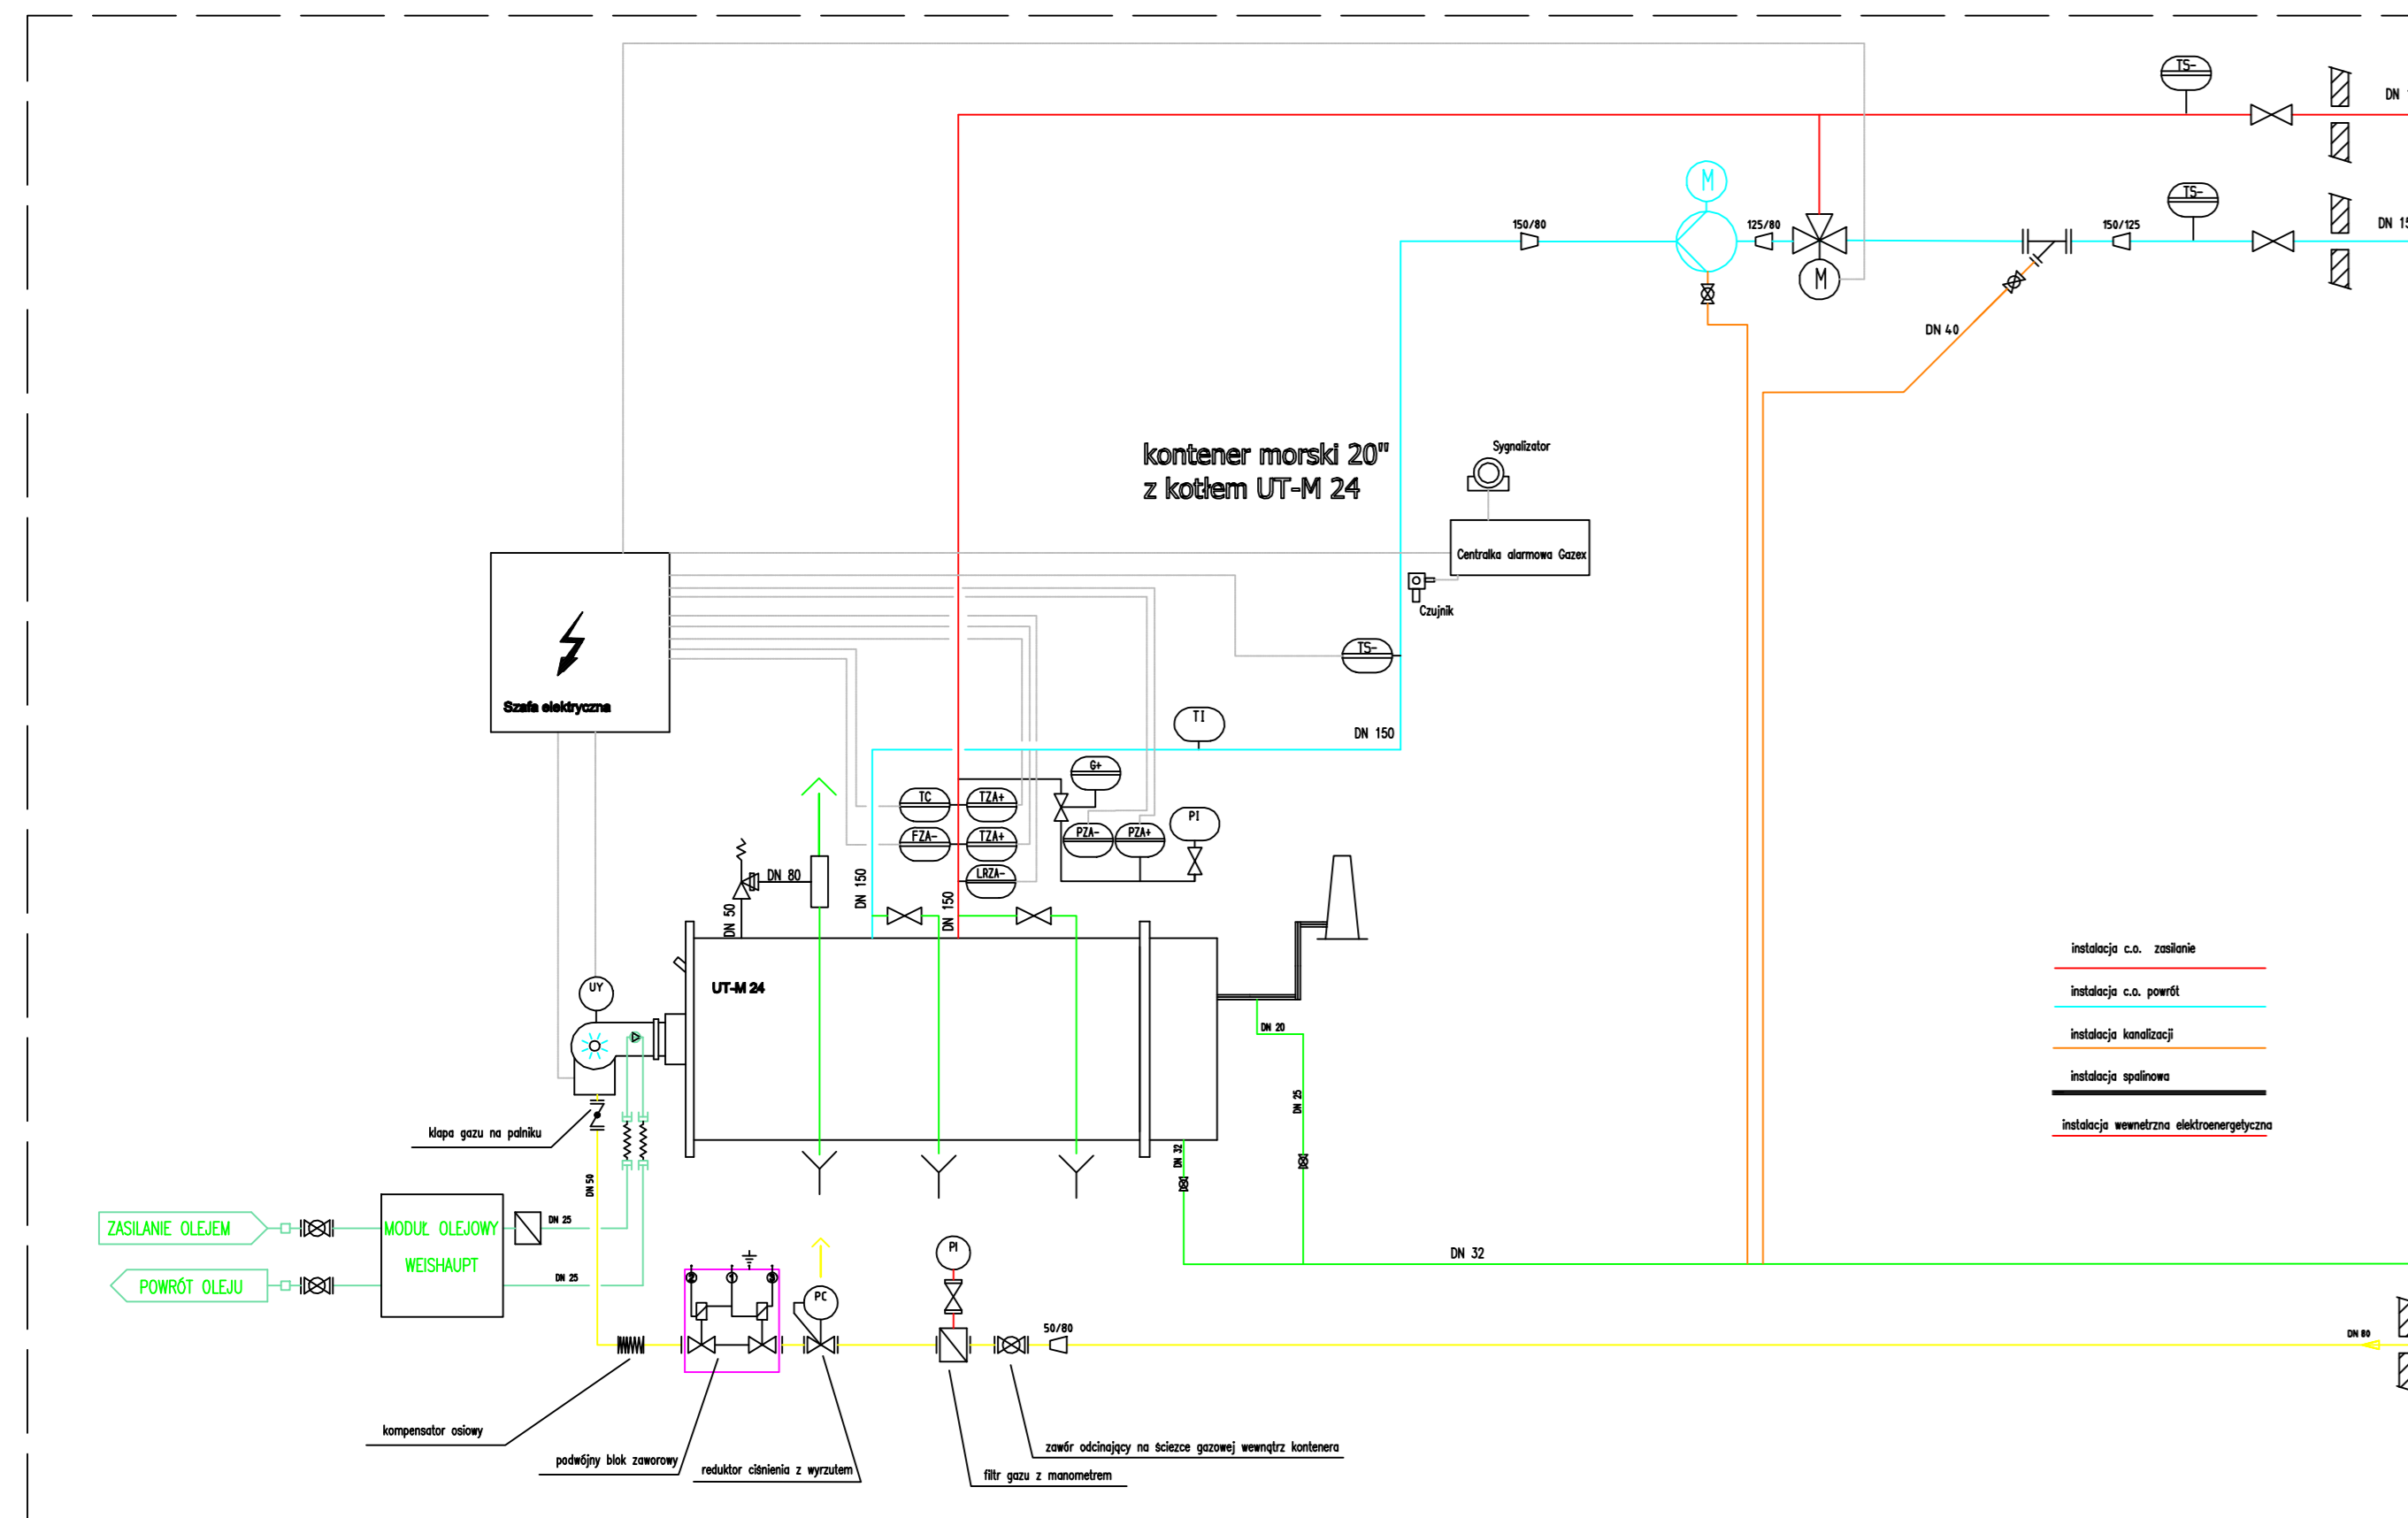

KOTŁOWNIA KONTENEROWA NR 2

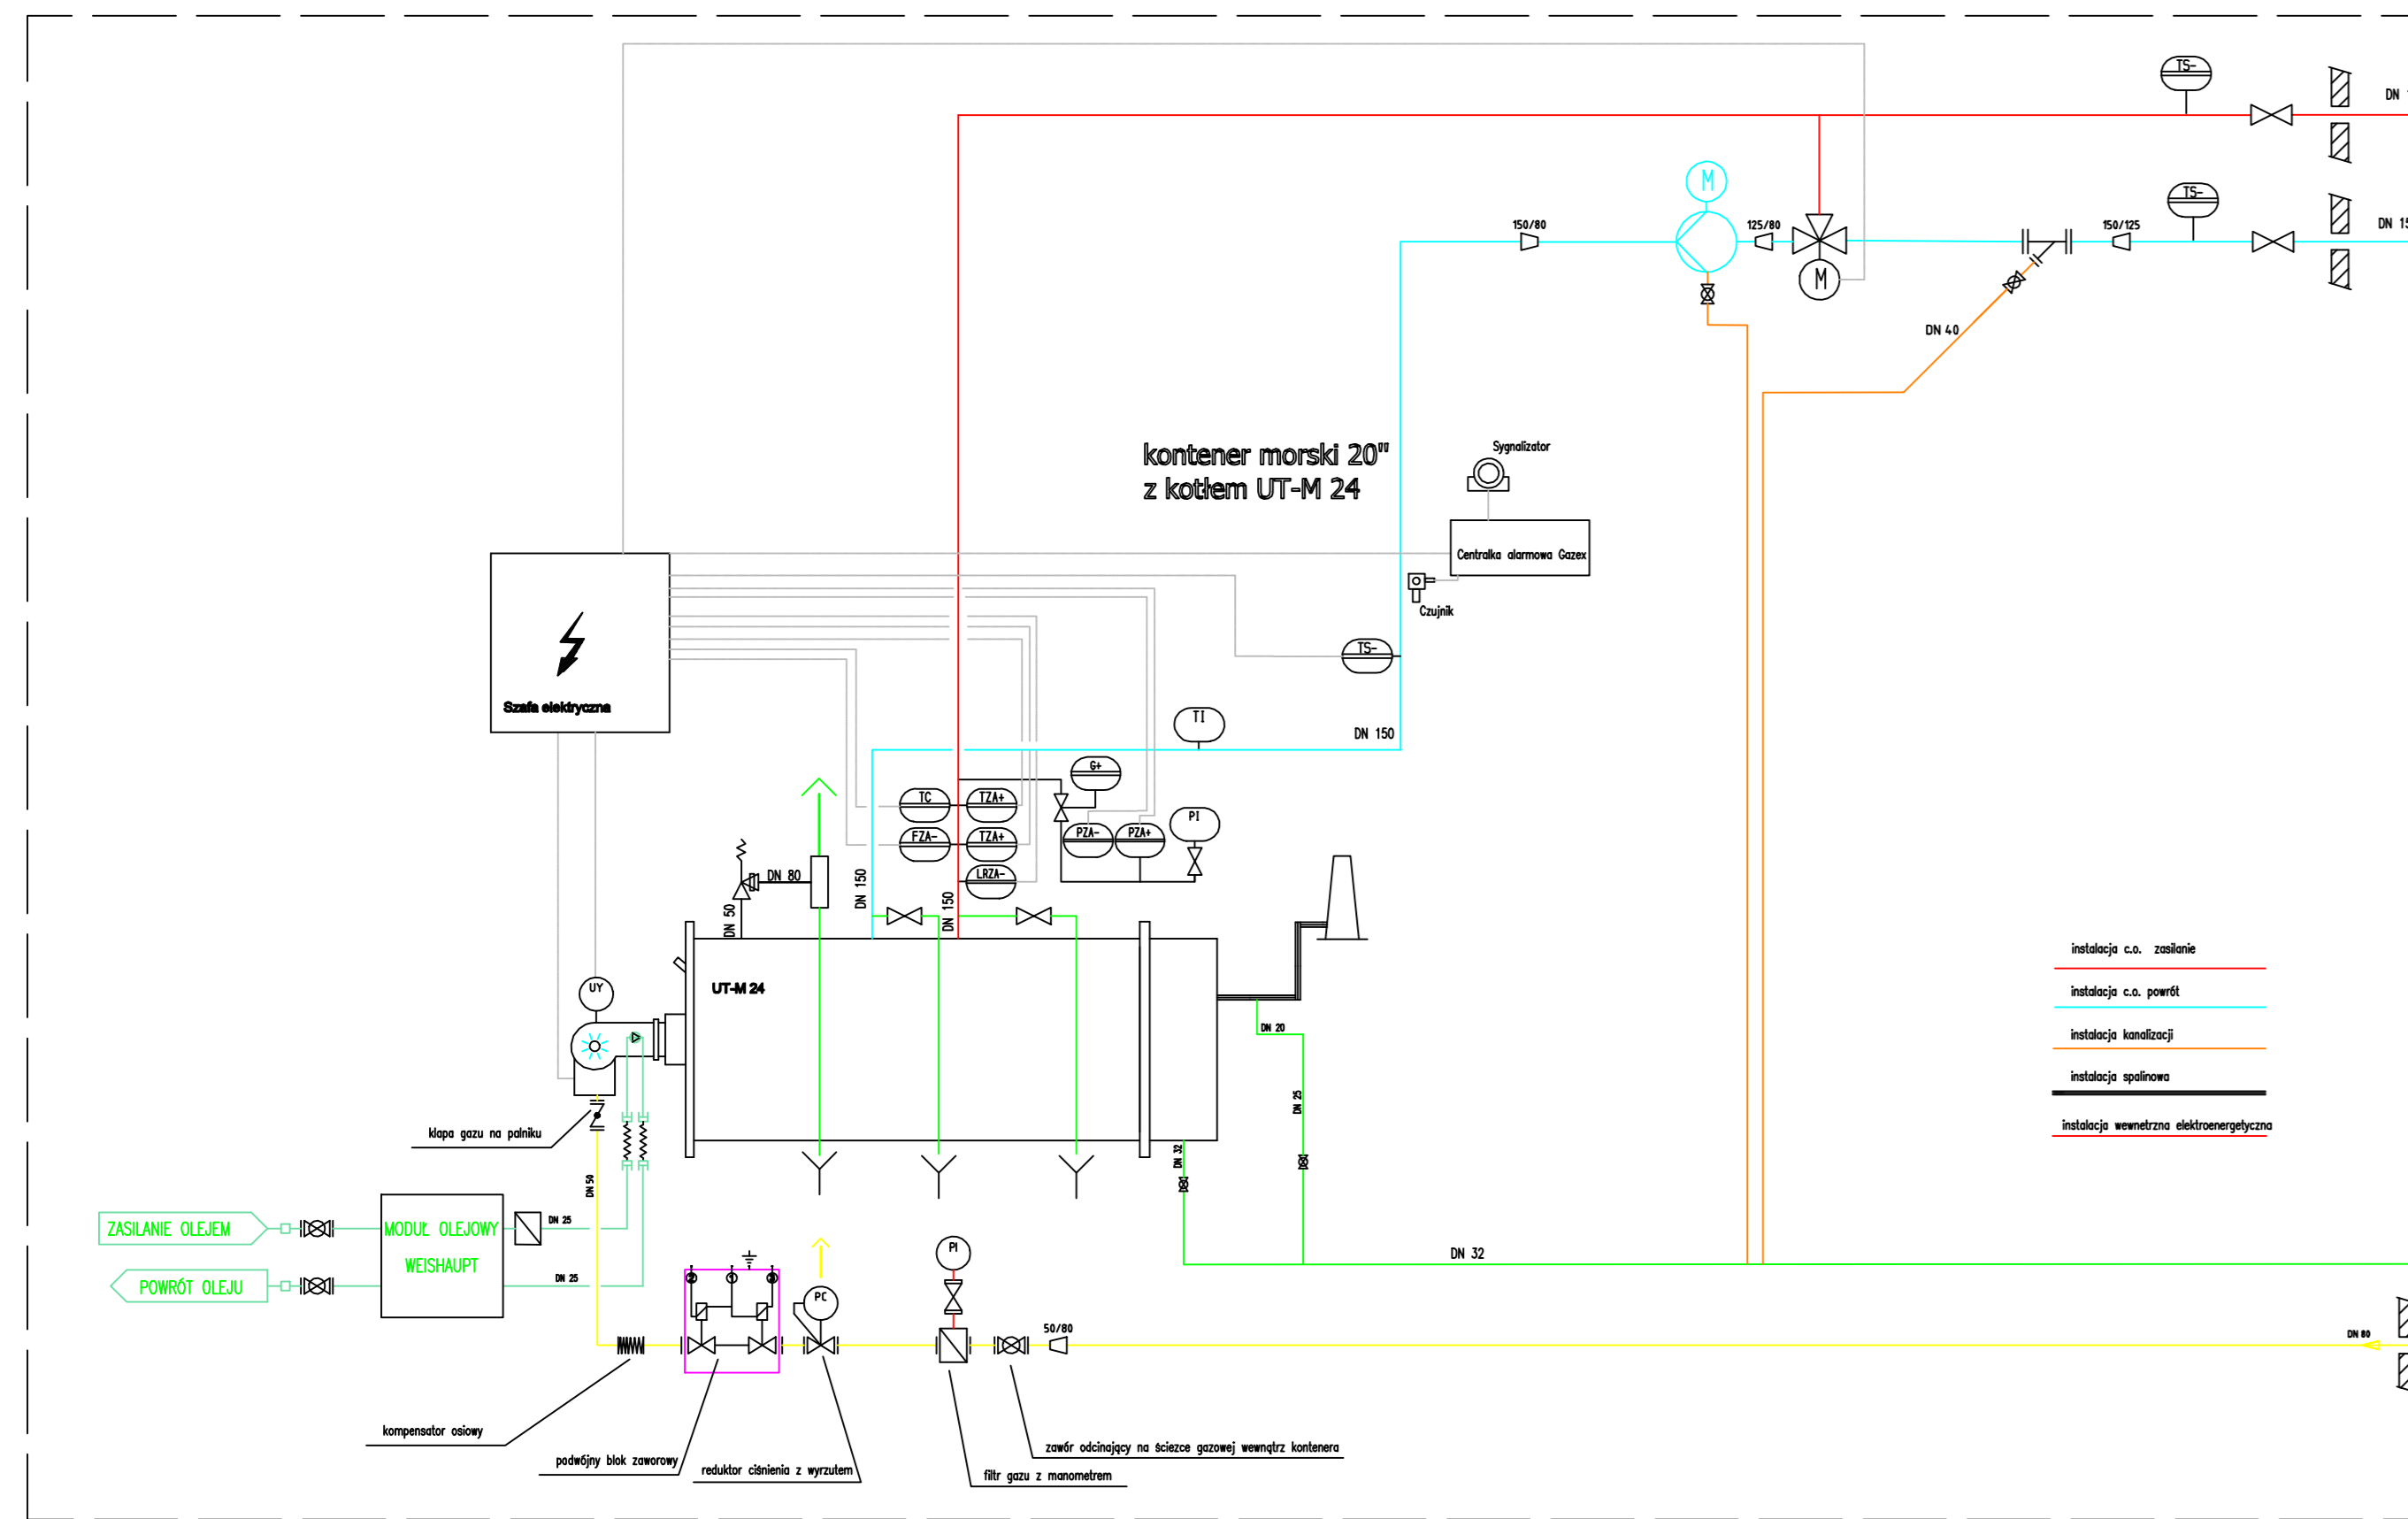

KOTŁOWNIA KONTENEROWA NR 1

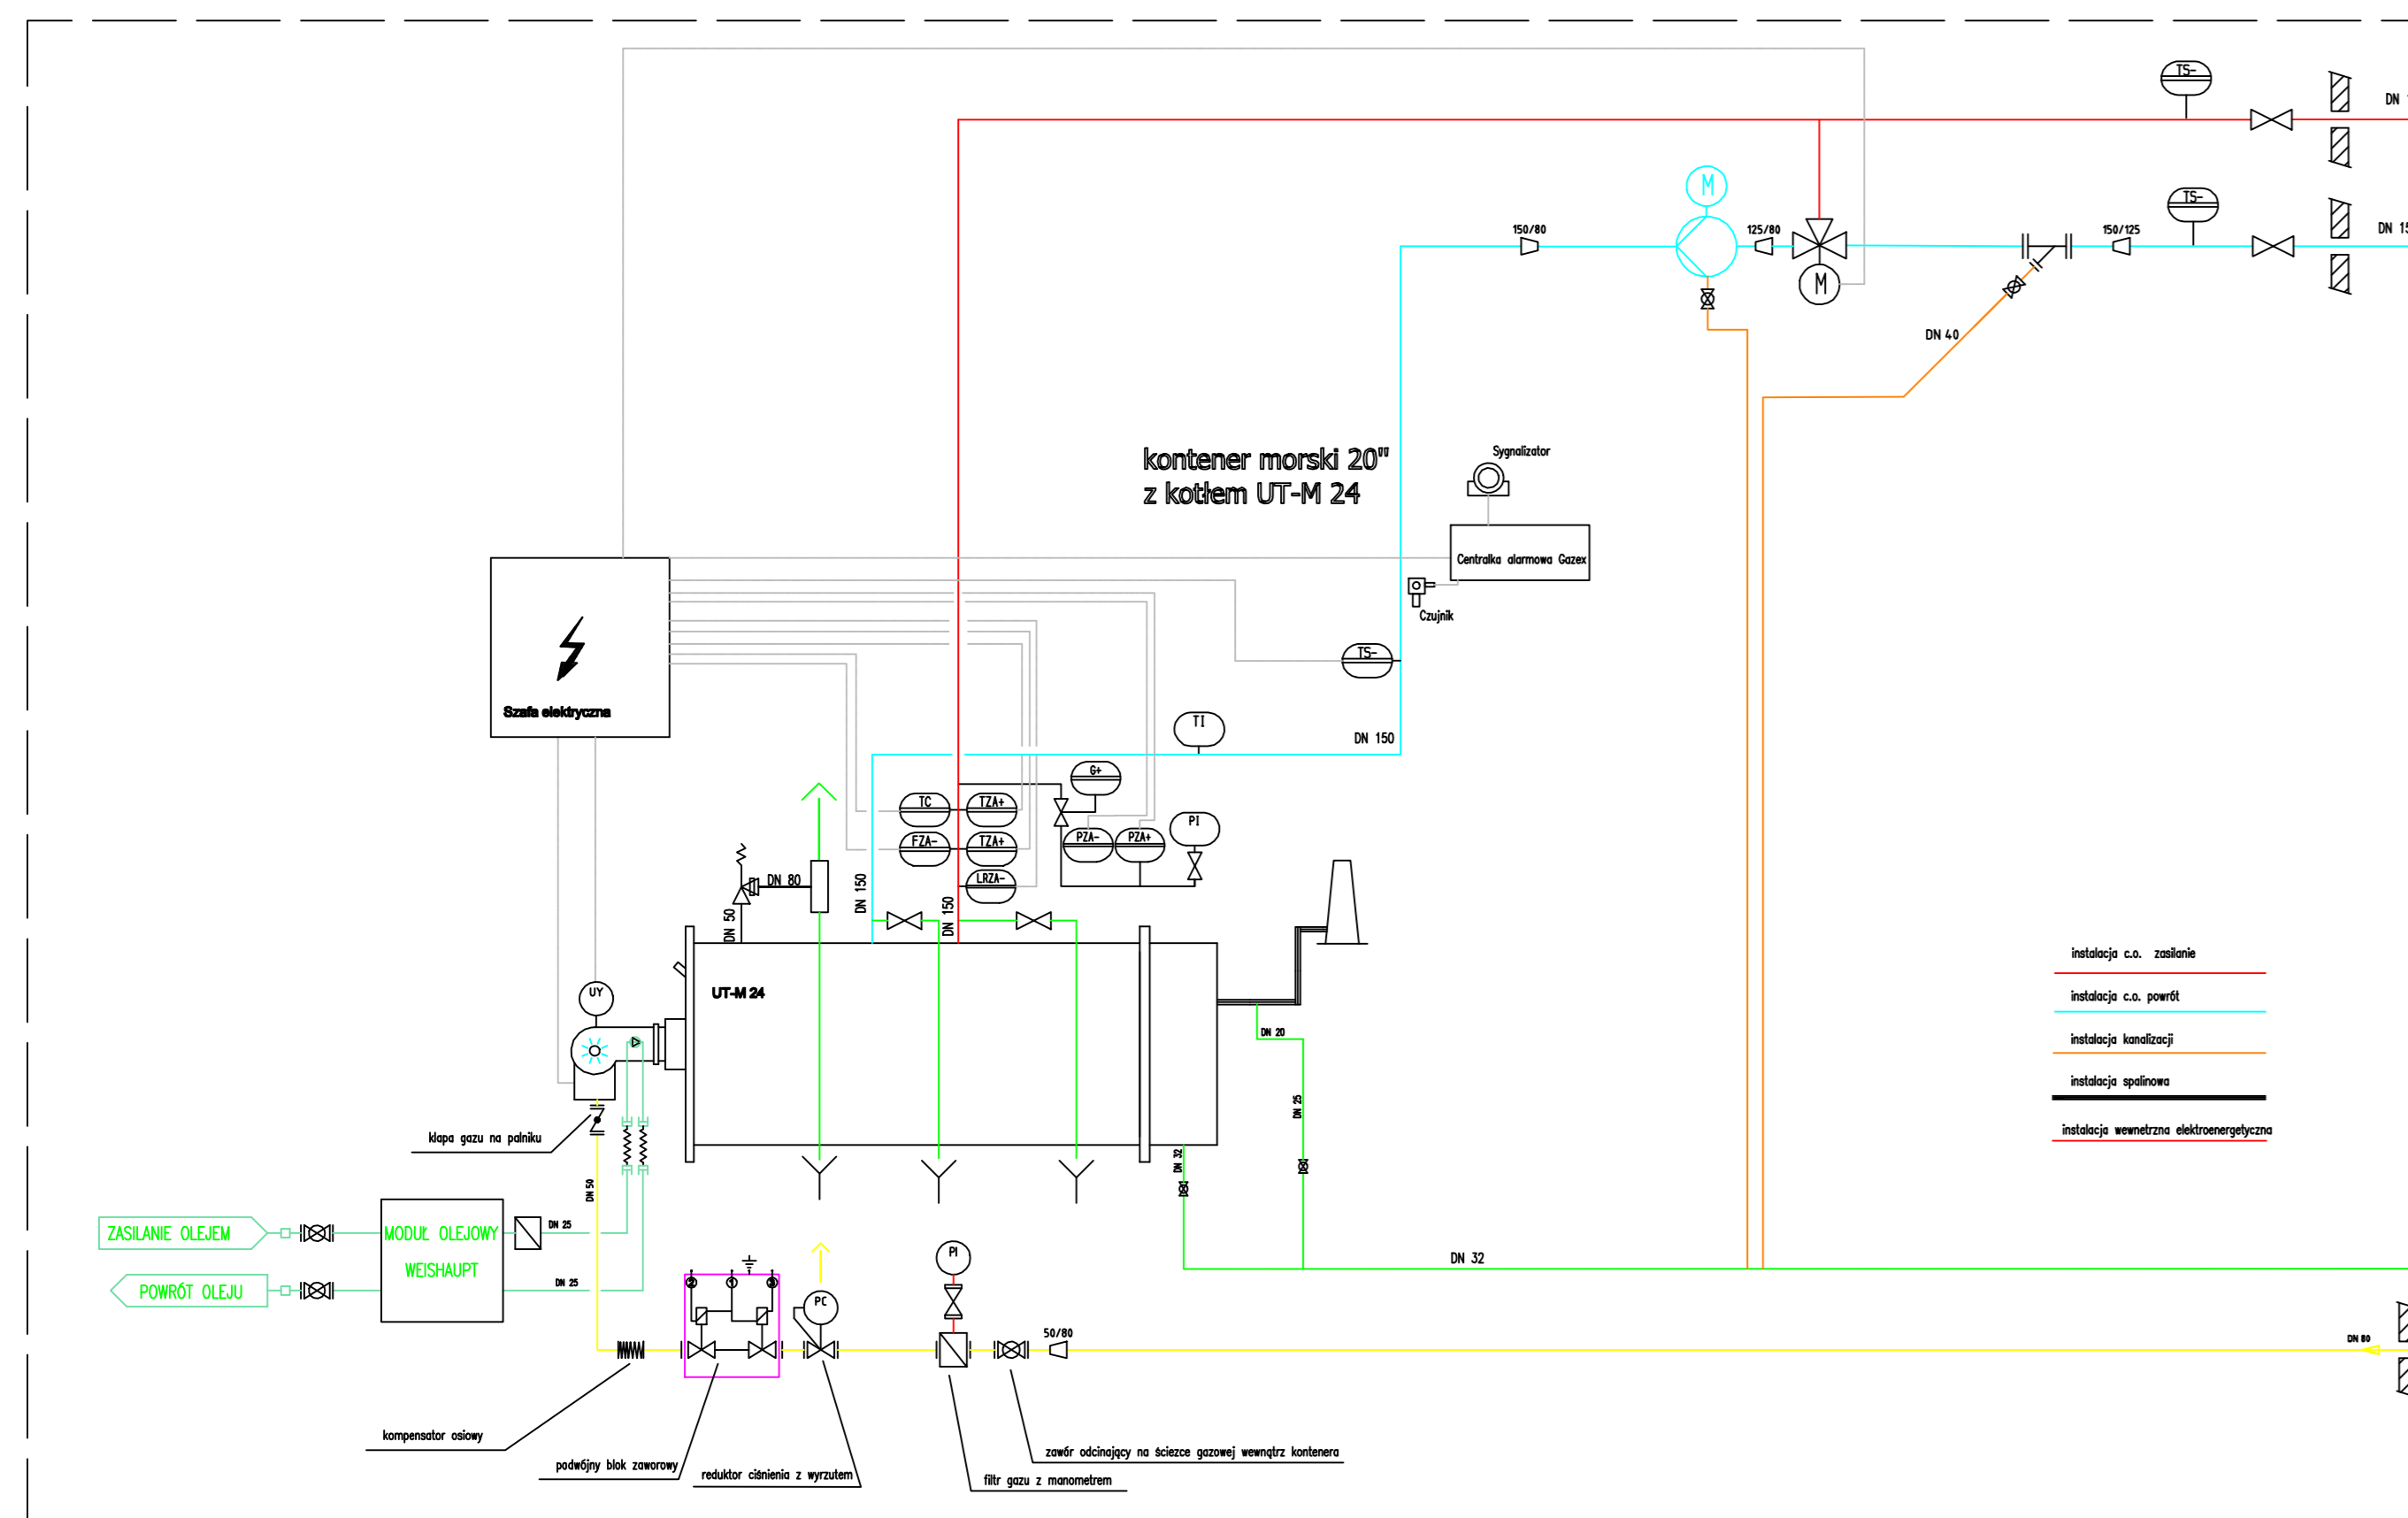

BUDYNEK POMPOWNI SIECIOWEJ

