


Schemat technologiczny zamawianego węzła - ul. Ustrzycka budynek A i budynek B

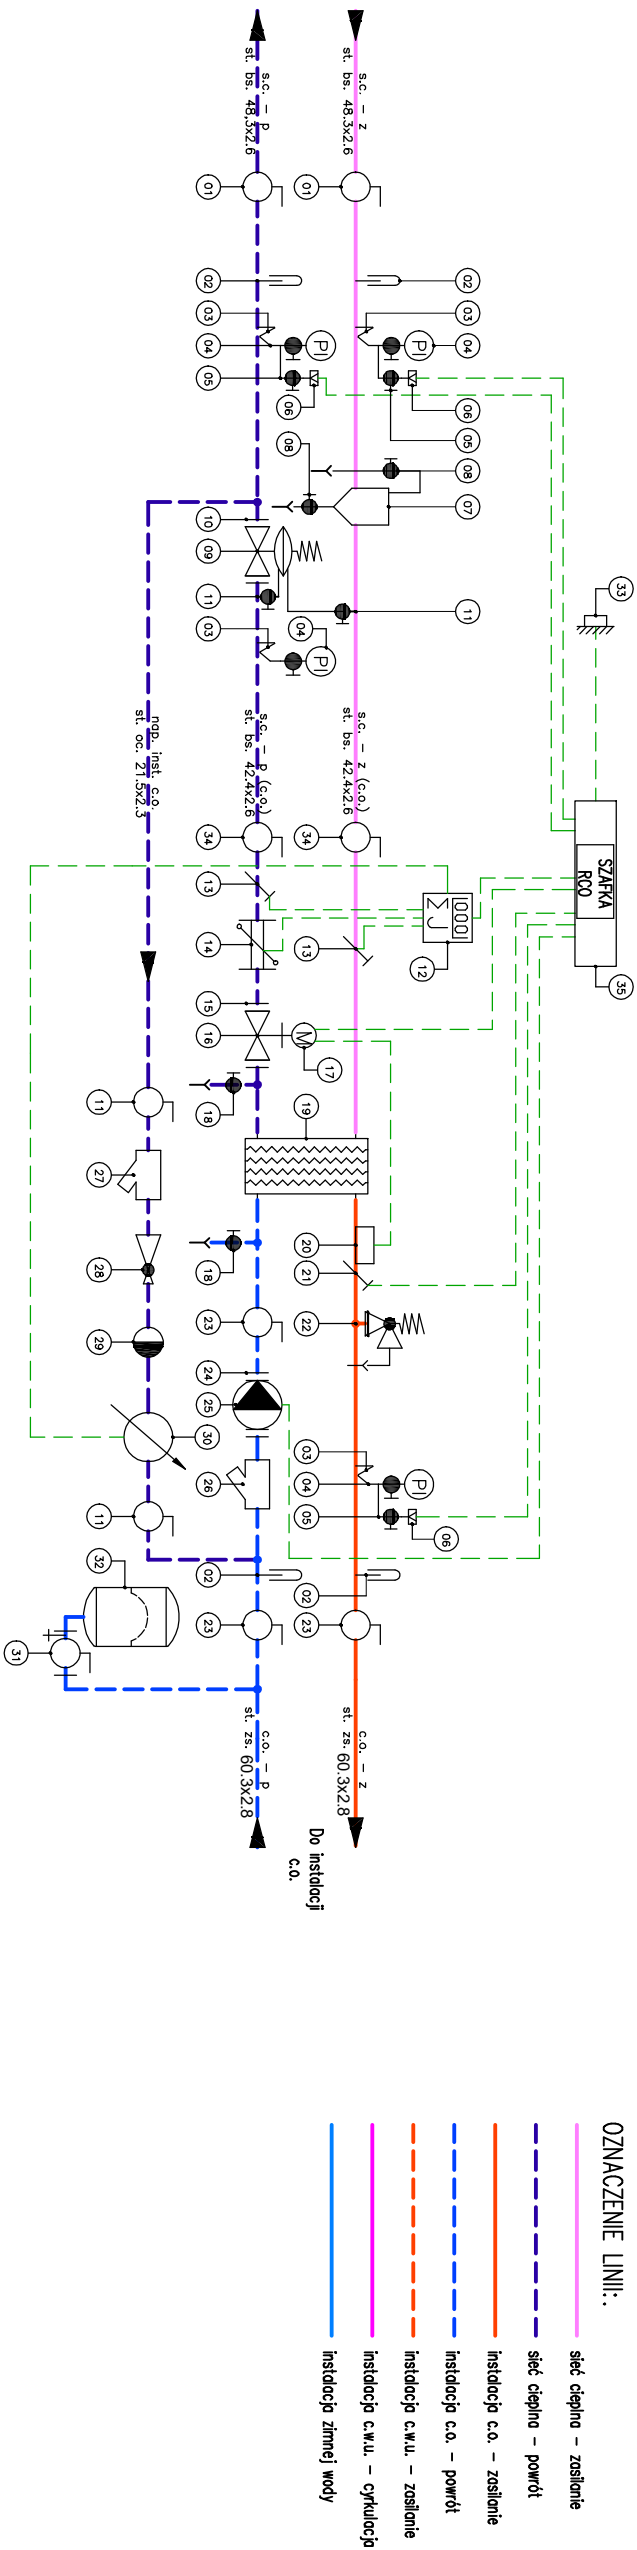

Zestawienie elementów				
Numer	Nazwa	DN	PN	Ilość
01	Zawór kulowy do spawania 200 st. C	DN40	PN25	2 szt.
02	Termometr przemysłowy prosty w oprawie stalowej 0-150, dz.e. 1 st, R 3/4", zanurzenie 50 mm			4 szt.
03	Rurka pętlkowa stalowa z gwintami P1-15x2-R35 G 1/2"	DN15		4 szt.
04	Manometr przemysłowy do 200 st. C, 100 mm, 1,6 MPa, kl 1,0, kurek PN25 fig. 525 2xGW1/2"	DN15		4 szt.
05	Zawór kulowy gwintowany	DN15	PN25	3 szt.
06	Przetwornik ciśnienia 0-16 bar, 0-10V, G1/2"	DN15		3 szt.
07	Magnetoodmulacz z przyłączami do spawania TS - 150 st. C, PS - 16 bar	DN40	PN16	1 szt.
08	Zawór kulowy gwintowany	DN15	PN25	2 szt.
09	Regulator różnicy ciśnienia 0,15 - 0,6 bar	DN20	PN25	1 szt.
10	Połączenie kohnierzowe	DN25	PN25	2 szt.
11	Zawór kulowy gwintowany	DN15	PN25	4 szt.
12	Licznik ciepła c.o. z modułem danych i wejściem impulsowym typ 67-00-10 oraz Wirelless M-Bus typ 67-00-30 lub równoważny			1 szt.
13	Czujnik temperatury ciepłomierza Pt 500, kabel 3,0 m, tuleja do czujnika L=65 mm typ 65-57-327 lub równoważny			2 szt.
14	Przepływomierz ultradźwiękowy qp=2,5	DN20	PN16	1 szt.
15	Połączenie kohnierzowe	DN25	PN25	2 szt.
16	Zawór regulacyjny	DN20	PN25	1 szt.
17	Siłownik elektryczny			1 szt.

18	Zawór kulowy gwintowany	DN15	PN25	2 szt.
19	Wymiennik płytowy	DN32	PN25	1 szt.
20	Termostat bezpieczeństwa			1 szt.
21	Czujnik temperatury c.o.			1 szt.
22	Zawór bezpieczeństwa, kątowy	DN32		1 szt.
23	Zawór kulowy gwintowany	DN50	PN25	3 szt.
24	Połączenie kohnierzowe	DN40	PN16	2 szt.
25	Pompa obiegowa (c.o)	DN40	PN16	1 szt.
26	Filtr siatkowy	DN65	PN16	1 szt.
27	Filtr siatkowy	DN15	PN16	1 szt.
28	Reduktor ciśnienia	DN15	PN25	1 szt.
29	Zawór zwrotny prosty z mosiężnym dyskiem	DN15	PN16	1 szt.
30	Wodomierz 90 st. C z nakładką impulsową	DN15	PN16	1 szt.
31	Złącze samoodcinające naczynia wzbiorczego	DN25	PN10	1 szt.
32	Naczynie wzbiorcze przeponowe ciśnieniowe	DN25	PN6	1 szt.
33	Czujnik temperatury zewnętrznej dla sterownika IAC			1 szt.
34	Zawór kulowy do spania 200 st. C	DN32	PN25	2 szt.
35	Rozdzielnia RWC (cz. elektryczna)			1 szt.