
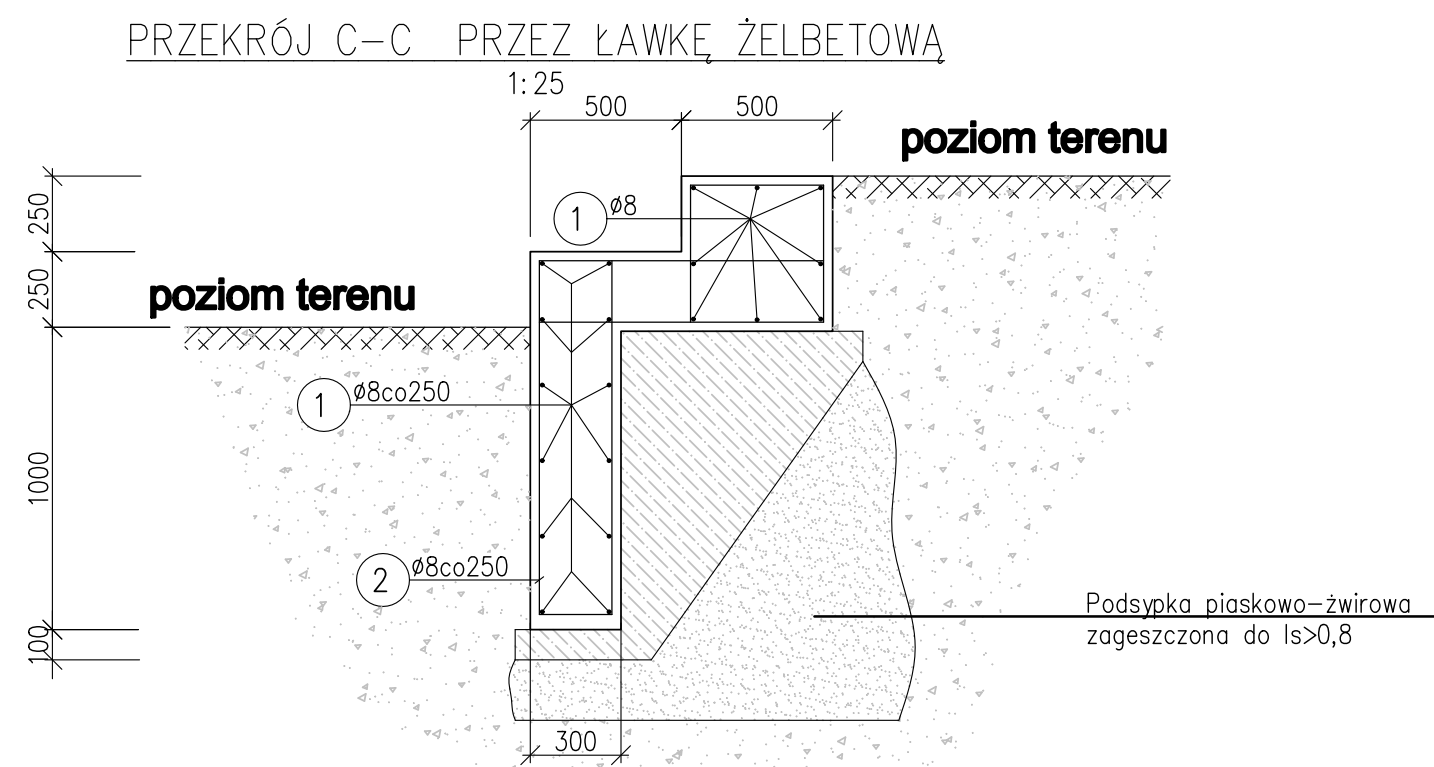
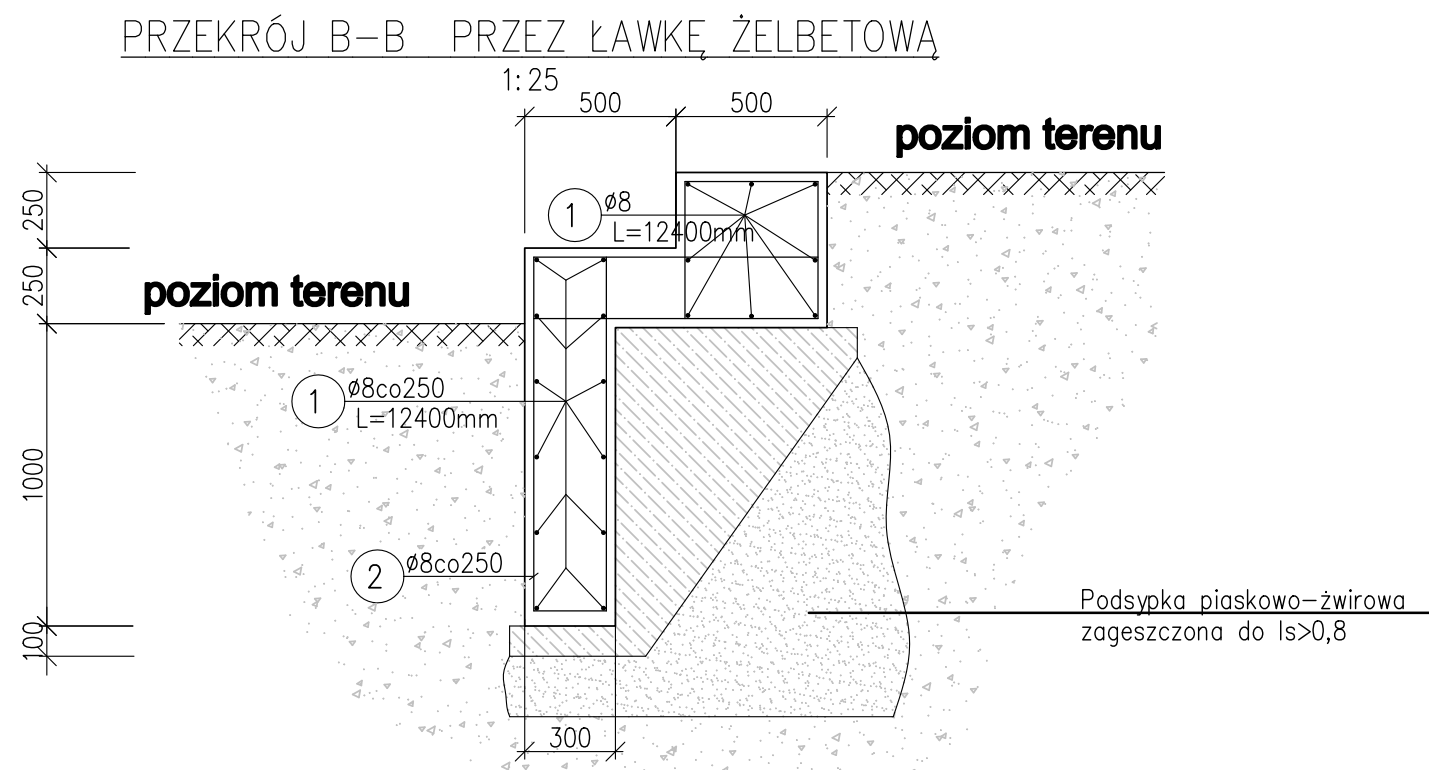
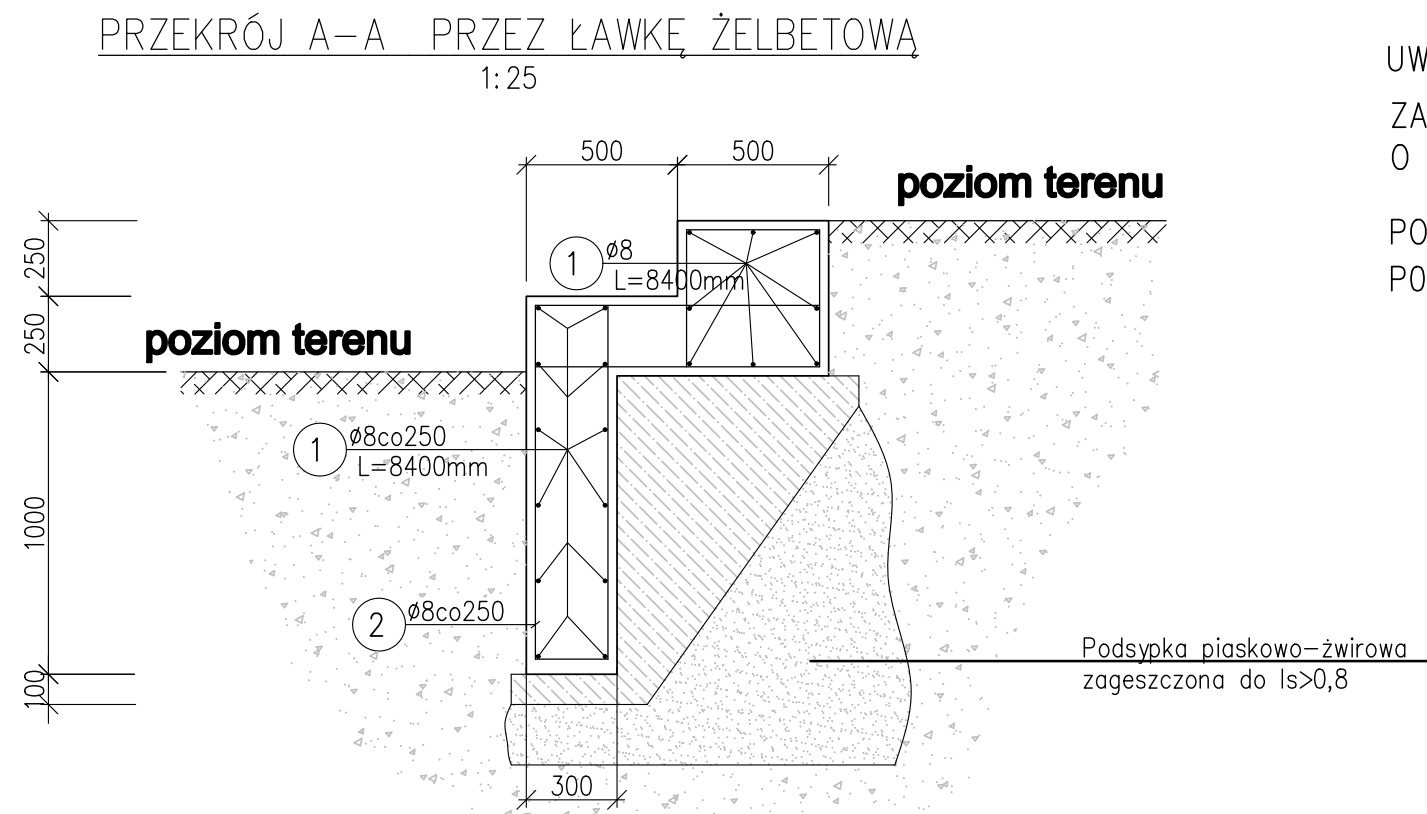
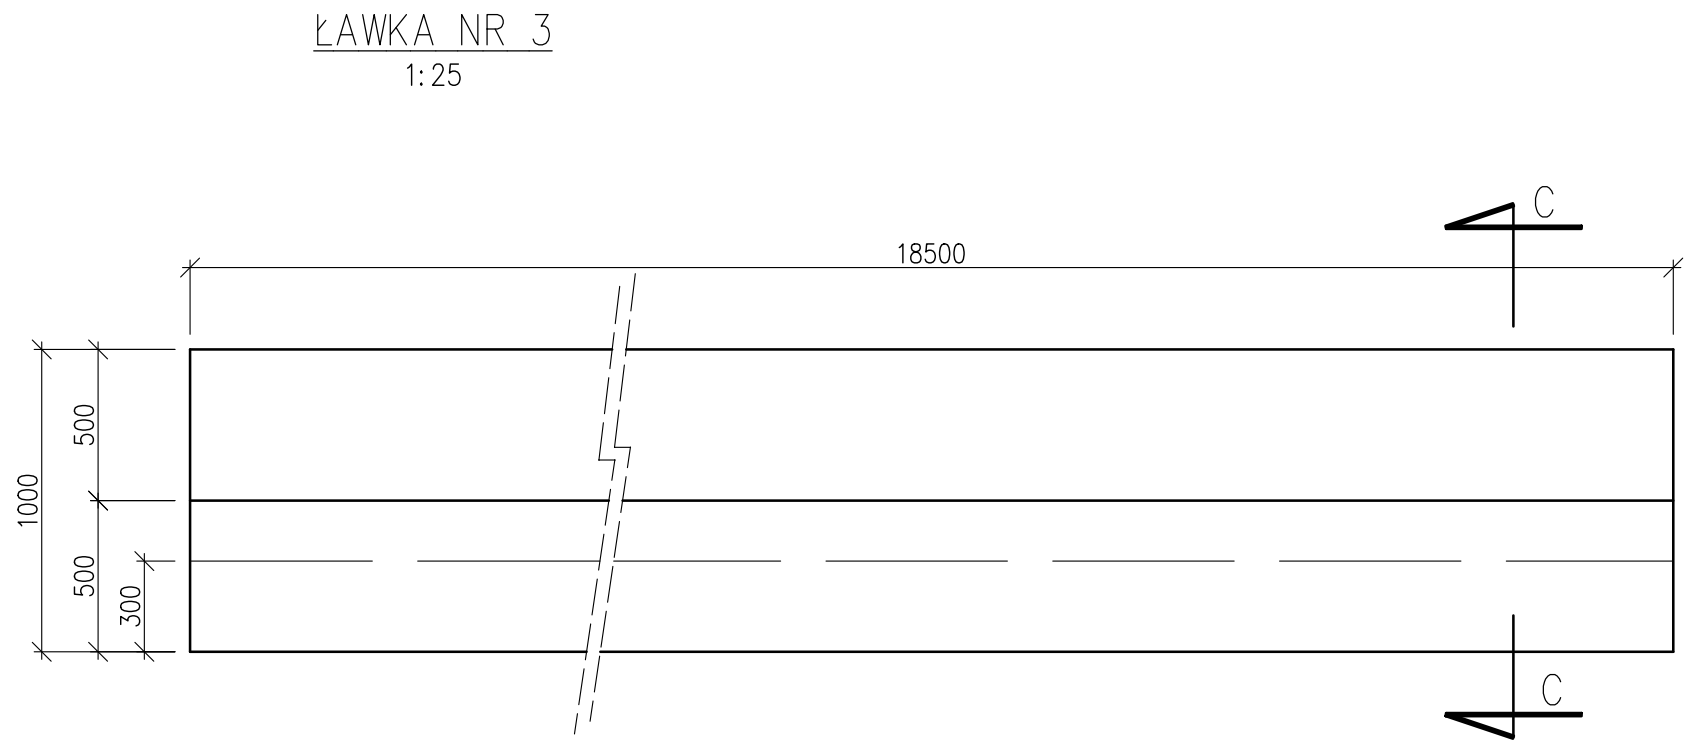
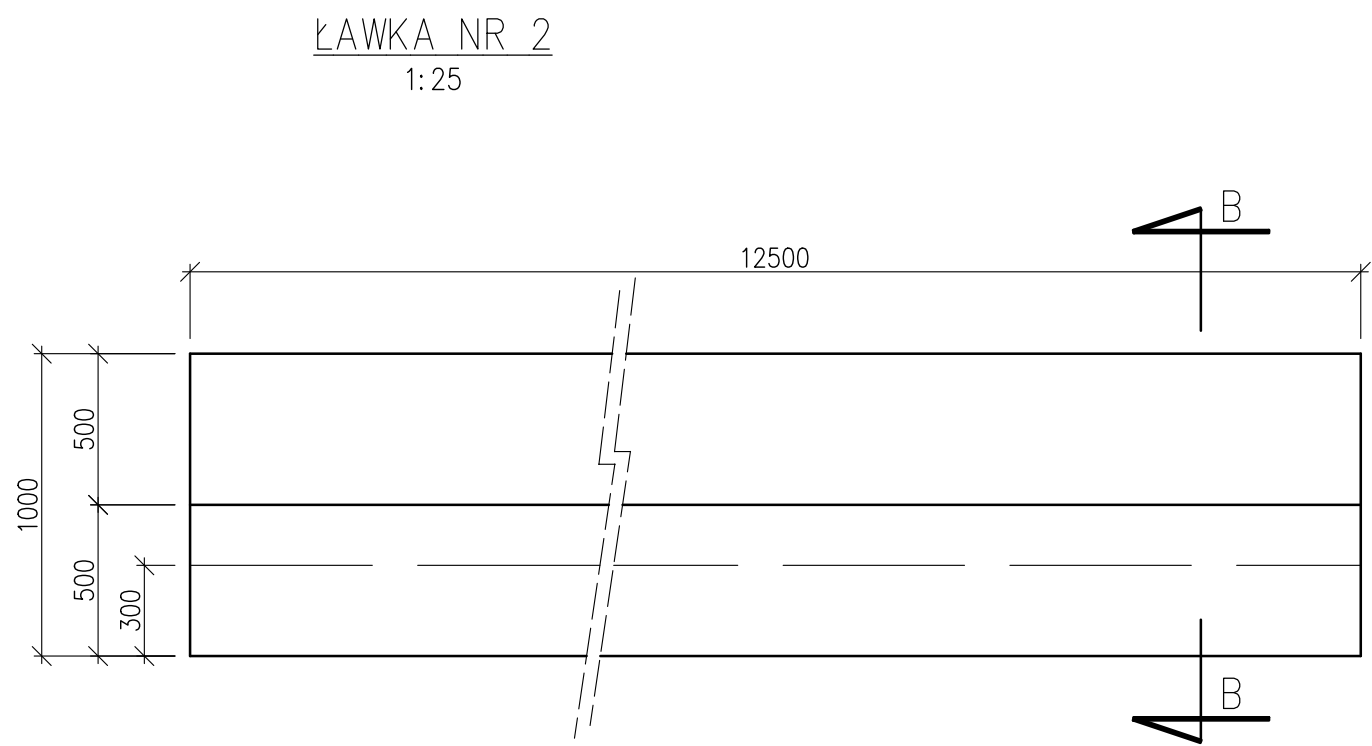


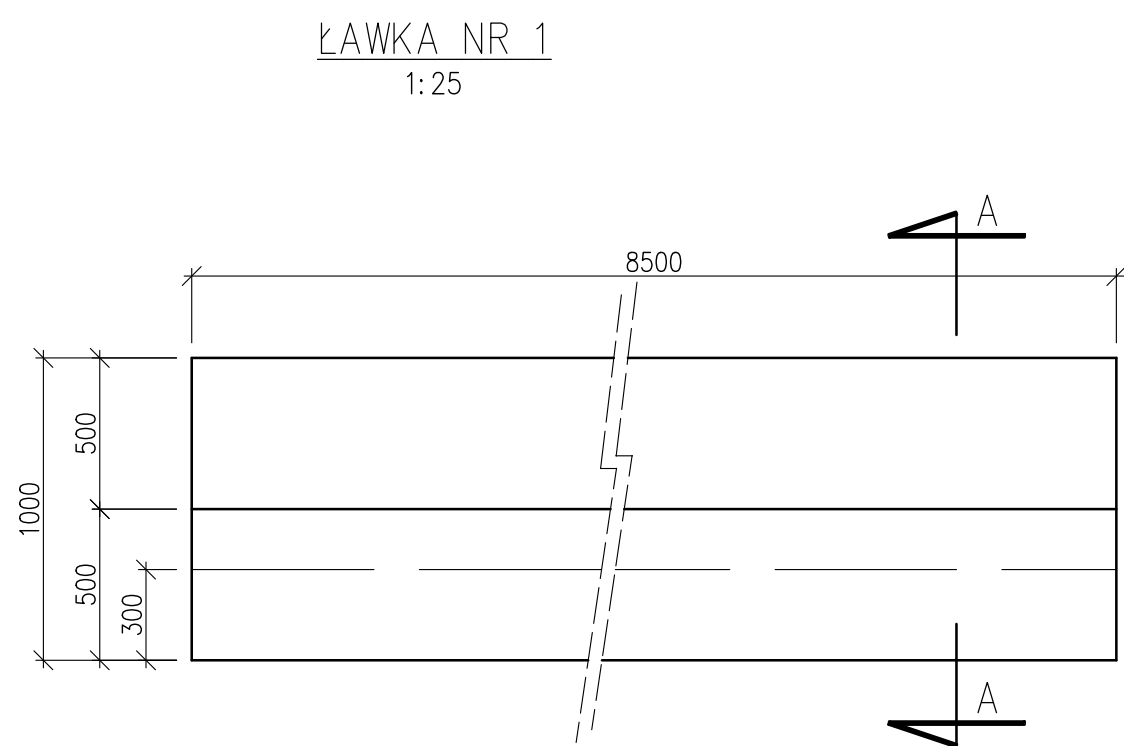

UWAGA: KRAWĘDZIE ŁAWKI ZFAZOWAĆ (WYMIAR FAZY 10x10mm)

ZASTOSOWAĆ BETON ARCHITEKTONICZNY W KATEGORI BA3
O KLASIE DESKOWANIA KD3, POROWATOŚCI P3,RZ3 RÓWNOMIERNOŚĆ ZABARWNIENIA

POWIERZCHNIE, KTÓRE BĘDĄ ZASYPYWANE NALEŻY ZABEZPIECZYĆ PRZECIWWILGOCIOWO
POPURZĘ DWUKROTNE MALOWANIE SZLAMEM BIRTUMICZNYM

PRACOWNIA PROJEKTOWA

kart

ARCH. PIOTR LUDWIG
tel: (0) 663 776 456 email: pludwig@p.pl
44-100 GLIWICE, ul. DASZYŃSKIEGO 193

projektant
mgr inż. arch. Piotr LUDWIG

mgr inż. Adrian KUCYPERA

temat projektu, adres inwestycji
PROJEKT BUDOWLANO – WYKONAWCZY
WYKONANIA EKSPOZYCJI ZEWNĘTRZNEJ
DLA INWESTYCJI: GLIWICKIE CENTRUM NAUKII
GLIWICE, UL. TARNOGÓRSKA 127, 129, 131,
DZ. NR: 1527; obręb: SZOBISZOWICE

inwestor

MIASTO GLIWICE
44-100 GLIWICE
ul. Zwycięstwa 21

branża
ARCH-BUD

faza
PB-W

data
czerwiec
2016

skala
1:25

rysunek

SZCZEGÓŁ WYKONANIA
ŁAWKI AMFITEATRALNEJ

nr rysunku

8