



prawa strona II piętro
stan istniejący


po przebudowie

prawa strona II piętro

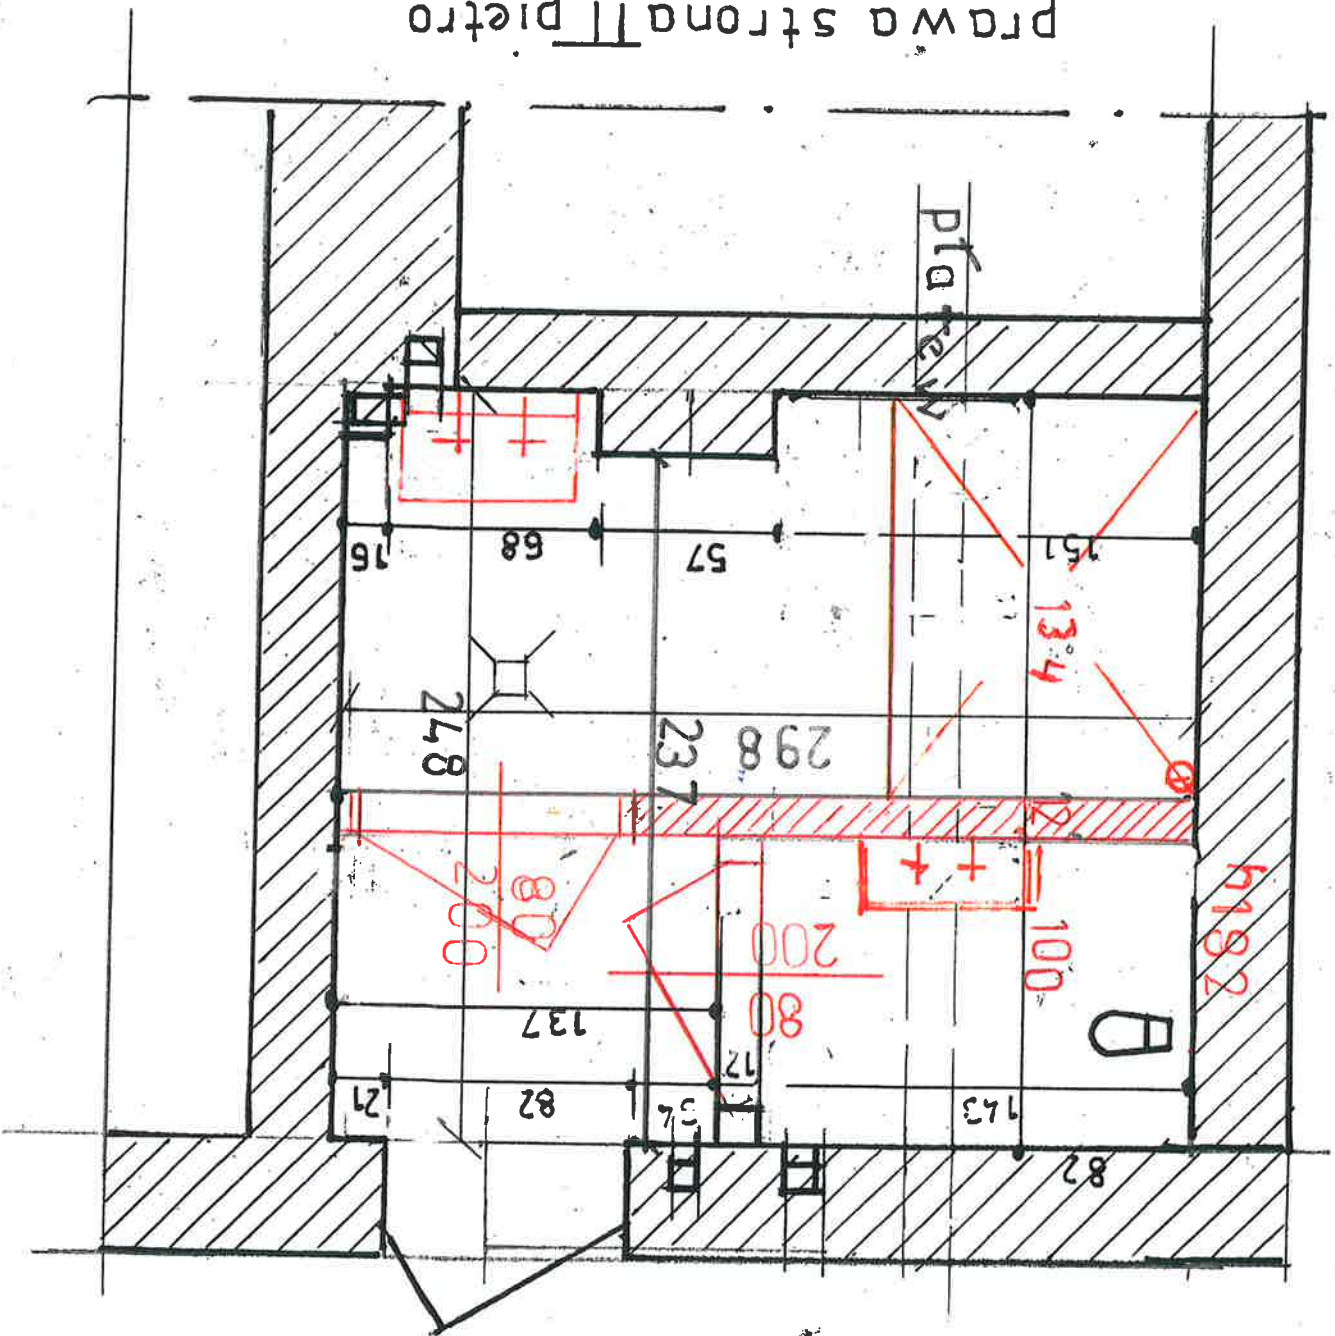

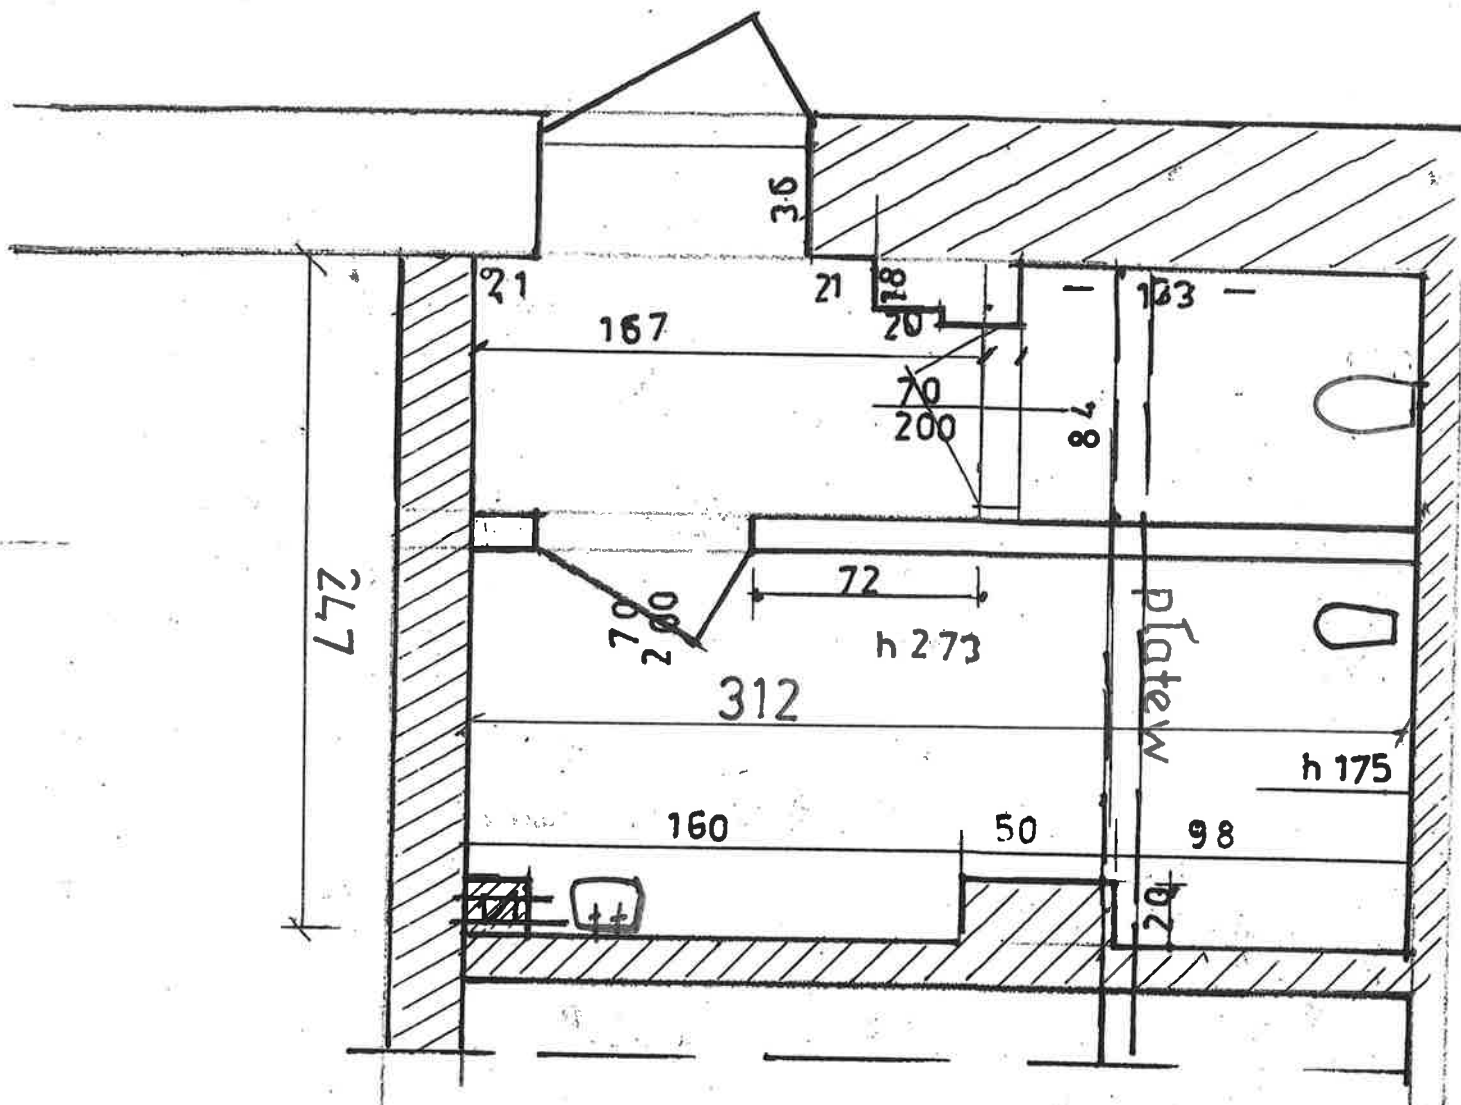

lewa strona II piętro
 1:25
 stan istniejący

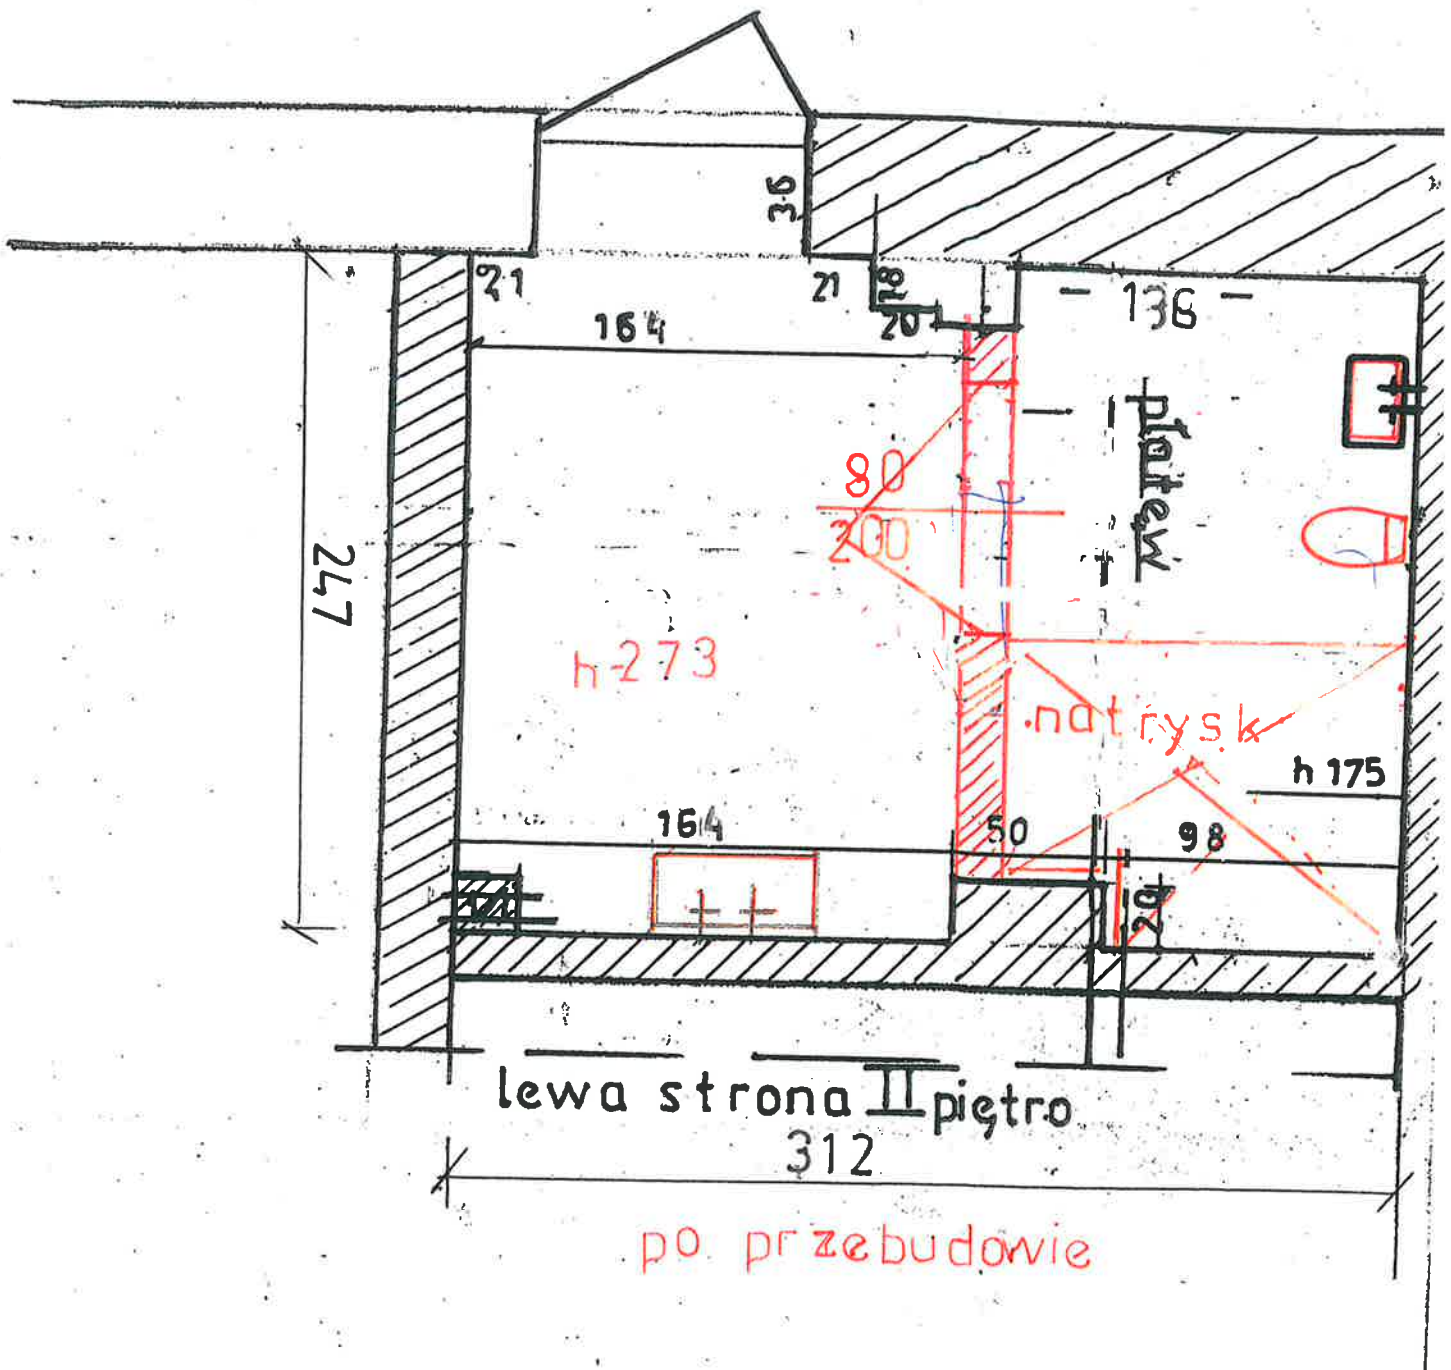

po. przebudowie