
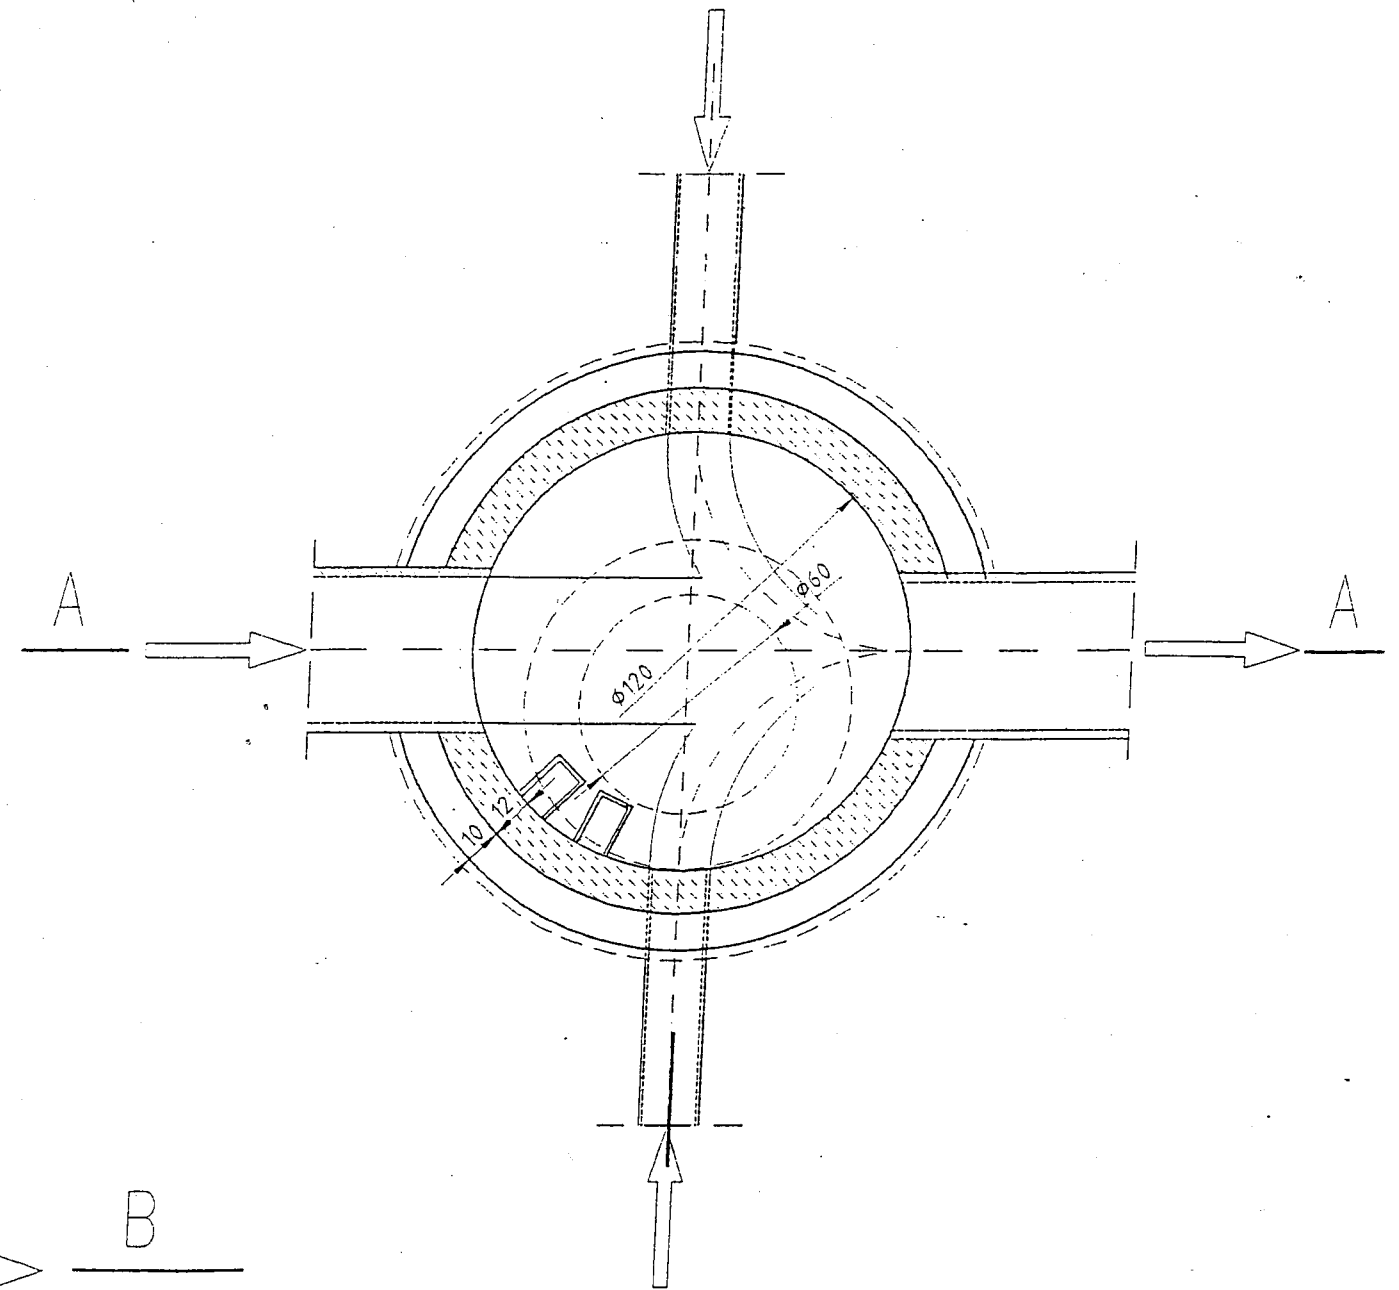
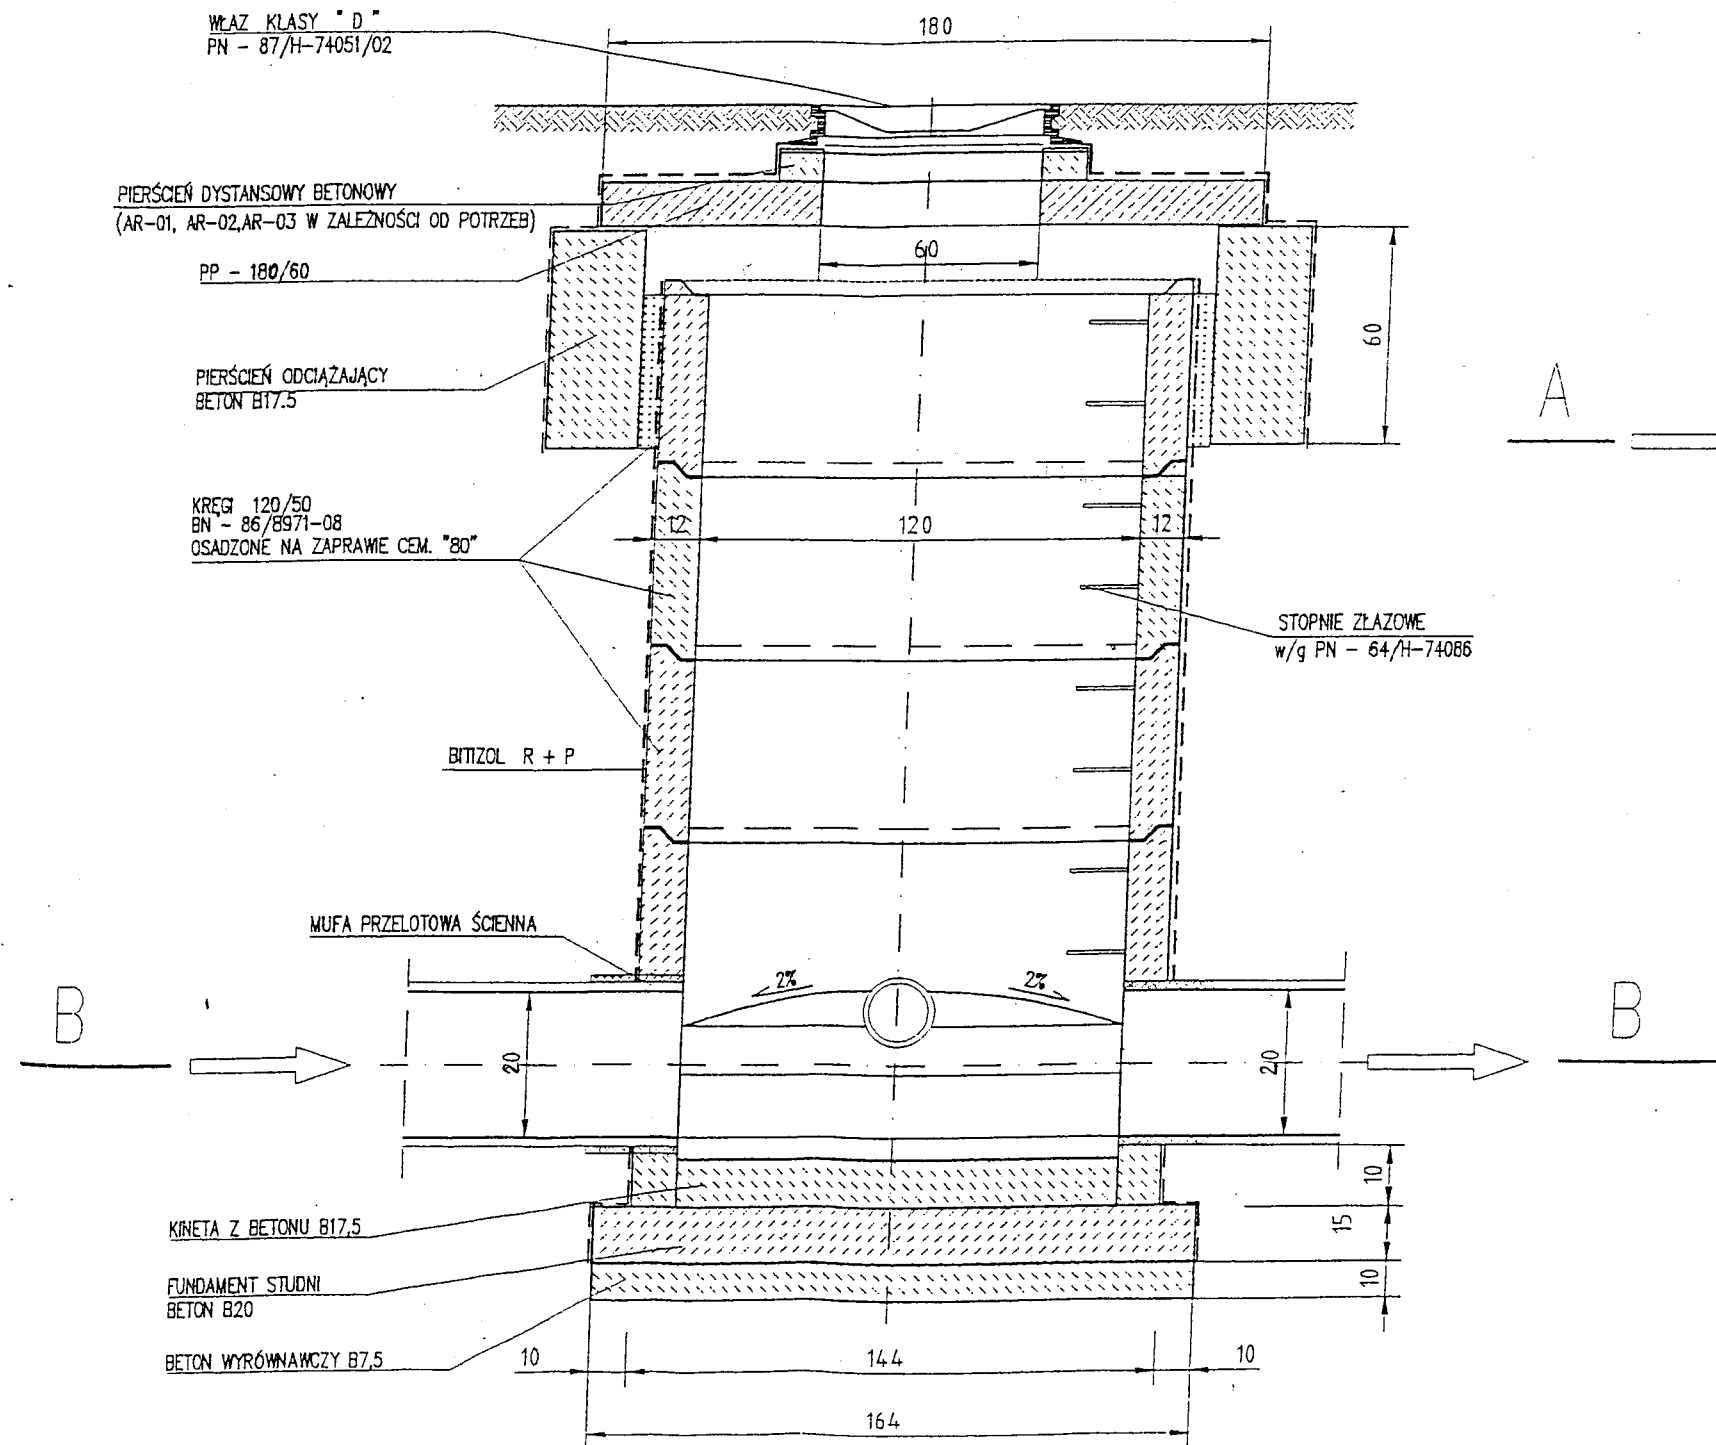


PRZEKRÓJ B-B

PRZEKRÓJ A-A

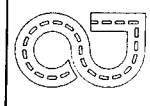

INWESTYCJA: BUDOWA DRÓG OSIEDLOWYCH W MIEJSCOWOŚCI SZCZUTOWO UL. POLNA I LIPOWA				
 PROJEKTOWANIE I REALIZACJA INWESTYCYJ s.c. Tomasz Górgoń i Ska 05-407 Plock, ul. Lechniana 123	Projektant	IMIE i NAZWISKO Dorota Raźniewska	NR UPRAWNIEN 75/91	DATA 11.2006
	Projektant			
	Opracował	Tomasz Górgoń		11.2006
NAZWA RYSUNKU STUDNIA PRZYŁĄCZENIOWA Ø120				
SKALA	STADIUM	BRANŻA	NUMER RYSUNKU	REWIZJA